

## Prezydent Miasta Białegostoku ogłasza:

### Pierwszy przetarg ustny nieograniczony na sprzedaż gminnej nieruchomości:

**1. Rodzaj nieruchomości:** lokal mieszkalny

**1.1 Położenie i opis:** lokal mieszkalny Nr 56, stanowiący własność Gminy Białystok, położony przy ul. Juliana Tuwima 1/1 w Białymstoku, składający się z dwóch pokoi, kuchni, łazienki z WC i przedpokoju, o powierzchni użytkowej **36,34 m<sup>2</sup>** (3 izby), położony na VII piętrze, zbywany wraz z oddaniem w użytkowanie wieczyste ułamkowej części gruntu oznaczonego jako działka Nr 400 o powierzchni **0,0324 ha**, obręb 3 – Antoniuk, Kw Nr BI1B/00017825/9.

Nr lokalu	Powierzchnia lokalu	Udział w nieruchomości	Cena lokalu mieszkalnego	Cena udziału w gruncie	Cena wywoławcza	Wadium
	[m <sup>2</sup> ]		[zł]	[zł]	[zł]	[zł]
<b>56</b>	36,34	469/32400	119.100,00	2.400,00	<b>121.500,00</b>	<b>12.200,00</b>

Nabywca wniesie pierwszą opłatę z tytułu użytkowania wieczystego gruntu w wysokości 25 % ceny udziału w gruncie uzyskanej w przetargu + 23% podatku VAT. Ponadto nabywca poniesie koszty związane z określeniem wartości nieruchomości lokalowej w kwocie **181,00 zł** obejmującej 23 % podatek VAT w kwocie 33,85 zł oraz koszt wykonania świadectwa charakterystyki energetycznej w kwocie **180,00 zł** obejmującej 23 % podatek VAT w kwocie 33,66 zł.

**1.2** Opłata roczna z tytułu użytkowania wieczystego gruntu wynosić będzie 1 % ceny udziału w gruncie uzyskanej w przetargu + 23% podatku VAT.

**1.3 Przeznaczenie i sposób zagospodarowania** – działka zagospodarowana zabudową mieszkaniową wielorodzinną, uzbrojenie w sieci pełne.

**1.4 Obciążenia nieruchomości** – brak.

**1.5 Termin przetargu** – **11 lutego 2016 r. (czwartek) godz. 10<sup>00</sup>, sala 10** Urzędu Miejskiego przy ul. Słonimskiej 1 w Białymstoku.

**1.6 Termin wpłaty wadium w pieniądzu, w kwocie 12.200,00 zł** – do dnia **04 lutego 2016 r.**

Za datę wpłaty uważać się będzie datę wpływu pieniędzy na konto sprzedającego.

**1.7 O wysokości postąpienia** decydują uczestnicy przetargu – nie mniej niż **1.220,00 zł.**

**1.8 Terminy okazania lokalu** – **05 lutego 2016 r. w godz. 13<sup>30</sup> – 14<sup>00</sup>** oraz **08 lutego 2016 r. w godz. 14<sup>00</sup> – 14<sup>30</sup>.**

### 2. Informacje dodatkowe dotyczące zbywanego lokalu mieszkalnego:

**2.1** Zbycie lokalu mieszkalnego korzysta ze zwolnienia z podatku VAT, z wyłączeniem opłat z tytułu użytkowania wieczystego gruntu, na podstawie

art. 43 ust. 1 pkt. 10 w związku z art. 29a ust. 8 i 9 ustawy z dnia 11 marca 2004 r. o podatku od towarów i usług (Dz. U. z 2011 r., Nr 177, poz. 1054 ze zm.).

- 2.2** Warunkiem przystąpienia do przetargu jest okazanie komisji przetargowej dowodu tożsamości oraz wpłata wadium w pieniądzu przelewem na konto Urzędu Miejskiego Departamentu Rachunkowości Pekao S.A. **Nr 37 1240 5211 1111 0010 3553 7299.**
- 2.3** Podmioty podlegające wpisom do rejestrów, winny przedłożyć aktualny wypis z Krajowego Rejestru Sądowego, wydany w ciągu ostatnich trzech miesięcy. W przypadku reprezentowania ich przez pełnomocnika oprócz aktualnego wypisu z KRS winny przedłożyć pełnomocnictwo upoważniające do działania na każdym etapie postępowania przetargowego z notarialnie poświadczonym podpisem mocodawcy, natomiast do czynności przetargowych i nabycia w drodze umowy notarialnej pełnomocnictwo w formie aktu notarialnego.
- 2.4** W przypadku małżonków, do dokonywania czynności przetargowych konieczna jest obecność obojga małżonków lub jednego z nich z pełnomocnictwem drugiego małżonka, zawierającym zgodę na odpłatne nabycie nieruchomości. Pełnomocnictwo do czynności przetargowych i nabycia w drodze umowy notarialnej powinno być sporządzone w formie aktu notarialnego, natomiast do czynności przetargowych dopuszczalne jest pełnomocnictwo współmałżonka w formie pisemnej z poświadczonym notarialnie podpisem. Małżonek pozostający w rozdzielności majątkowej powinien przedłożyć dokument potwierdzający zniesienie wspólności ustawowej majątkowej małżeńskiej.
- 2.5** Przy nabyciu nieruchomości lokalowej przez cudzoziemca zastosowanie mają przepisy ustawy z dnia 24 marca 1920 roku o nabywaniu nieruchomości przez cudzoziemców (Dz. U. z 2014 r. poz. 1380).
- 2.6** Wadium wpłacone przez osobę, która wygra przetarg, zaliczone zostanie na poczet ceny nabycia, na którą składa się cena lokalu oraz pierwsza opłata z tytułu użytkowania wieczystego nieruchomości gruntowej. Pozostałym osobom wadium zwraca się w terminie 3 dni od daty zamknięcia przetargu – warunkiem jest podanie danych adresowych oraz konta, na które powinno być zwrócone wadium. Cena lokalu oraz pierwsza opłata z tytułu użytkowania wieczystego nieruchomości gruntowej płatna jest przed zawarciem aktu notarialnego.
- 2.7** Zawiadomienie o terminie i miejscu zawarcia umowy notarialnej nastąpi w ciągu 21 dni od daty zamknięcia przetargu. Nieprzystąpienie bez usprawiedliwienia do zawarcia umowy w miejscu i terminie podanym w zawiadomieniu uprawnia organizatora przetargu do odstąpienia od zawarcia umowy, a wpłacone wadium nie podlega zwrotowi. Koszty umowy ponosi nabywca.
- 2.8** Opłata roczna z tytułu użytkowania wieczystego nieruchomości gruntowej jest płatna z góry do dnia 31 marca każdego roku na konto Departamentu Rachunkowości Urzędu Miejskiego w Białymstoku. Wysokość opłaty rocznej z tytułu użytkowania wieczystego nieruchomości gruntowej zgodnie z art. 77 ustawy z dnia 21 sierpnia 1997 r. o gospodarce nieruchomościami (Dz. U. z 2015 r. poz. 1774 ze zm.), z zastrzeżeniem ust. 2 i 2a, podlega aktualizacji nie częściej niż raz na 3 lata, jeżeli wartość tej nieruchomości ulegnie zmianie. Termin użytkowania wieczystego – do **07. 03. 2099 r.**
- 2.9** Zbywca przekazuje nabywcy świadectwo charakterystyki energetycznej lokalu w dniu zawarcia aktu notarialnego. Wskaźnik rocznego zapotrzebowania na energię końcową wynosi 270,35 kWh/(m<sup>2</sup> · rok).
- 2.10** Zarząd nieruchomością przy **ul. Juliana Tuwima 1/1** jest sprawowany w oparciu o przepisy ustawy z dnia 24 czerwca 1994 r. o własności lokali (Dz. U. z 2015 r. poz. 1892).

Zastrzega się prawo odwołania przetargu z ważnych powodów, z podaniem uzasadnionej przyczyny.

Szczegółowe informacje dotyczące ww. nieruchomości lokalowej można uzyskać w Departamencie Skarbu Urzędu Miejskiego w Białymstoku przy ul. Słonimskiej 1 (pokój 706 tel. 085-869-6088).


Ogłoszenie opublikowane zostało również w Internecie na stronie  
**[www.bip.bialystok.pl](http://www.bip.bialystok.pl) oraz [www.bialystok.pl](http://www.bialystok.pl)**

Przetarg zostanie przeprowadzony na podstawie: art. 38 ustawy z dnia 21 sierpnia 1997 r. o gospodarce nieruchomościami (Dz. U. z 2015 r. poz. 1774 ze zm.) i rozporządzenia Rady Ministrów z dnia 14 września 2004 r. w sprawie sposobu i trybu przeprowadzania przetargów oraz rokowań na zbycie nieruchomości (Dz.U. z 2014 r. poz. 1409).

ZASTĘPCA PREZYDENTA MIASTA


*Robert Romuald Józwiak*  
17 GRU. 2015

# BIALYSTOK ul. TUWIMA 1/1

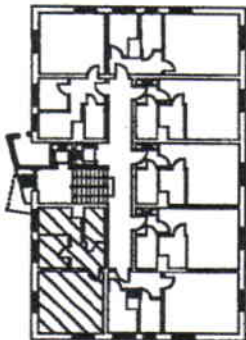

VII PIETRO  
SYTUACJA skala 1:500  
MIESZKANIE  
INWENTARYZOWANE


RZUT MIESZKANIA 56  
skala 1:100

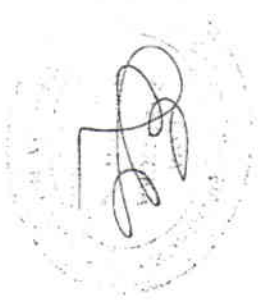

BIALYSTOK dn. 09.11.2002

Przedmiotowy lokal mieszkalny  
spełnia wymogi określone  
w przepisach techniczno-budowlanych  
dla tego rodzaju lokali

Pokoj = 18,79m<sup>2</sup>  
Pokoj = 4,72m<sup>2</sup>  
Kuchnia = 5,26m<sup>2</sup>  
Łazienka = 3,37m<sup>2</sup>  
P.pokoj = 4,20m<sup>2</sup>  
Pow. całk. = 36,34m<sup>2</sup>

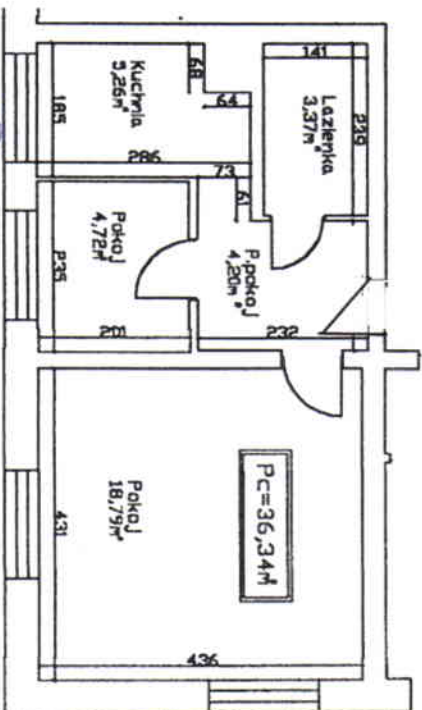

INSPEKTOR NADZORU

Jerzy Skawronski  
DL/68/87

Zarząd Mienia Komunalnego  
15-370 Białystok, ul. gen. J. Bema 89/1  
tel. 085 74-79-430, fax 085 74-79-483