
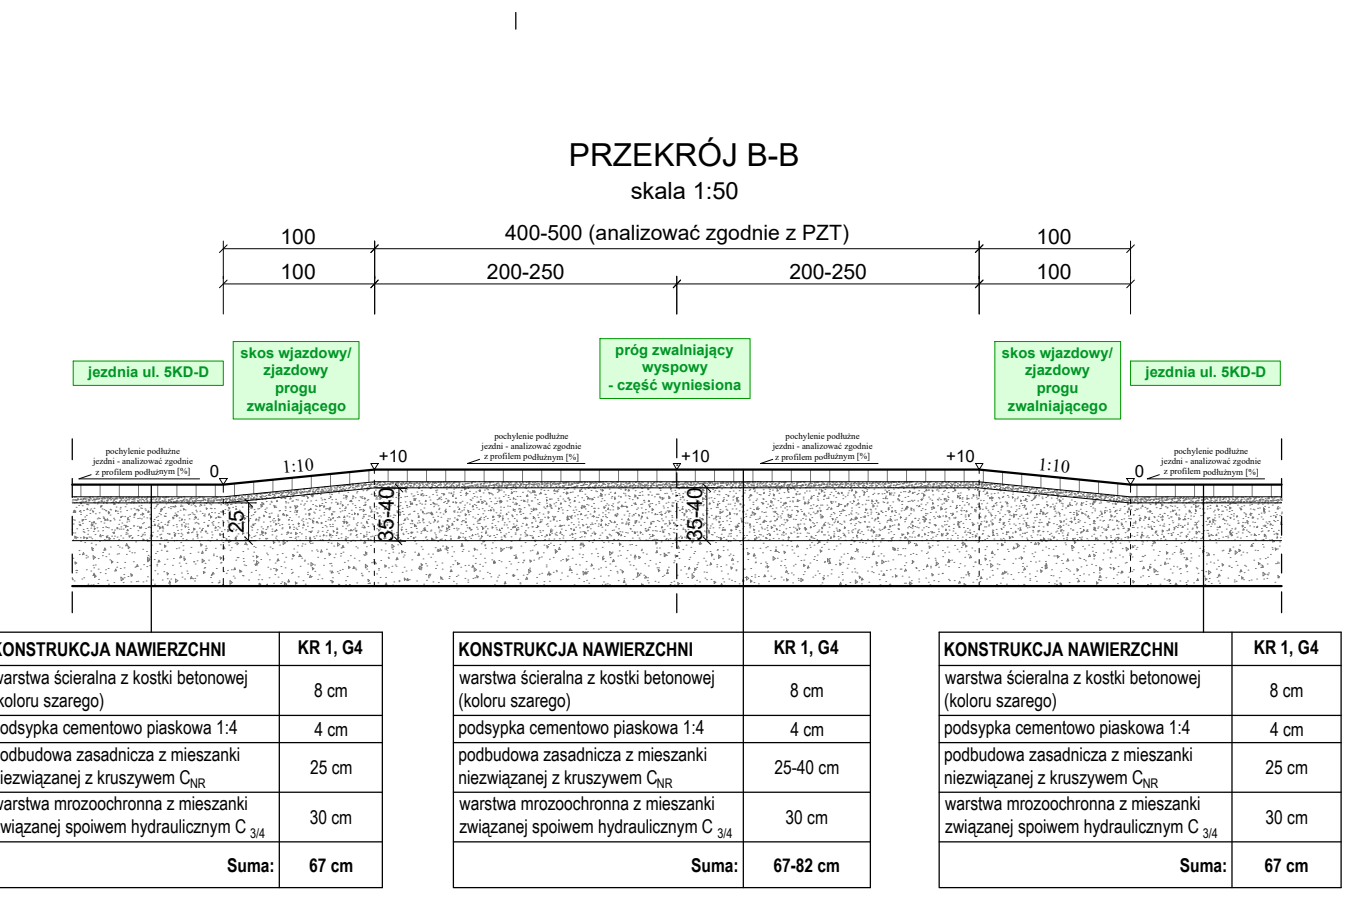
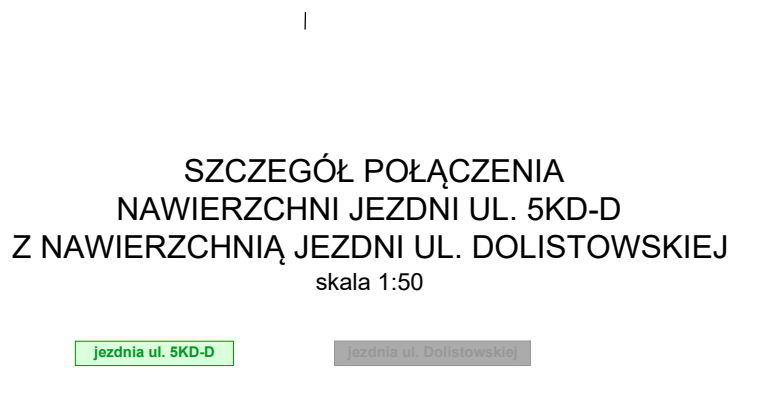
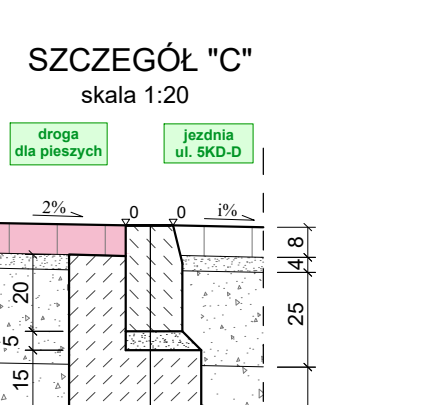
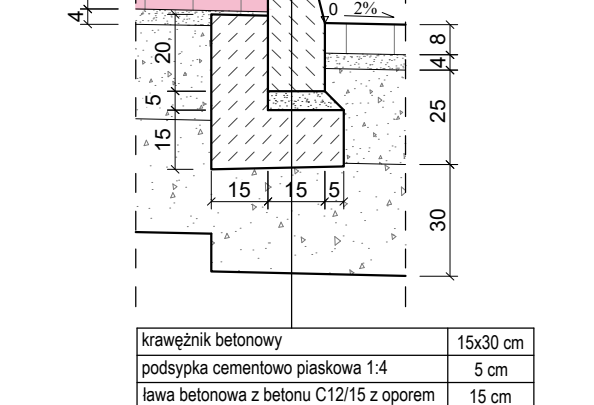
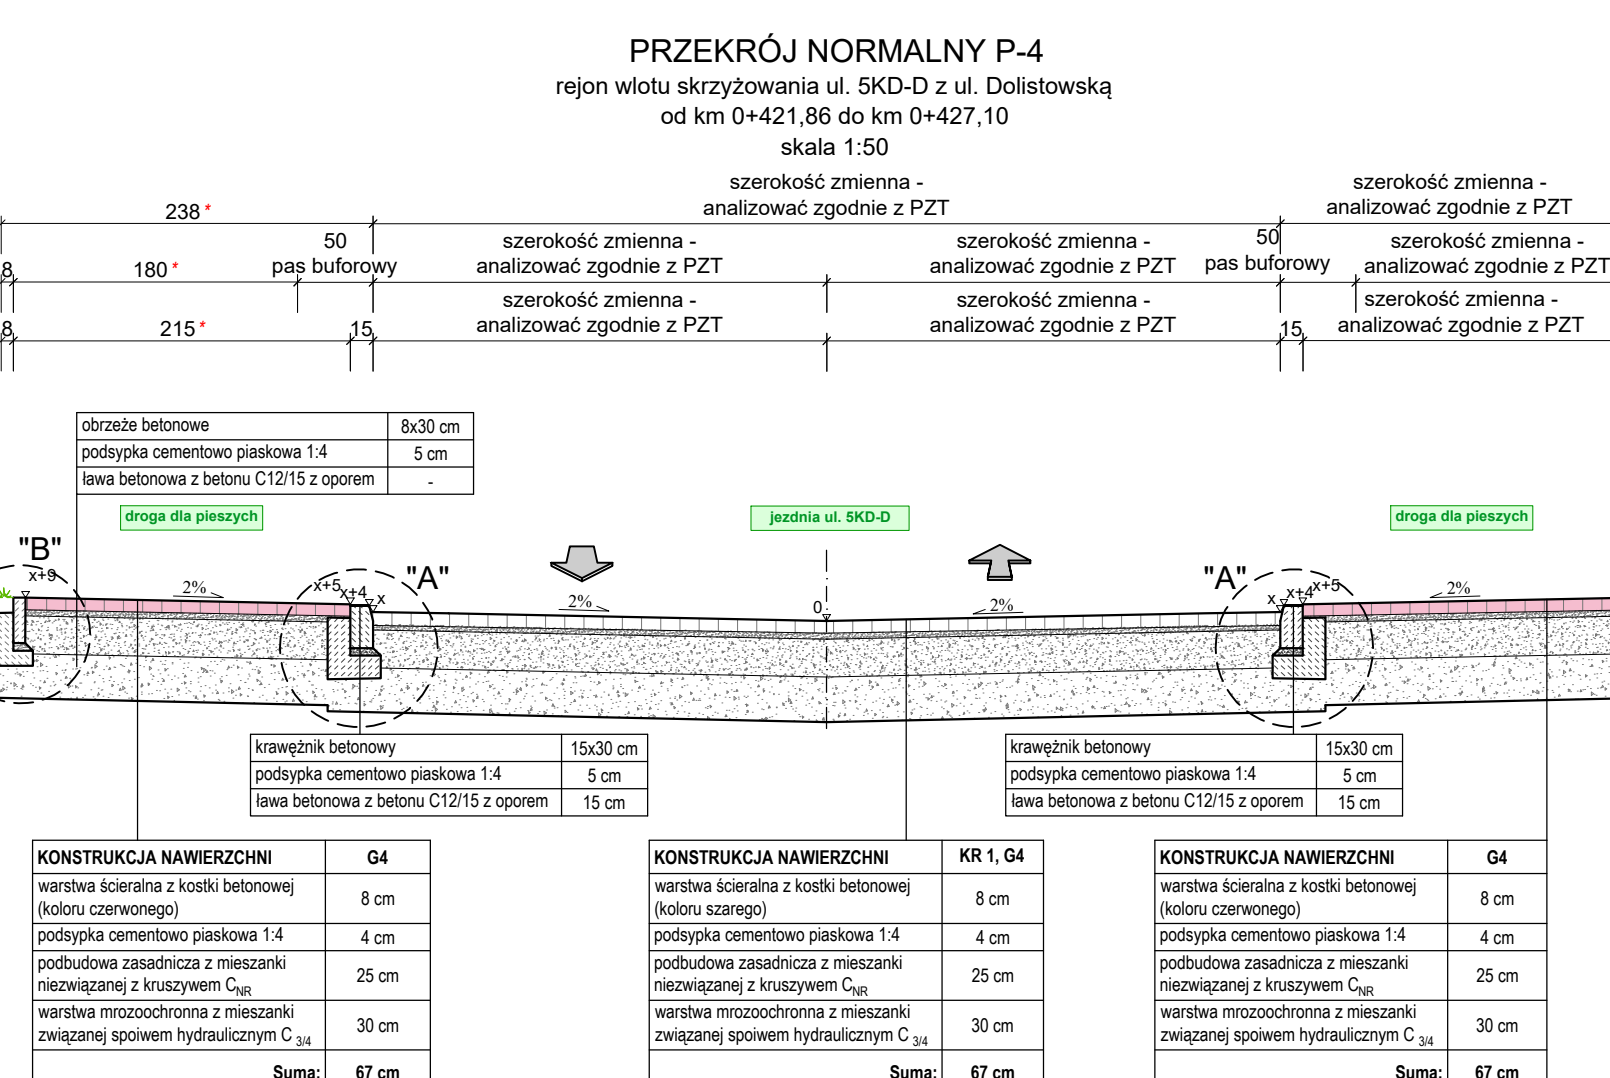
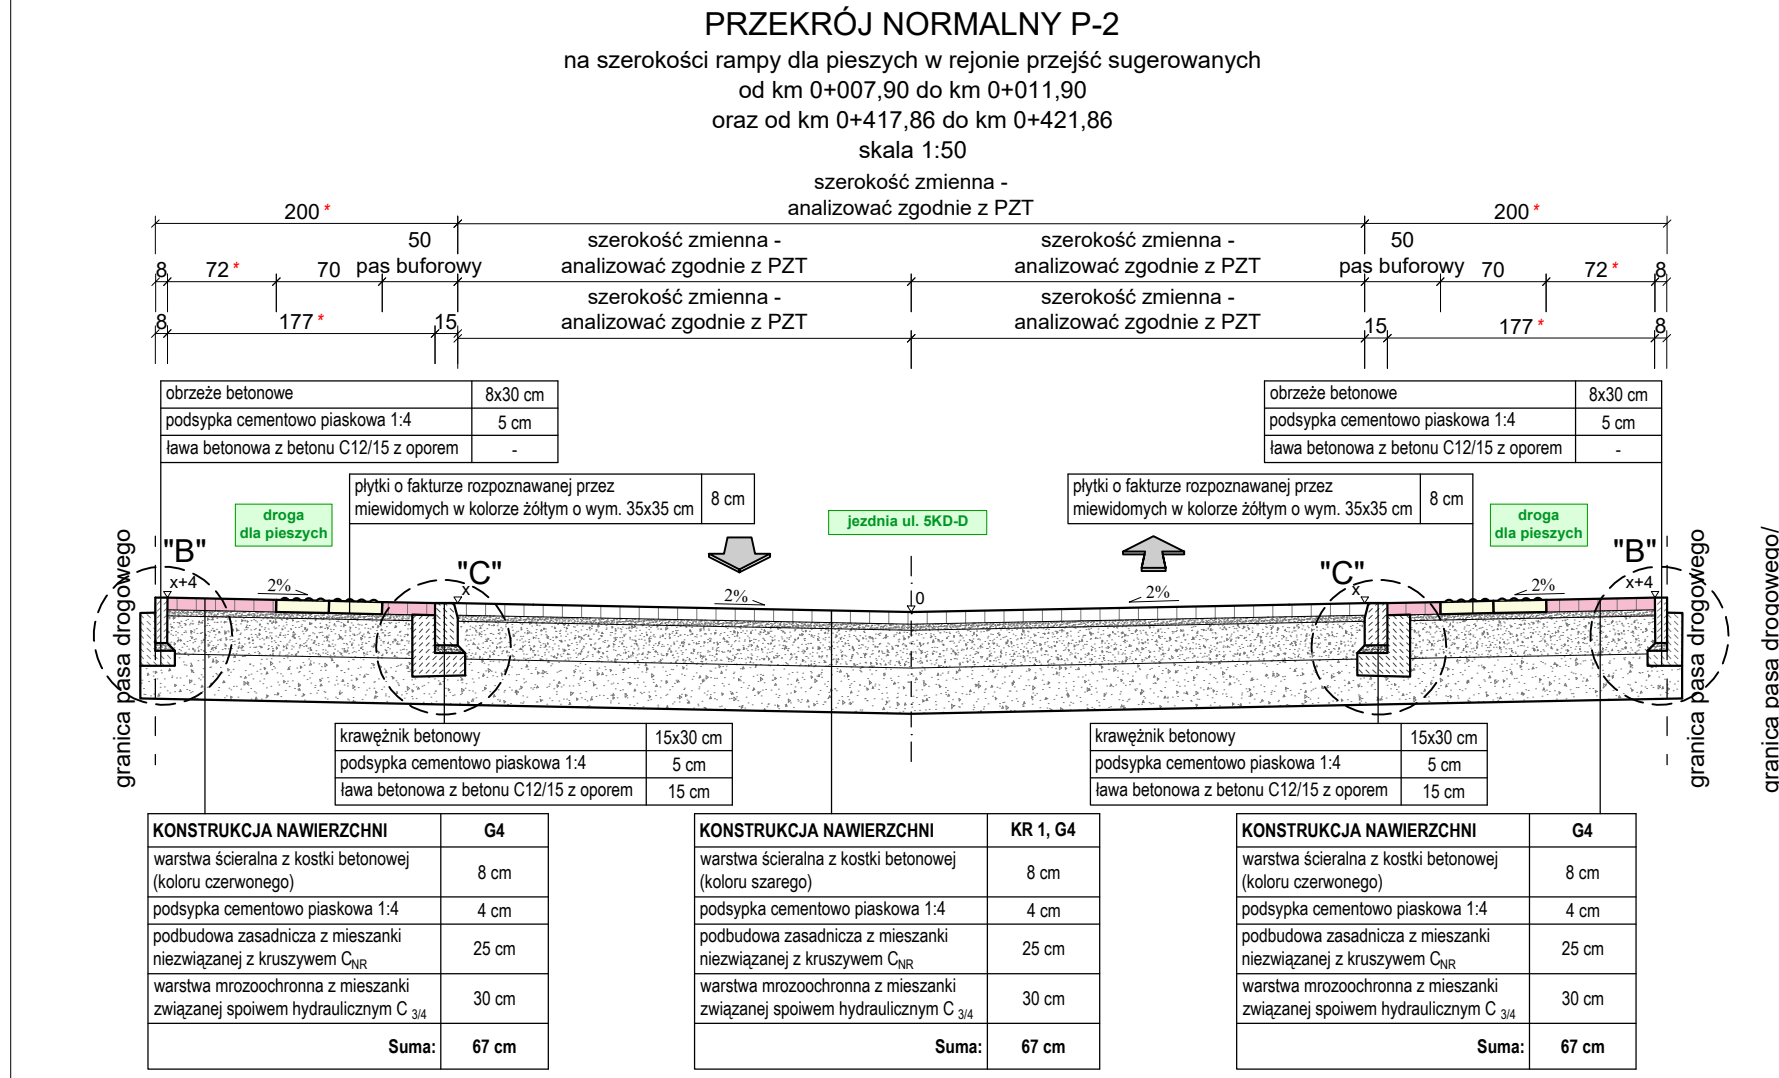
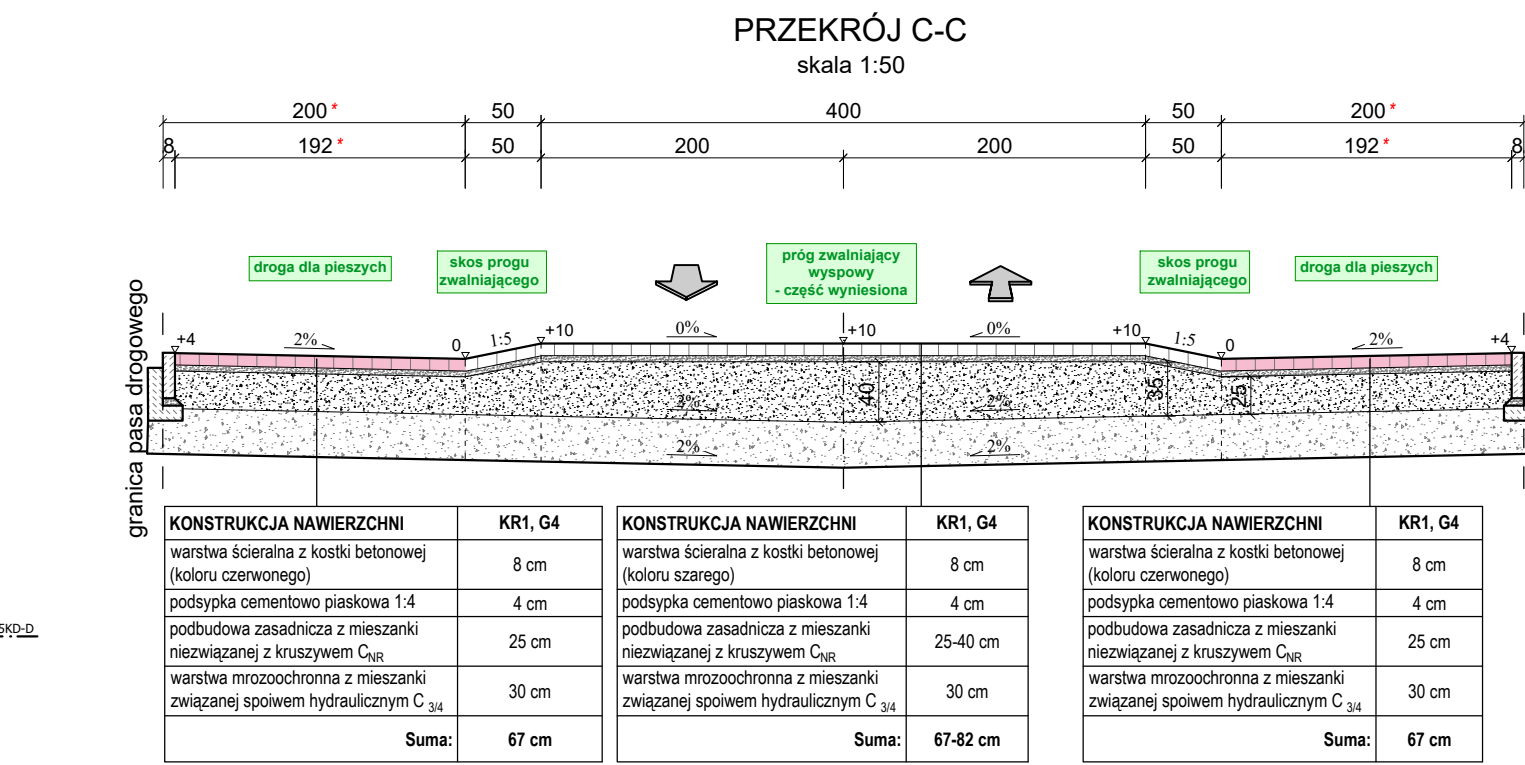
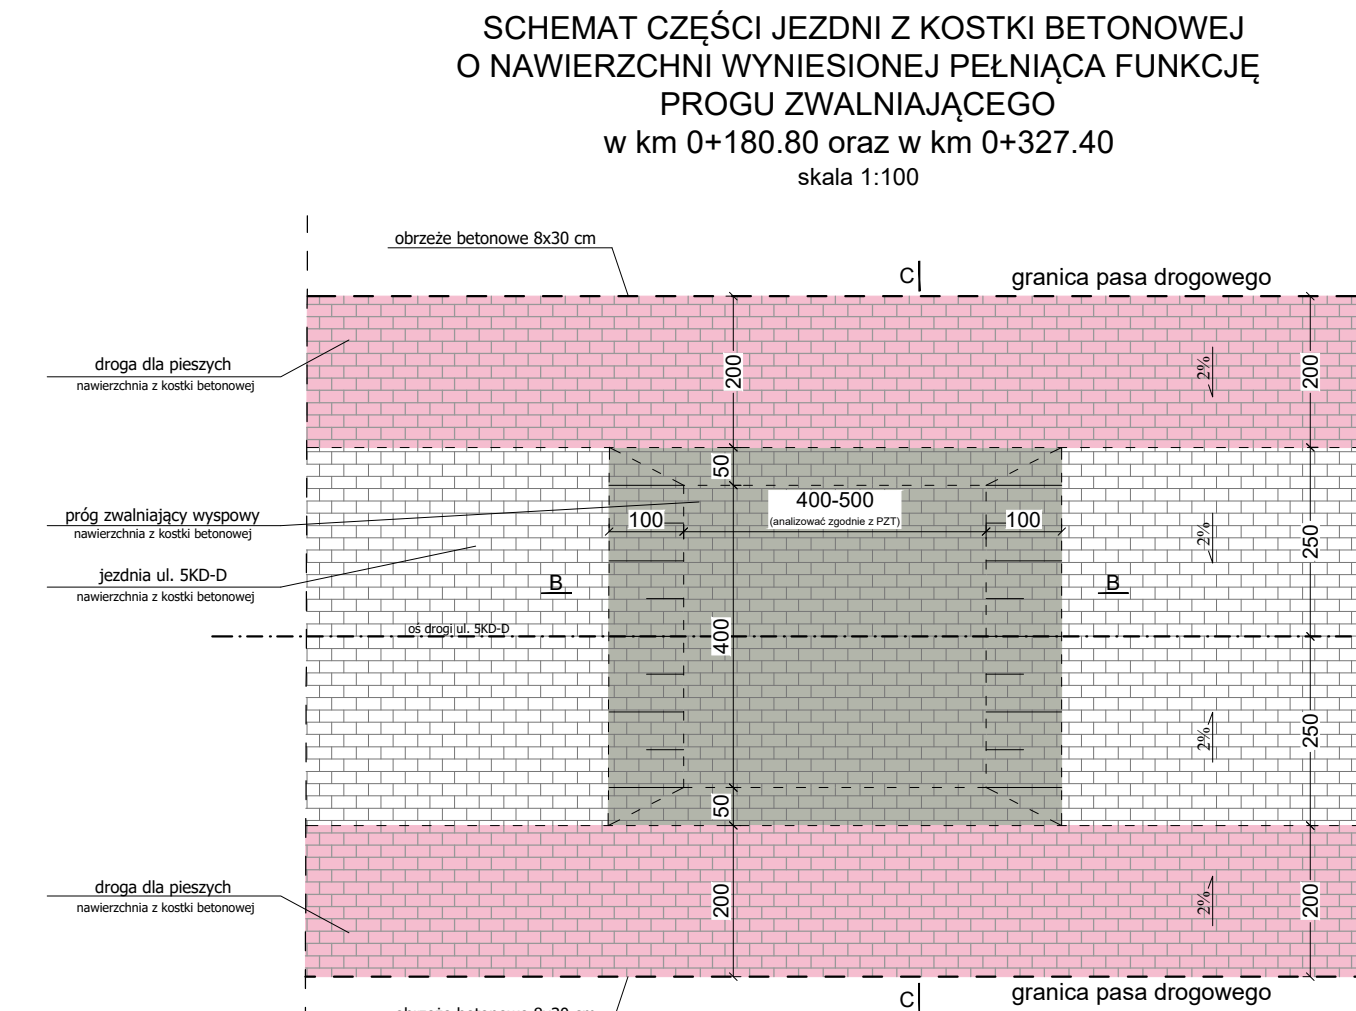
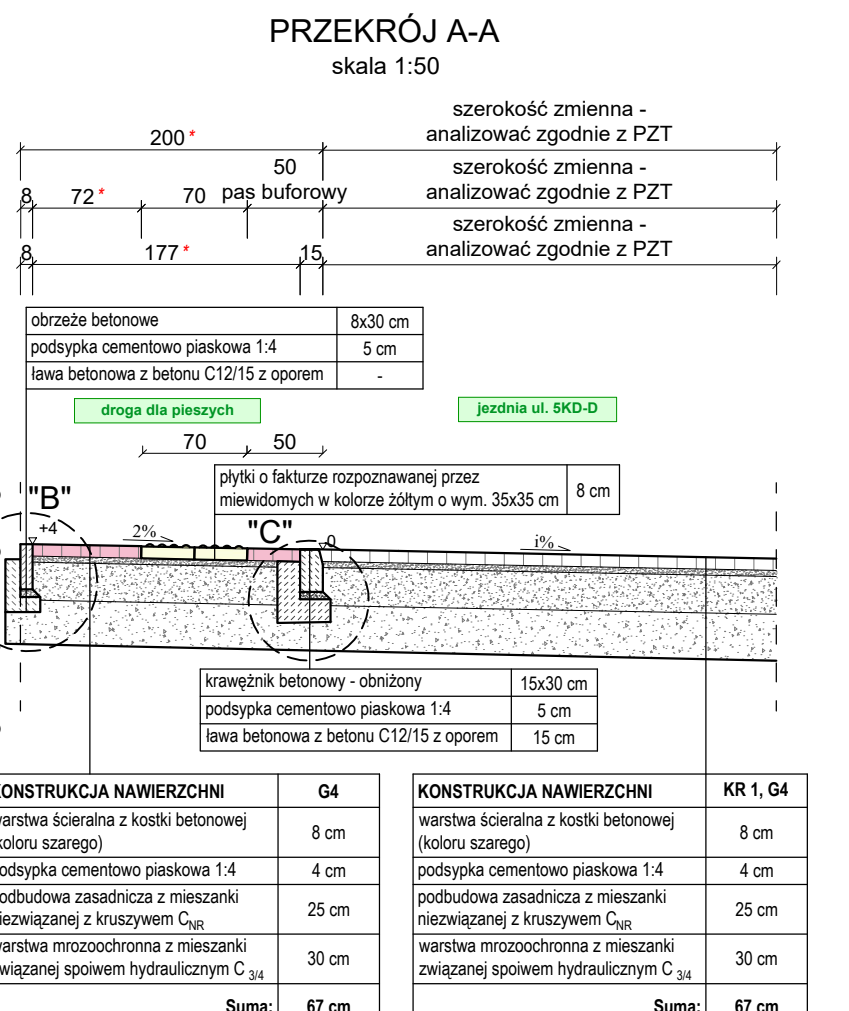
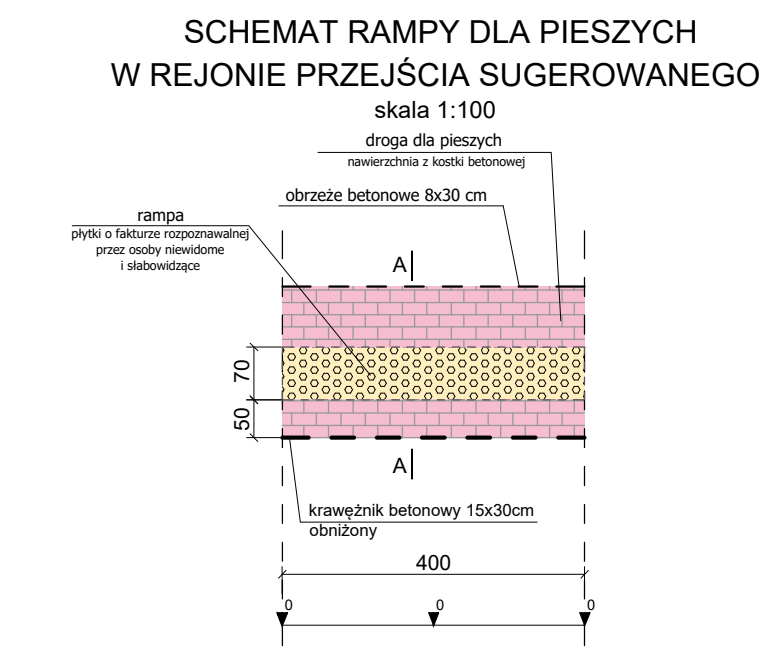
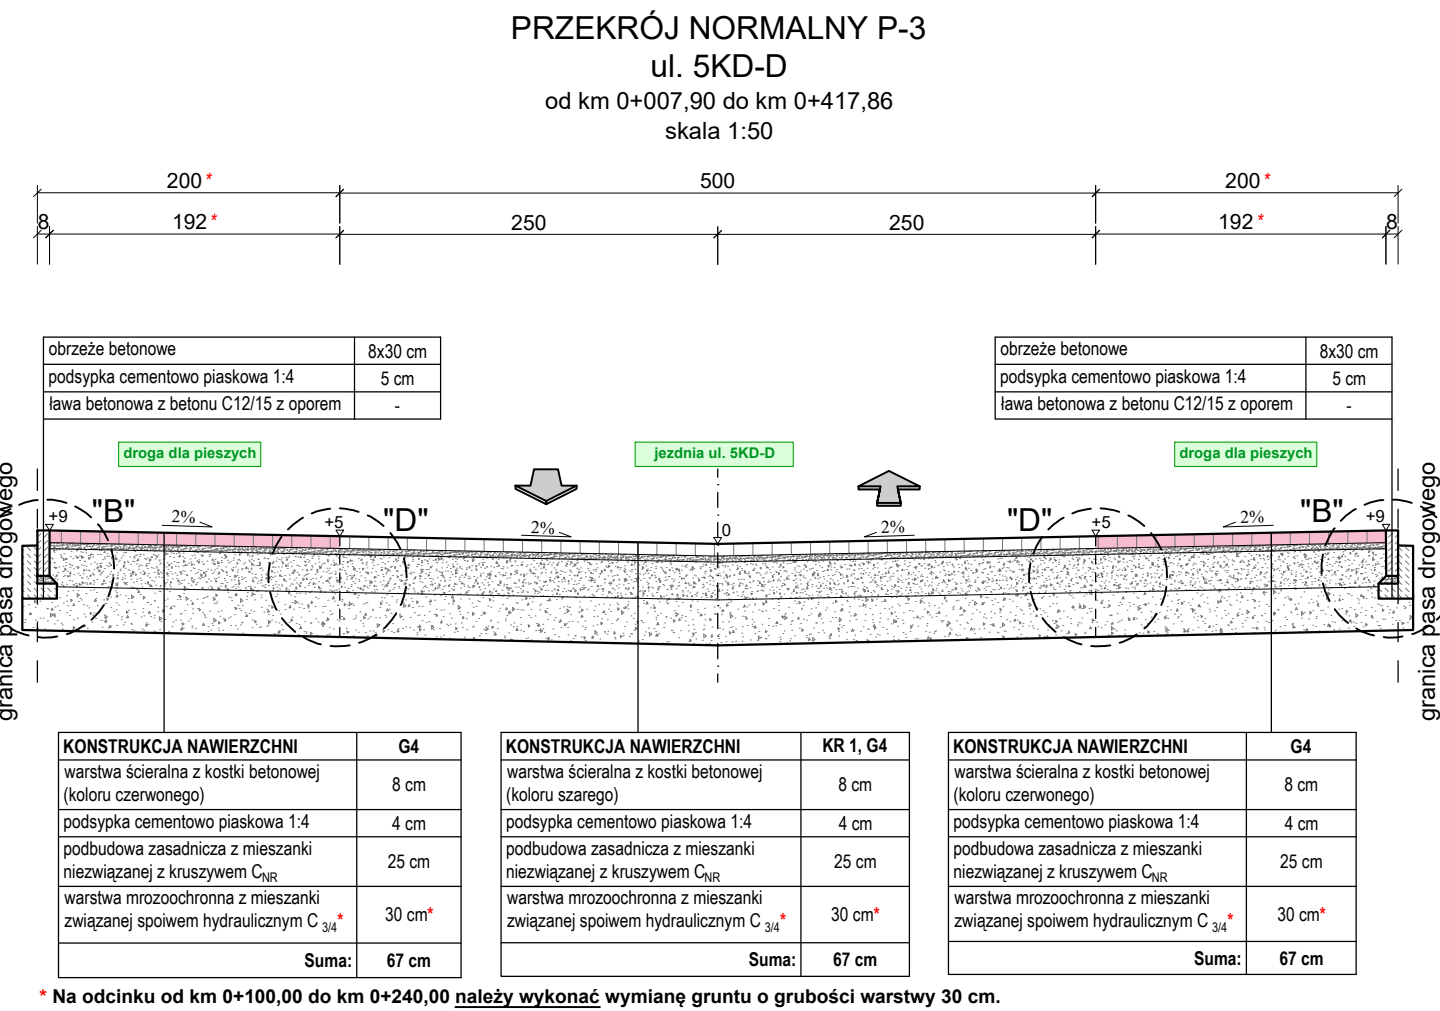


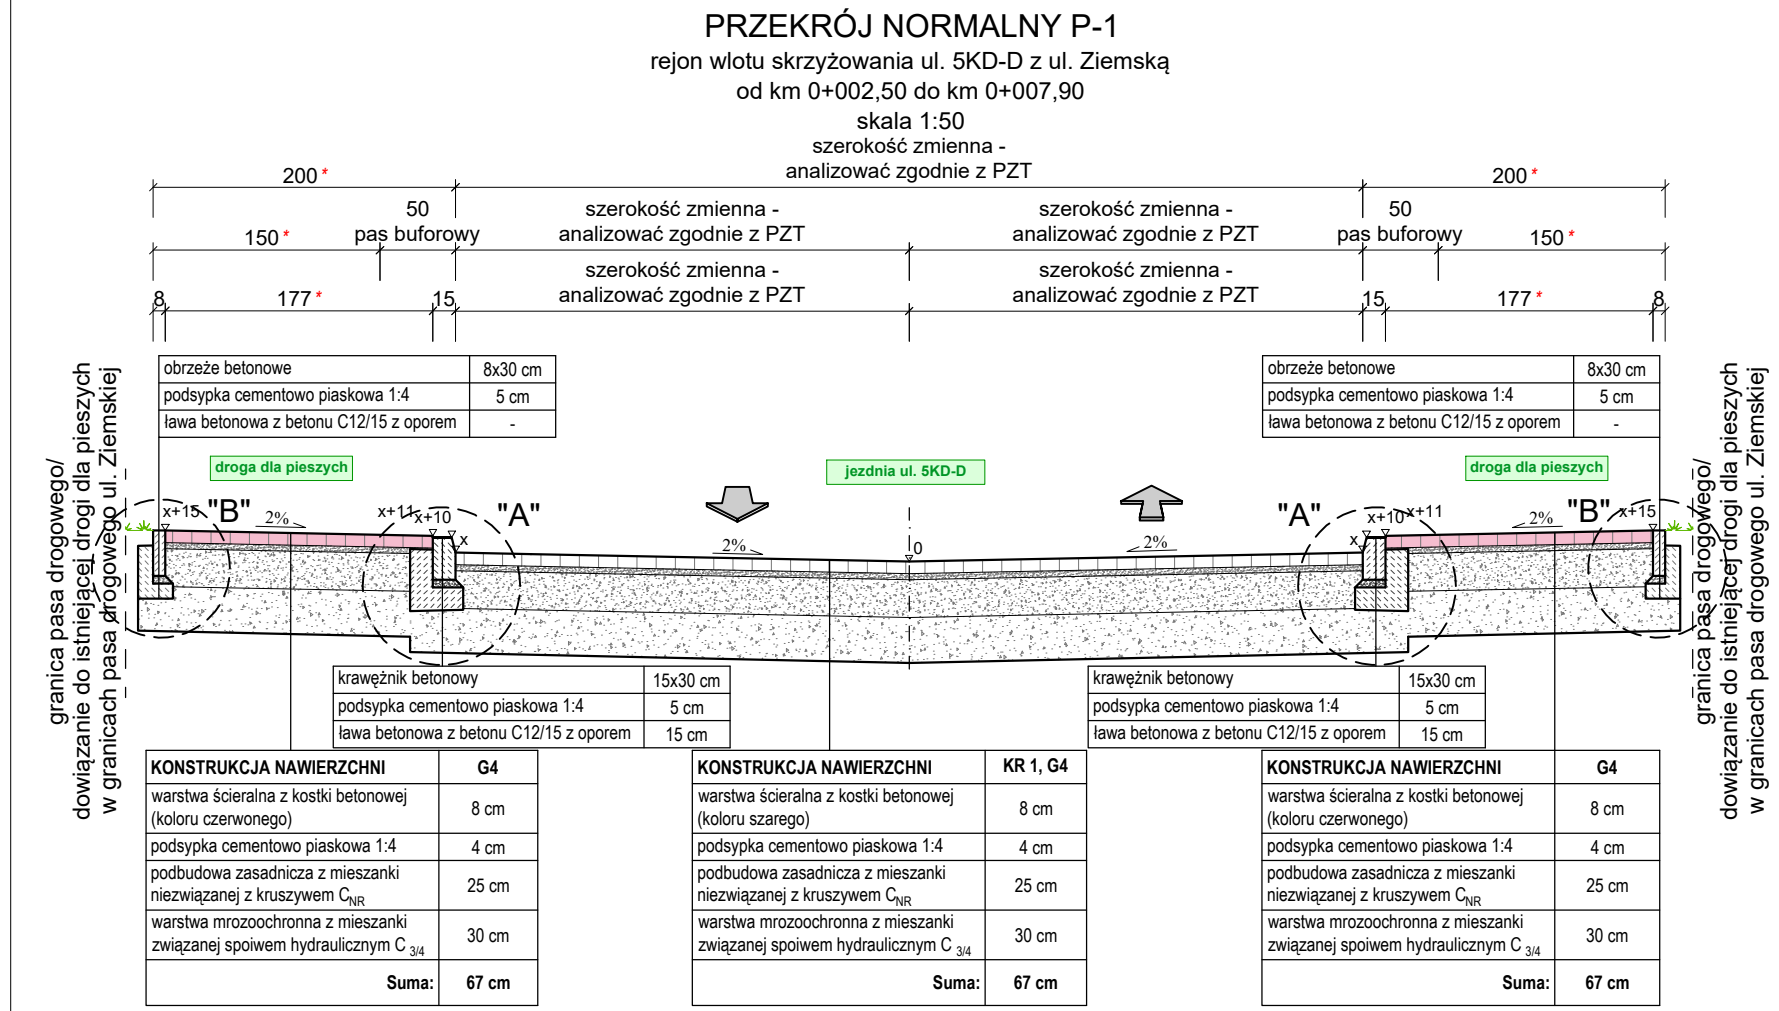

UWAGA!
W związku z występowaniem w badaniach geologicznych gruntów organicznych (gleba szara) zachodzi obawa napotkania ich w terenie podczas korytowania. W przypadku stwierdzenia ich obecności należy zastosować wymianę gruntu na grubość odpowiadającą większości warstwy gruntu organicznego pozostałego po wykonaniu korytowania.

UWAGA!
Szerekość drogi dla pieszych oraz lokalizację pasów buforowych należy analizować zgodnie z Projektem Zagospodarowania Terenu.

UWAGA!
Z uwagi na lokalizację projektowanego odcinka ul. 5KD-D oraz miejscowe uwarunkowania, na całej długości przedmiotowej ulicy (od skrzyżowania z ul. Ziemską do skrzyżowania z ul. Dolistowską) ustanowiono strefę zamieszkania. W związku z powyższym, zachodzi możliwość powołania się na Dział I §2 pkt. 3 ppkt. 2a Rozporządzenia Ministra Infrastruktury z dnia 24 czerwca 2022 r. w sprawie przepisów techniczno - budowlanych dotyczących dróg publicznych.

		DROGOWIEC Zakład, Między, Sądowo, Spółka ul. Dąbowa 10, 01-001 Warszawa, tel. 22 77 77 77, fax 22 77 77 77, e-mail: biuro@drogowiec.pl REGON 140000000, NIP: 1400000000, KRS 0000000000	
INWESTOR:	Prezydent Miasta Białegostoku ul. Sienkiewicza 1 15-950 Białystok		
NAZWA OBIĘTU:	Budowa ul. 5KD-D na odcinku od ul. Ziemskiej do ul. Dolistowskiej w Białymstoku wraz z budową niezbędnej infrastruktury technicznej		
STADIUM:	PROJEKT TECHNICZNY	Numer rys.: 3	
NAZWA RYS.:	PRZEKRÓJE NAWIERZCHNI WRAZ ZE SZCZEGÓŁAMI KONSTRUKCYJNYMI	Skala: 1:20, 1:50, 1:100	
ZESPÓŁ AUTORSKI:		Data: 12.01.2026 r.	
Branża/Projektant: DROGOWIEC mgr inż. Paweł Siedziński POL/BD/01/0001/12 POL/BD/01/01/13		Branża/Projektant: mgr inż. Łukasz Milewski POL/BD/01/0001/11 POL/BD/01/01/12	
DROGOWIEC mgr inż. Krzysztof Aszulin POL/BD/01/0001/12 POL/BD/01/01/12		DROGOWIEC mgr inż. Piotr Jakubowski POL/BD/01/0001/10 POL/BD/01/01/10	
DROGOWIEC - WSPÓŁPRACA mgr inż. Magdalena Suchotnicka			