



MAPA DO CELÓW PROJEKTOWYCH	
Oznaczenie kancelaryjne zgłoszenia pracy geodezyjnej	DGE-4.6642.2.2869.2017
Numer roboty wykonawcy	647/2017
Nazwa miejscowości	Białystok
Jednostka ewidencyjna	identyfikator: 206101.1 nazwa: Białystok
Obszar ewidencyjny	nazwa, identyfikator: 0001-Bacielcki
Ulica	Kiebska
Numer działki	320/2, 320/1, 321
Skłaje	8,194, 13,17, 2,2; 8,194, 13,12, 4,4; 8,194, 13,12, 4,2
Skala mapy	1:500
Współrzędnych prostokątnych płaskich	PL-2000 strefa 8
Nazwa układu	wysokościowego: PL-KRON86-NH
W oznaczonym zakresie opracowania	
Mapa aktualna na dzień	07.11.2017
Mapa wykonana bez ustalenia obciążenia, o których mowa w § 80 ust. 4 Rozporządzenia Ministra ŚWA z dnia 9 listopada 2011r. (Dz. U. 263, poz. 1572)	
Data opracowania mapy	27.11.2017
Opracowanie numeryczne: Andrzej Ignatowicz	
PRZEDSIĘBIORSTWO USŁUG GEODEZYJNYCH I KARTOGRAFICZNYCH "GEO-SERWIS" Andrzej Ignatowicz, Andrzej Karpiński s.c. 15-077 Białystok, ul. Wargocka 35 tel. 85 743 24 78, 85 743 39 83 NIP 966-08-37-49	GEODETA UPRAWNIONY inż. Andrzej Ignatowicz zaw. kwalif. 8193
nazwa / imię i nazwisko wykonawcy podpis osoby reprezentującej wykonawcy	

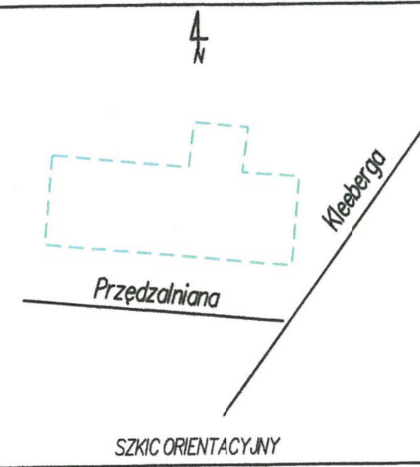

x=5892250.00
y=8438900.00

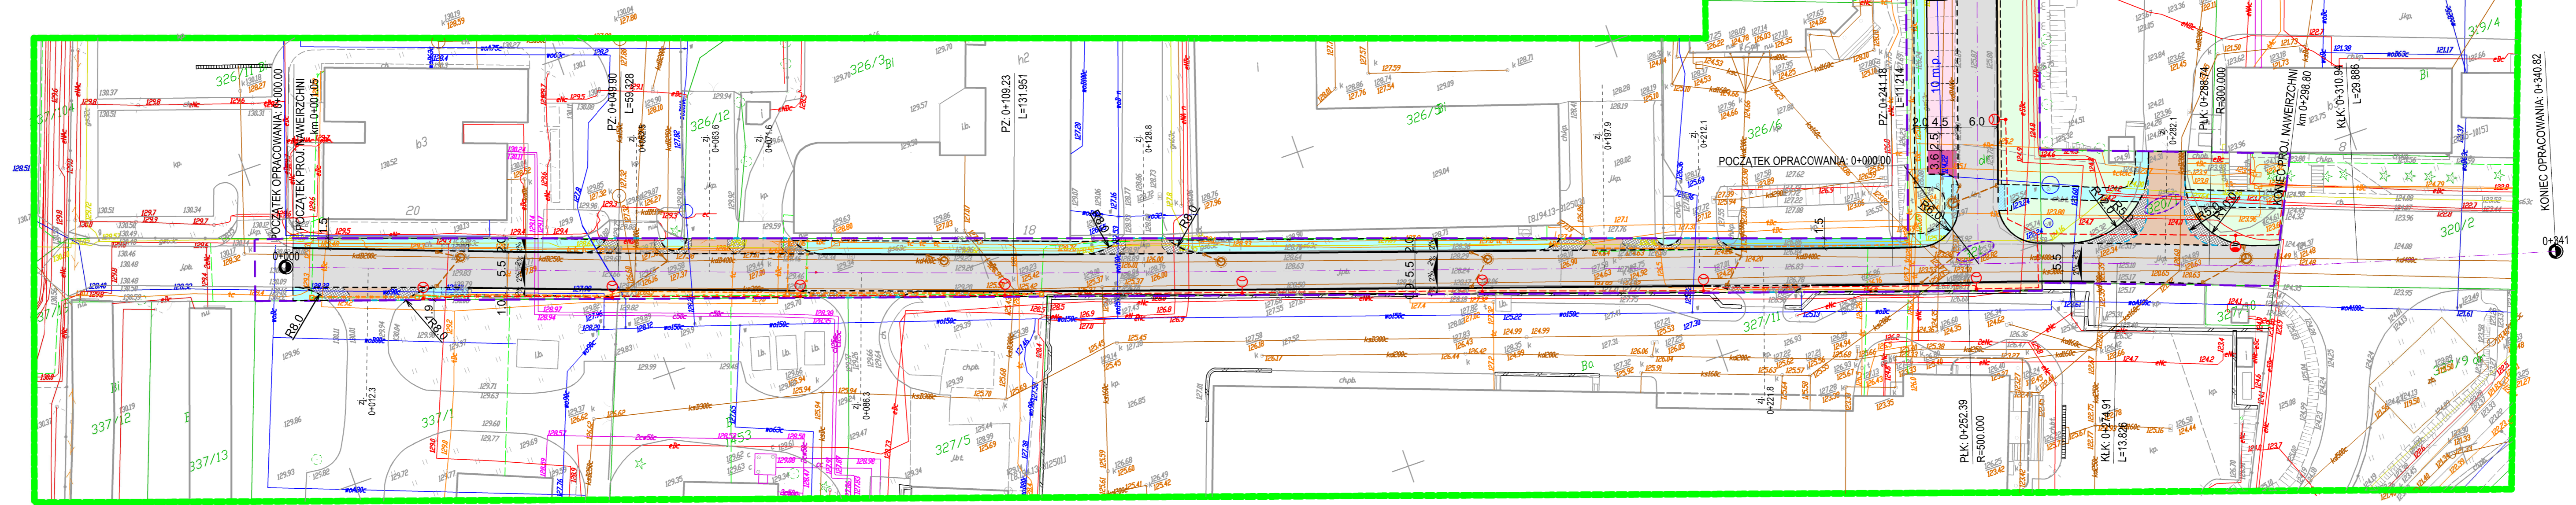

Niniejsza dokumentacja, oznaczona nr DGE-III.6642.2.2869.2017, 20.11.2017, była przedmiotem sesji koordynacyjnej przeprowadzonej w formie załącznika zainteresowanych podmiotów, która odbyła się w budynku Urzędu Miejskiego w Białymstoku przy ul. Słonimskiej 1 dnia 20.11.2017 r.

z up. PREZYDENTA MIASTA
PRZEWODNICZĄCY NARADY KOORDYNACYJNEJ
Arkadiusz Bliźniuk
Kierownik Referatu Geodezyjnej Ewidencji Sieci
Uzbrojenia Terenu

PROJEKT ZAGOSPODAROWANIA TERENU SKALA 1:500

- LEGENDA:**
- projektowana jezdnia
 - projektowane chodniki
 - projektowane chodniki wzmocnione
 - projektowane opaski jezdni
 - projektowane zatoki postojowe
 - projektowane zjazdy
 - projektowane wybruki
 - projektowane rampy dla pieszych
 - projektowane krawężniki (2x30 cm)
 - projektowane krawężniki najazdowe (2x22 cm)
 - projektowane obrzeża (8x20 cm)
 - projektowany opornik betonowy (12x25 cm)
 - projektowana sieć kanalizacji deszczowej z wpuściami i studniami
 - projektowana linia oświetleniowa ze słupami
 - trasa kablowej linii telekomunikacyjnej (zudp nr 708/2015) do korekty (odrębne opracowanie projektowe)
 - zmiana trasy kablowej linii telekomunikacyjnej (zudp nr 708/2015) (odrębne opracowanie projektowe)
 - działki objęte wnioskami
 - zakres inwestycji

Wykaz punktów osnowy klasy 2, 3 w granicach opracowania:
312503, 1015, 312511

Podawając się, że niniejszy dokument został opracowany w wyniku prac geodezyjnych i kartograficznych, których rezultaty zawiera operat techniczny wpisany do ewidencji materiałów państwowego zasobu geodezyjnego i kartograficznego.

Organ prowadzący państwowy zasób geodezyjny i kartograficzny
PREZYDENT MIASTA
BIAŁEGOSTOKU
P.2061. 2017.3853
11 GRU. 2017
z up. PREZYDENTA MIASTA
Jan Złazowski
Podpis: [Signature]
Miejski Ośrodek Dokumentacji
Geodezyjnej i Kartograficznej

		DROGOWIEC Sp. z o.o. ul. Zawadzka 10 lok. 3, 15-333 Białystok tel. 79 304 476; e-mail: biuro@drowiec.pl KRS 000083025; NIP: 961003099; REGON: 362817758	
INWESTOR:	Gmina Białystok ul. Słonimska 1 15-950 Białystok		
NAZWA OBIEKTU:	Przebudowa ul. 8KD-D i 5KD-L w Białymstoku wraz z budową infrastruktury technicznej		
STADIUM:	PROJEKT BUDOWLANY	Numer rys.:	1
NAZWA RYS.:	Projekt zagospodarowania terenu	Skala:	1:500
ZESPÓŁ AUTORSKI:		Data:	15.01.2018
Projektant (branza):	Podpis: [Signature]	Projektant (branza):	Podpis: [Signature]
DROGOWIA: mgr inż. Paweł Sieteko PDU/0103/POOD/12 PDU/BD/0017/13		DROGOWIA: mgr inż. Piotr Jakubceki PDU/0037/POOD-10 PDU/BD/0131/10	
DROGOWIA: mgr inż. Łukasz Milewski PDU/0098/POOD/11 PDU/BD/0030/12		DROGOWIA: mgr inż. Robert Arciszewski PDU/0039/PWOE/05 PDU/IE/0160/05	
SANITARNY: mgr inż. Izabela Kozłowska PDU/0140/POOS/13 PDU/IS/0018/14		ELEKTRYCZNA: mgr inż. Robert Arciszewski PDU/0039/PWOE/05 PDU/IE/0160/05	