

MAPA DO CELÓW PROJEKTOWYCH	
Oznaczenie kancelarii / wykonawcy	02-4842.2.752.2017
Numer robót wykonawczy	669/2017
Nazwa miasteczka	Białystok
Adres lokalu biurowego	20610.1
Adres lokalu biurowego	Białystok
Odbiorca / wykonawca	nazwa, identyfikator
Adres	Rolna, Ziemska, Włoszowska
Numer działki	574, 621, 663/2, 709/4, 70/4
Selicje	8 83.14.02.4.1.8.93.14.02.2.3.8.93.14.02.4.2.8.93.14.02.2.4
Skala mapy	1:500
Nazwa ulicy	współrzędne prostokątne płaskich
Wzrost / wysokość	PL-2020 strona B
Wzrost / wysokość	PL-2020 strona B
Mapa aktualna do dnia	10.06.2017
Data wykonania / data zatwierdzenia	10.06.2017
Data opracowania mapy	10.06.2017
Opracowanie / numer / autor / sprawdzacz	
Kierownik robót:	Andrzej Ignatowicz
inż. Andrzej Ignatowicz	zaw. kwalif. 8183
inż. i nazwisko wykonawcy	inż. i nazwisko nr uprawnień
podpis osoby reprezentującej	podpis osoby uprawnionej
Mapy są zgodne z oryginałem	

Wykaz punktów osnowy klasy 2, 3 w granicach opracowania:
526001, 526003, 526005, 5260, 526001, 526003, 526005, 526009, 5265, 526501, 526503, 526505, 526413

URZĄD MIEJSKI W BIAŁYMSTOKU
DEPARTAMENT GOSPODARKI KOMUNALNEJ
ul. Birny Białostockiej 2/2, 15-103 Białystok

Projekt kanalizacji deszczowej pod względem lokalizacyjnym zapewniono pozytywne warunki techniczne do realizacji w wykopach kanałów / przyłączeniach do sieci miejskiej

data 08.02.2018

066-11.2021.1.478.2017.02

Oświadczam, że nie dokonano modyfikacji zaawidencjonowanego wótmnika aktualizowanej mapy sytuacyjno - wysokościowej w skali 1:500, służącej do celów projektowych, będącej podkładem do projektu zagospodarowania terenu

Za zgodność z oryginałem mapy do celów projektowych

ZALĄCZNIK DO ZEZWOLENIA
Nr ZDM-II.6853.1. 188. 2018
z dnia 28 lutego 2018

ZALĄCZNIK DO UZGODNIENIA
Nr ZDM-II.6853.2. 38. 2018
z dnia 28 lutego 2018

Orange Polska S.A.
Dział Inżynieria i Serwis Usług
Wydział Usług i Zarządzania Danyimi o Infrastrukturze 3 - Warszawa
ul. Cieszyńska 3, 15-371 Białystok

Projekt uzgodniono bezwarunkowo
Data 05.04.2018

UZGODNIENIE NR 84/RM/1018
Rejon Energetyczny Białystok Miasto
ogólna zagospodarowanie kabli SN i kabli HT wzdłuż ul. Rolnej w Białymstoku

przy skrzyżowaniu z ul. Ziemska i ul. Włoszowska


- Kable w miejscach skrzyżowania zabezpieczyć przed uszkodzeniem przy pomocy aparatury przebiegu linii kablowych w terenie
- Wykonanie robót ziemnych w naprzemiennie z wykopami kanałów i przyłączeniach do sieci miejskiej
- Prace ziemne w odległości 1,5 m od kabli prowadzić ręcznie pod nadzorem pracownika Rejonu Energetycznego Białystok Miasto
Polka Spółka Gazownictwa sp. z o.o.
ul. Krucza 6/14, 00-537 Warszawa

Oddział Zakład Gazownictwa w Białymstoku
ul. Gen. S. Soszalskiego 24, 15-182 Białystok
tel. 85 644 59 00 fax 85 644 59 40
NP 525 24 96 411
REGON 142799519
Data Zarządzenia: Białystok 05.04.2018

UZGODNIENIE
data 05.04.2018 nr 53/15/2018
Pismo nr 256/2018 z dnia 05.04.2018
stanowi załącznik do dokumentacji

inż. i nazwisko, podpis uzgadniającego:

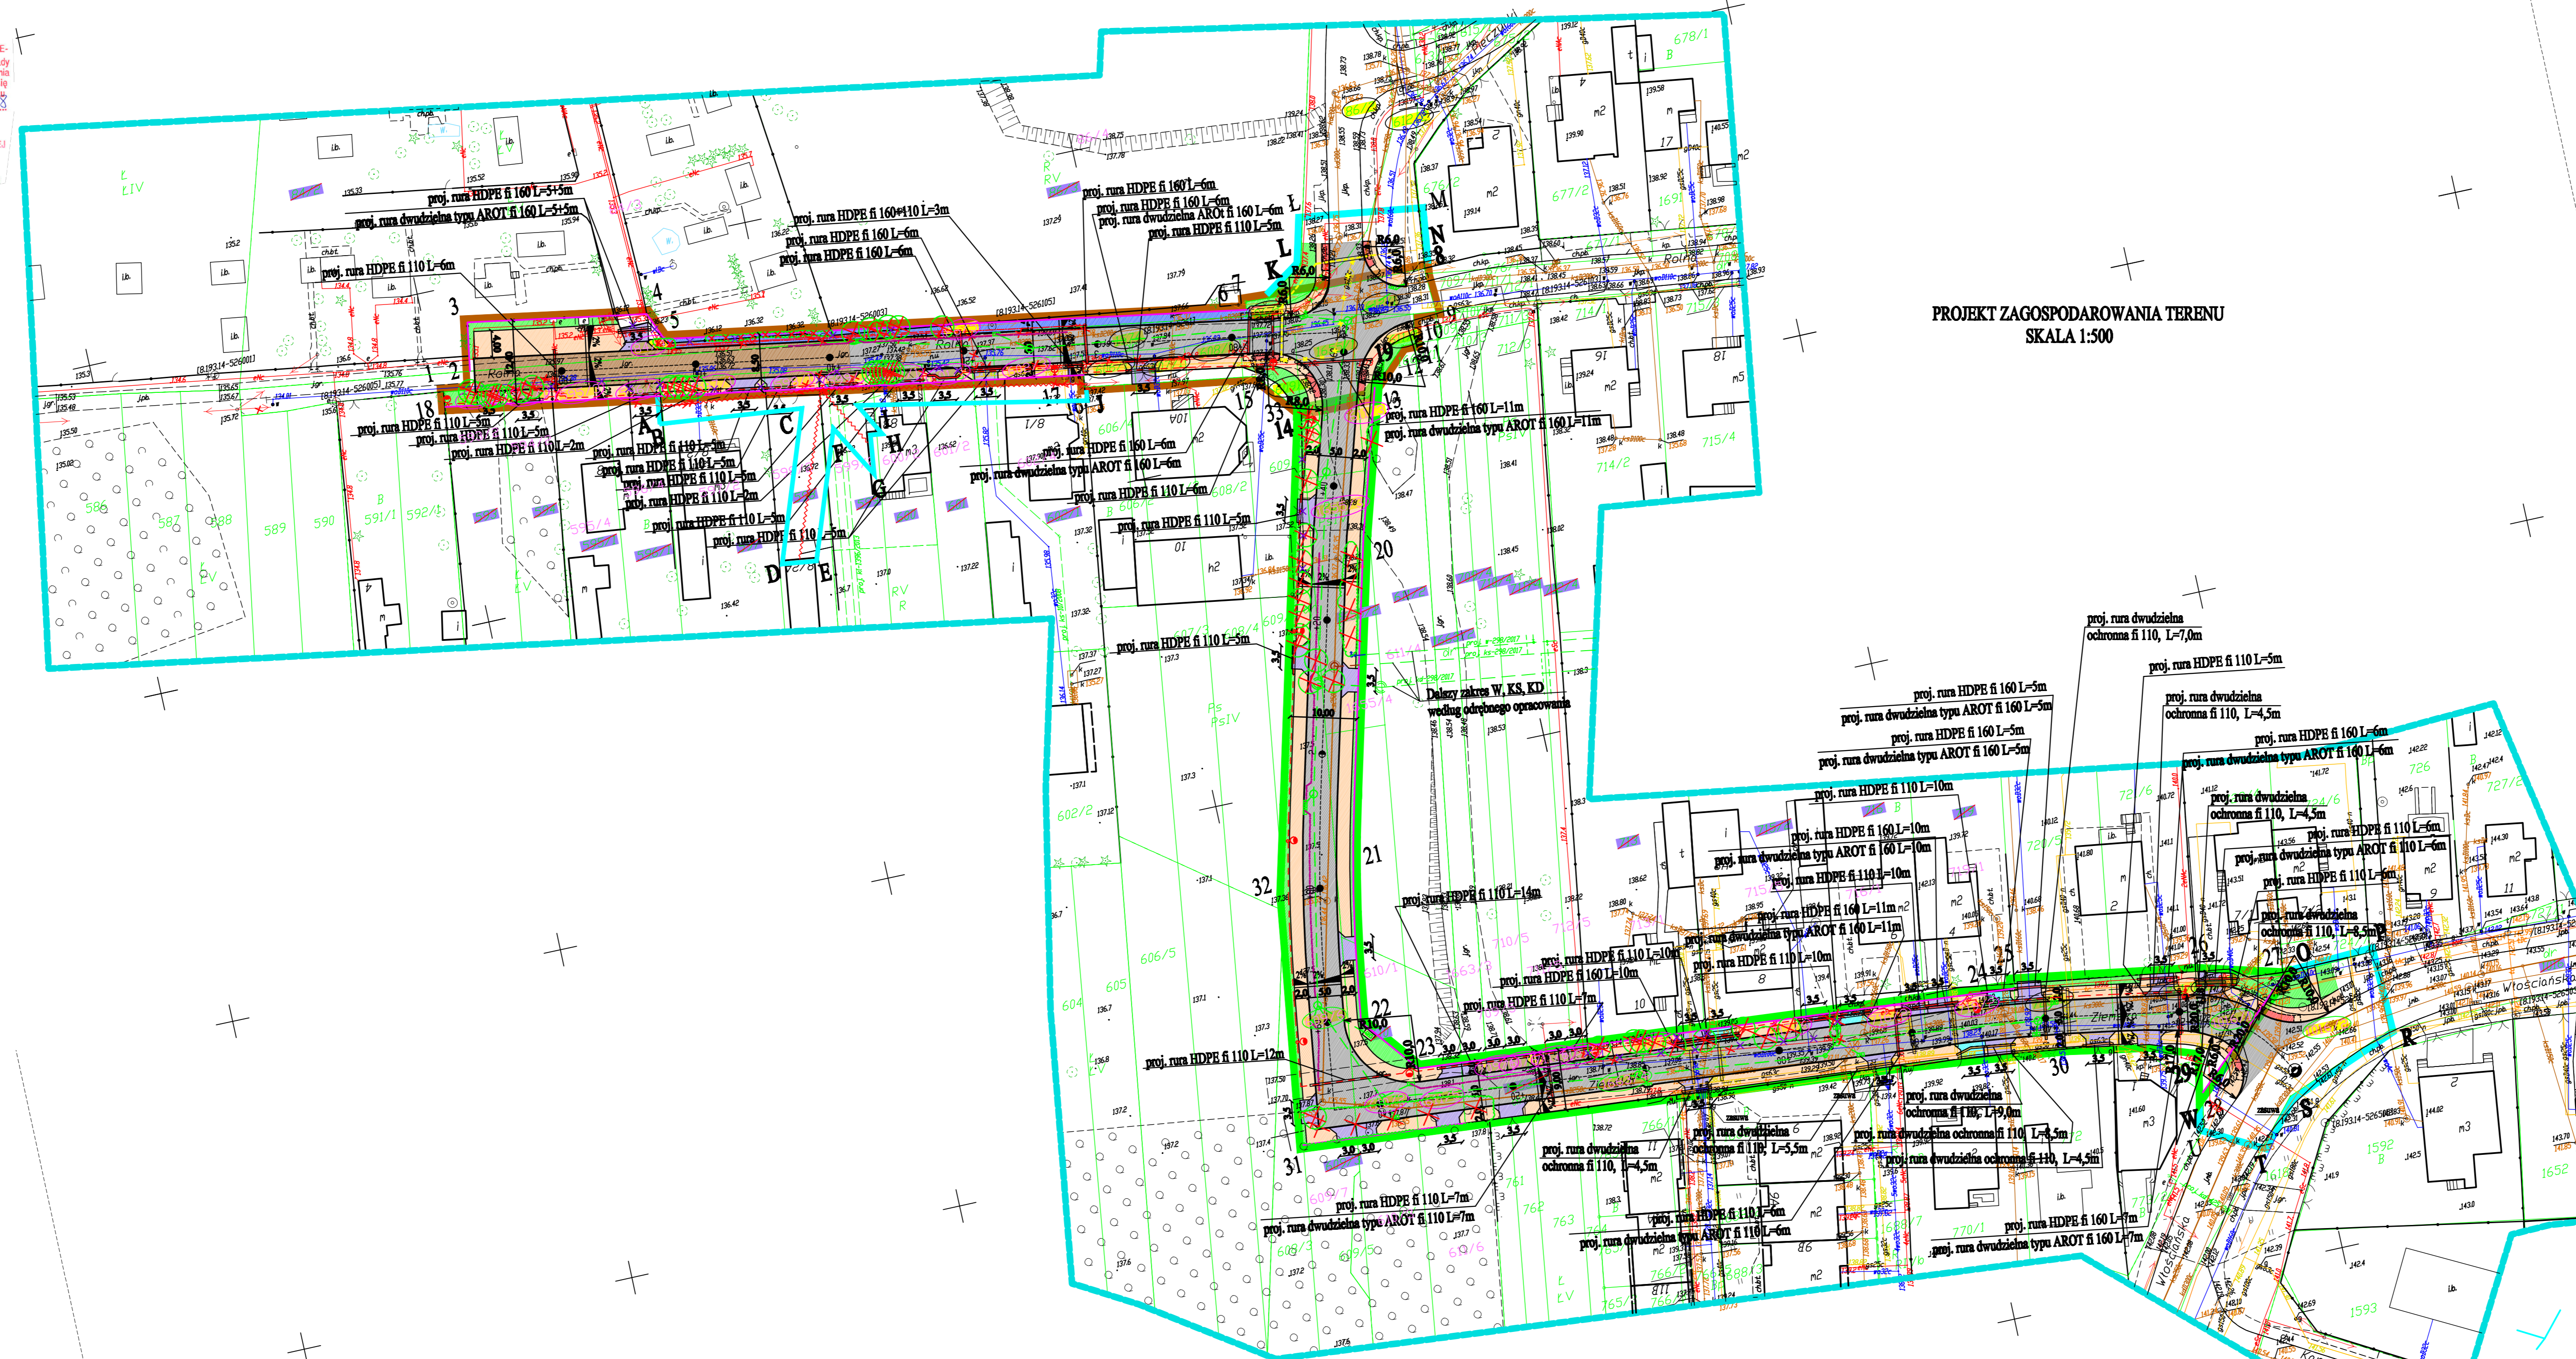

PROJEKT ZAGOSPODAROWANIA TERENU
SKALA 1:500

- ### Oznaczenia
- proj. krawężnik i jezdnia
 - proj. jezdnia - nawierzchnia szurowa
 - proj. chodnik
 - proj. opaska przykrawężnikowa
 - proj. zjazdy
 - proj. zjazdy (dotychczasowe zjazdy do nieruchomości) - poza opracowaniem
 - proj. rampa dla pieszych
 - proj. zieleni
 - proj. sieć kanalizacji deszczowej
 - istn. sieć kanalizacji deszczowej do rozbiórki - poza opracowaniem
 - proj. drzew
 - proj. sieć gazociągowa
 - istn. sieć gazociągowa do rozbiórki
 - proj. sieć kablowej linii oświetleniowej nn
 - istn. sieć kablowa SN do rozbiórki
 - istn. sieć kablowa nn do rozbiórki - poza opracowaniem
 - istn. sieć napowietrznej nn do rozbiórki - poza opracowaniem
 - proj. sieć kablowa SN
 - proj. sieć kablowa nn
 - proj. sieć napowietrzna nn
 - proj. od ulicy
 - drzewa do usunięcia
 - proj. sieć kanalizacji sanitarnej
 - proj. sieć wodociągowa
 - proj. kable magistralne
 - ogrodzenie do rozbiórki poza opracowaniem

- Obszar: Budowa ulicy Ziemskiej oraz Rolnej w Białymstoku wraz z rozbiórką i budową infrastruktury technicznej
- Temat: Projekt zagospodarowania terenu
- Stadium - P.B. Branża: Drogi
- Skala 1:500 Rys. Nr. 3
- Projektant: mgr inż. K. Popławski upr. bud. BI.215/85; BI.203/89
- Data, podpis: 27.12.2017
- Sprawdzający: mgr. inż. C. Kamiński upr. bud. BI. 84/01
- Data, podpis: 27.12.2017
- Rysunek wykonano programem: AutoCad 2005 LT Seria No:342-34734591
- 1 - 18 zakres objęty wnioskiem ul. Rolna
 - 19 - 33 zakres objęty wnioskiem ul. Ziemska
 - A - J zakres czasowego zajęcia
 - K - N - O - W
 - działka stanowiąca pas drogowy
 - działka po podziale istniejącego pasa drogowego
 - działka po podziale do pozyskania pod pas drogowy
 - działka dzielona
- Uzbrojenie istniejące:
- wodociąg
 - kanal deszczowy
 - kanal sanitarny
 - gazociąg
 - kable elektryczne
 - kable teletechniczne
 - istn. linie rozgraniczające

ARTERIA Sp. z o.o.

BIURO PROJEKTÓW „ARTERIA” Sp. z o.o.
15-002 Białystok, ul. Stenkiwolskiej 49 lok. 412
tel. 85 676 41 84, email: arteria@art.pl

Obszar: Budowa ulicy Ziemskiej oraz Rolnej w Białymstoku wraz z rozbiórką i budową infrastruktury technicznej

Stadium: P.B.

Temat: Projekt zagospodarowania terenu

ZESPÓŁ PROJEKTOWY			ZESPÓŁ SPRAWDZAJĄCY		
Branża	Imię i Nazwisko Pieczęćka	Data Podpis	Branża	Imię i Nazwisko Pieczęćka	Data Podpis
Drogowa		27.12.2017	Drogowa		27.12.2017
Elektryczna		27.12.2017	Elektryczna		27.12.2017
Sanitarna		27.12.2017	Sanitarna		27.12.2017