


# PRZEKROJE NORMALNE skala 1:50

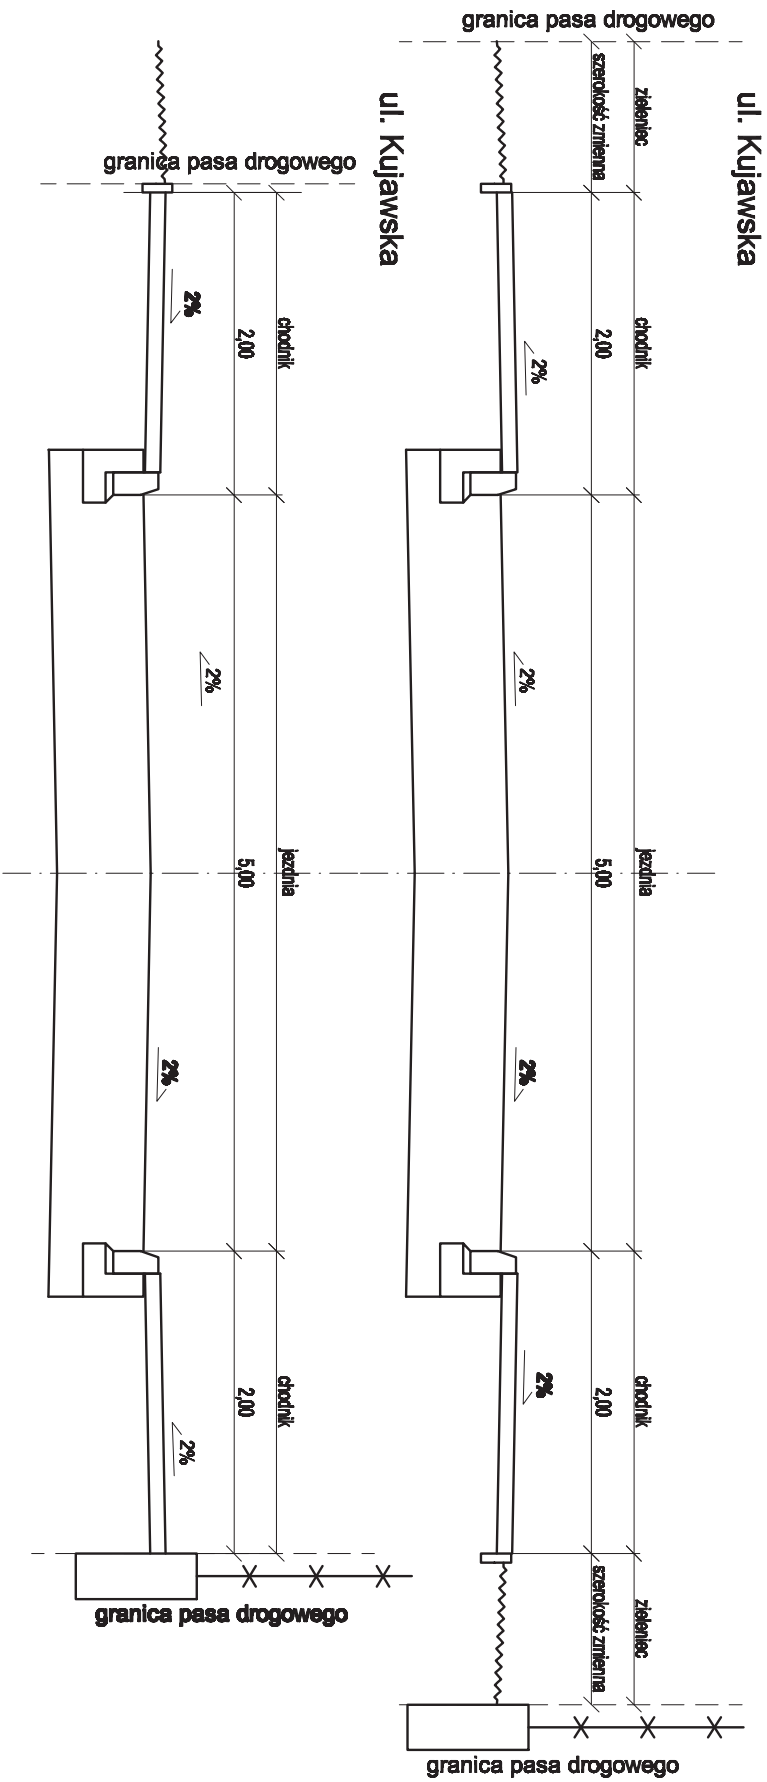

\*\* - zgodnie z rys. 2.2 Projekt zagospodarowania terenu

<b>Pracownia Projektowa Budowlana i Inżynierska</b> <b>PRODA</b> <small>Towarzystwo z ograniczoną odpowiedzialnością z siedzibą w Warszawie, ul. Józefa Czajkowskiego 47, 04-671 Warszawa; NIP: 525-027-0000; KRS: 000-184-182; e-mail: biuro@proda.pl</small>		Adres: ul. Kujawska w Białymostku	
Nazwa i adres: Przewodni Instalacyjny		Stanowisko: 1.1810	
Funkcja: Inżynier Instalacji / inż. Dariusz		Data: 2.5	
PROJEKTANT WIODĄCY			
Autor opracowania: mgr inż. Krzysztof Aczunkiewicz PDL/0027/PODD/12		Data: 11.08.2018	

**Konsepja stałej organizacji ruchu skłata 1:500**  
**ul. Kujawska - wariant II**



**UWAGA:**  
 Omieszczenie ronda i okolice zgodnie z opracowaniem  
 Przedsiębiorstwa Projektowania i Realizacji Inwestycji  
 Komunalnych INKOM Sp. z o.o.

<b>Przedsiębiorstwo Projektowania i Realizacji Inwestycji Komunalnych INKOM Sp. z o.o.</b> ul. Kujawska 10, 61-700 Poznań, tel. 61 846 10 10, fax 61 846 10 11, e-mail: biuro@incom.pl	
Nazwa:	Projekt organizacji ruchu stałej
Adres:	ul. Kujawska 10, 61-700 Poznań
Data:	2018
Skala:	1:500
Projektant:	mgr inż. Tomasz Kozłowski
Wykonawca:	mgr inż. Tomasz Kozłowski
Data:	2018
Skala:	1:500