


Rzut parteru skala 1:200

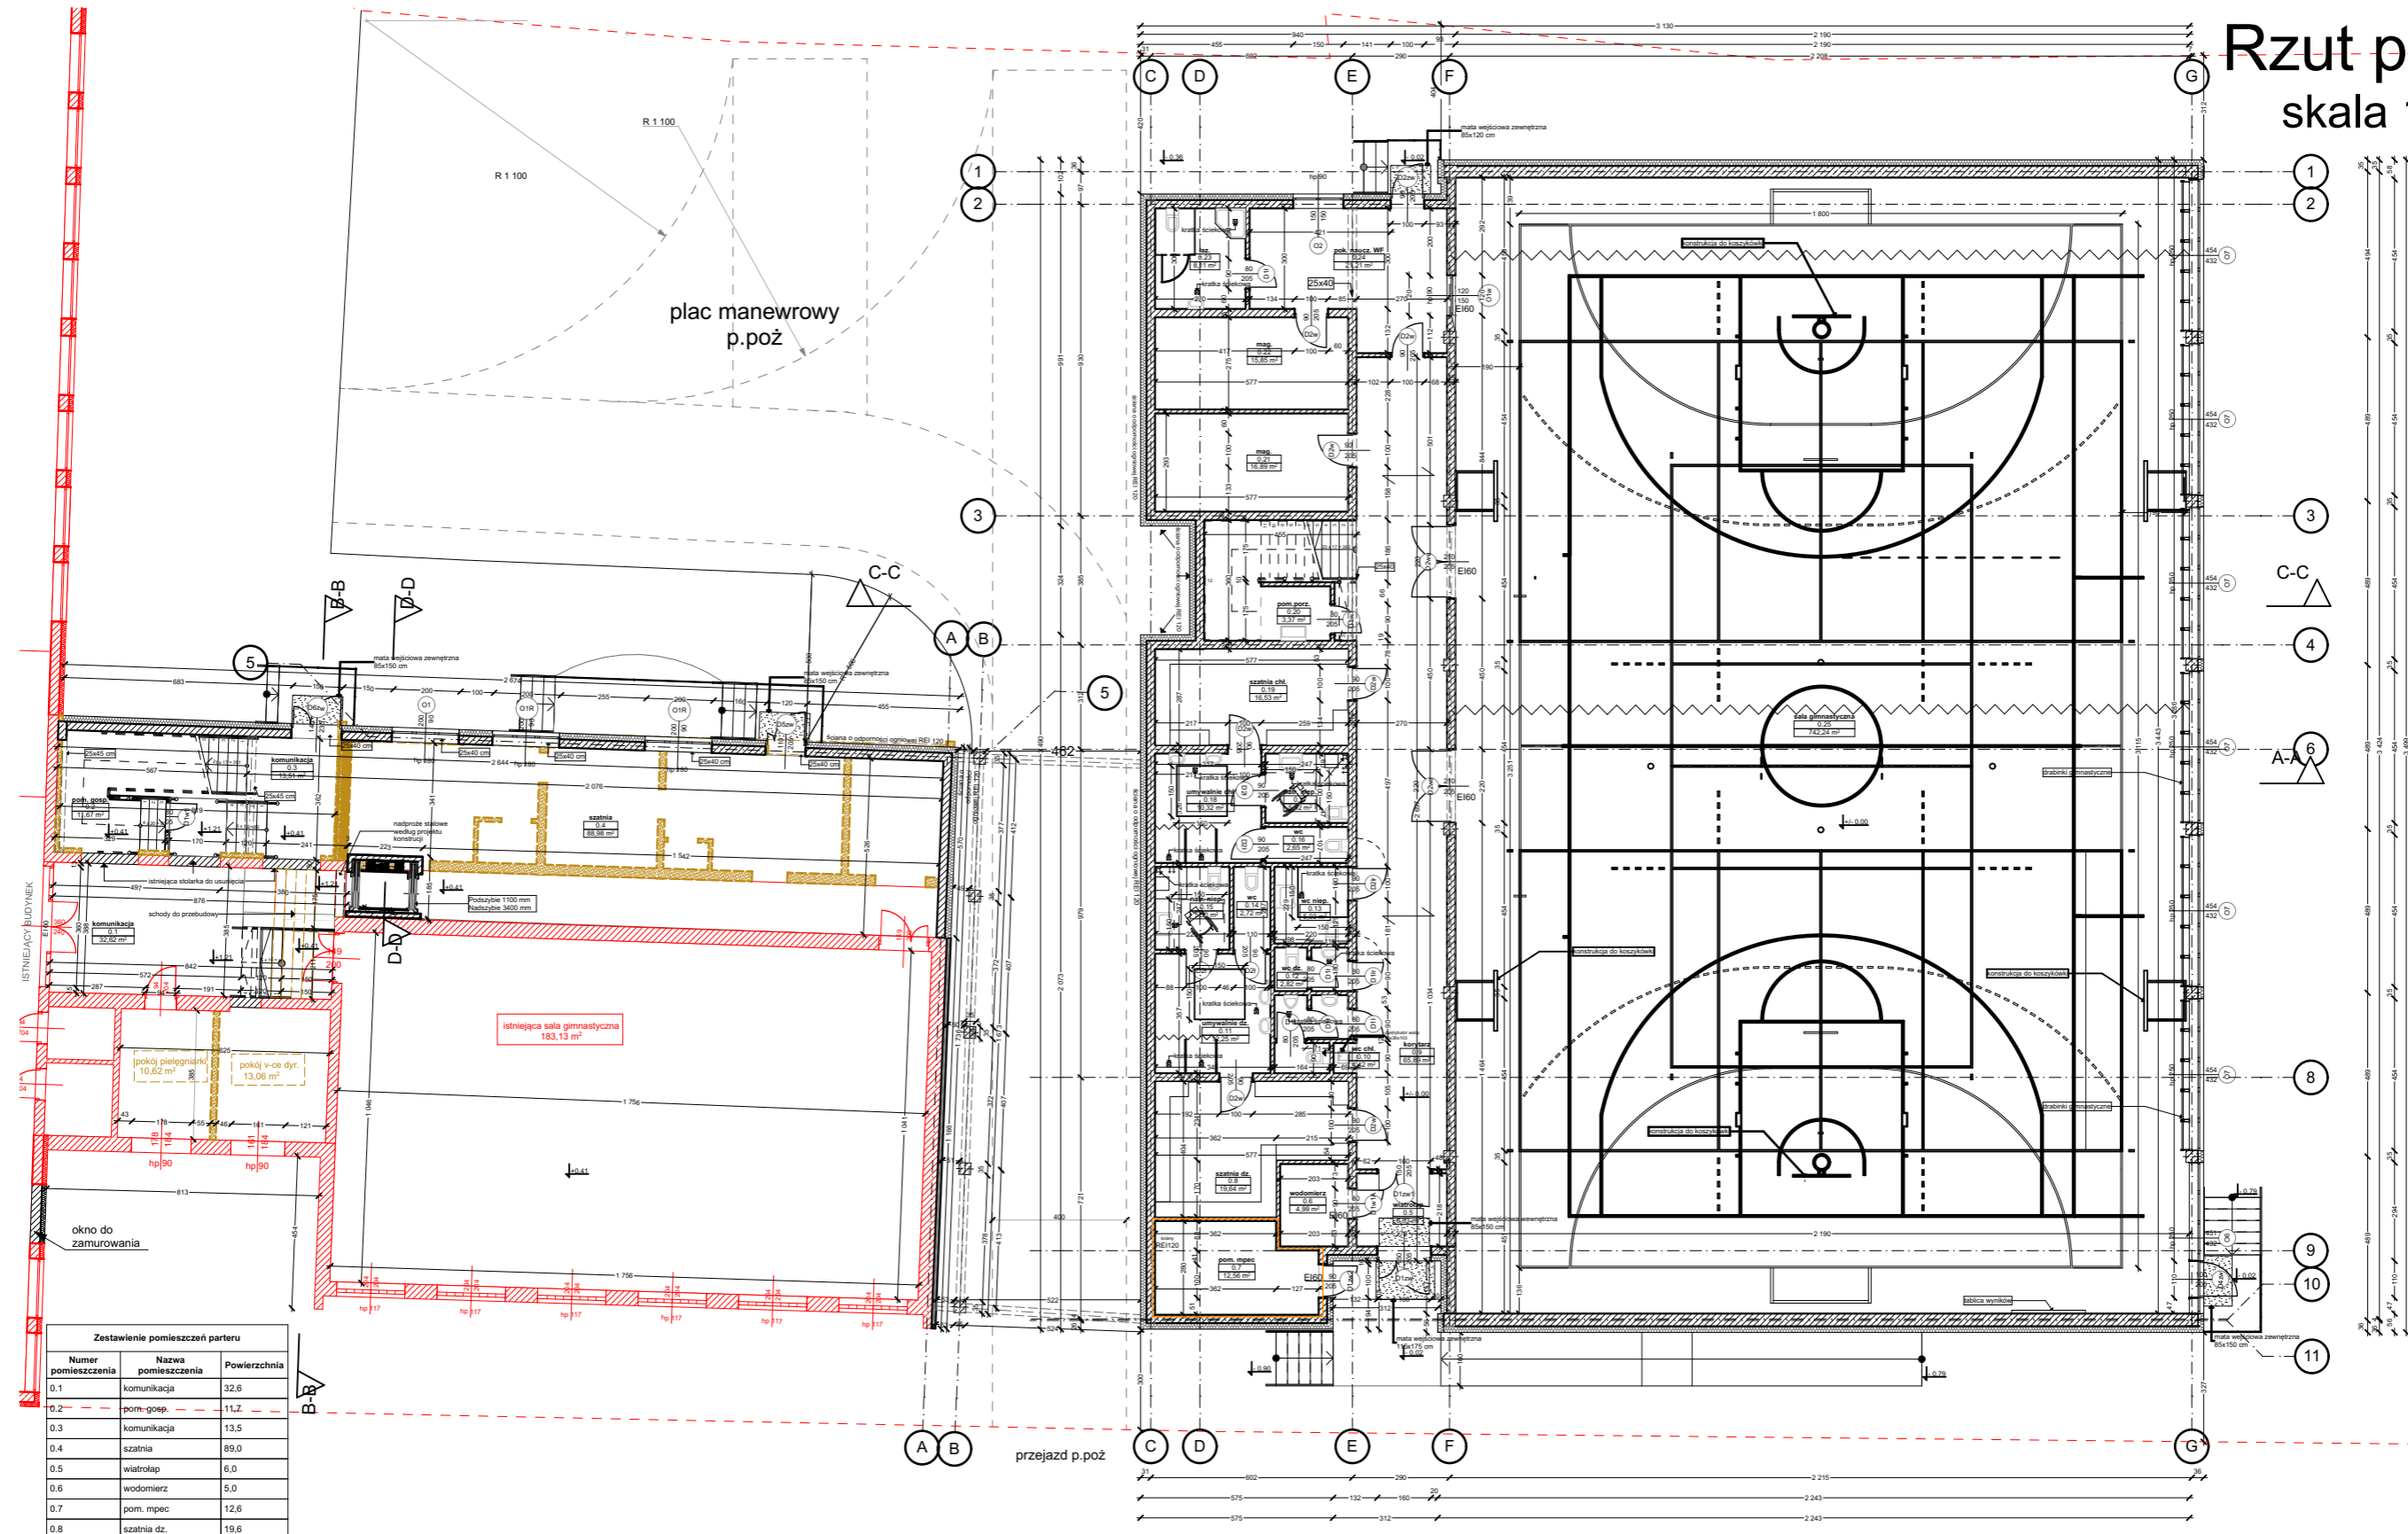

Zestawienie pomieszczeń parteru

Numer pomieszczenia	Nazwa pomieszczenia	Powierzchnia
0.1	komunikacja	32,6
0.2	pom.gosp.	11,7
0.3	komunikacja	13,5
0.4	szatnia	89,0
0.5	wiatrołap	6,0
0.6	wodomierz	5,0
0.7	pom. mpec	12,6
0.8	szatnia dz.	19,6
0.9	korytarz	65,9
0.10	wc chł.	4,4
0.11	umywalnie dz.	12,2
0.12	wc dz.	2,8
0.13	wc niep.	5,0
0.14	wc	2,7
0.15	natr. niep.	5,5
0.16	wc	2,6
0.17	natr. niep.	5,1
0.18	umywalnie chł	10,3
0.19	szatnia chł.	16,5
0.20	pom.porz.	3,4
0.21	mag.	16,9
0.22	mag.	15,9
0.23	łaz.	8,1
0.24	pok. naucz. WF	21,2
0.25	sala gimnastyczna	742,2
	RAZEM	1 130,7 m²