


Rzut piętra

skala 1:200

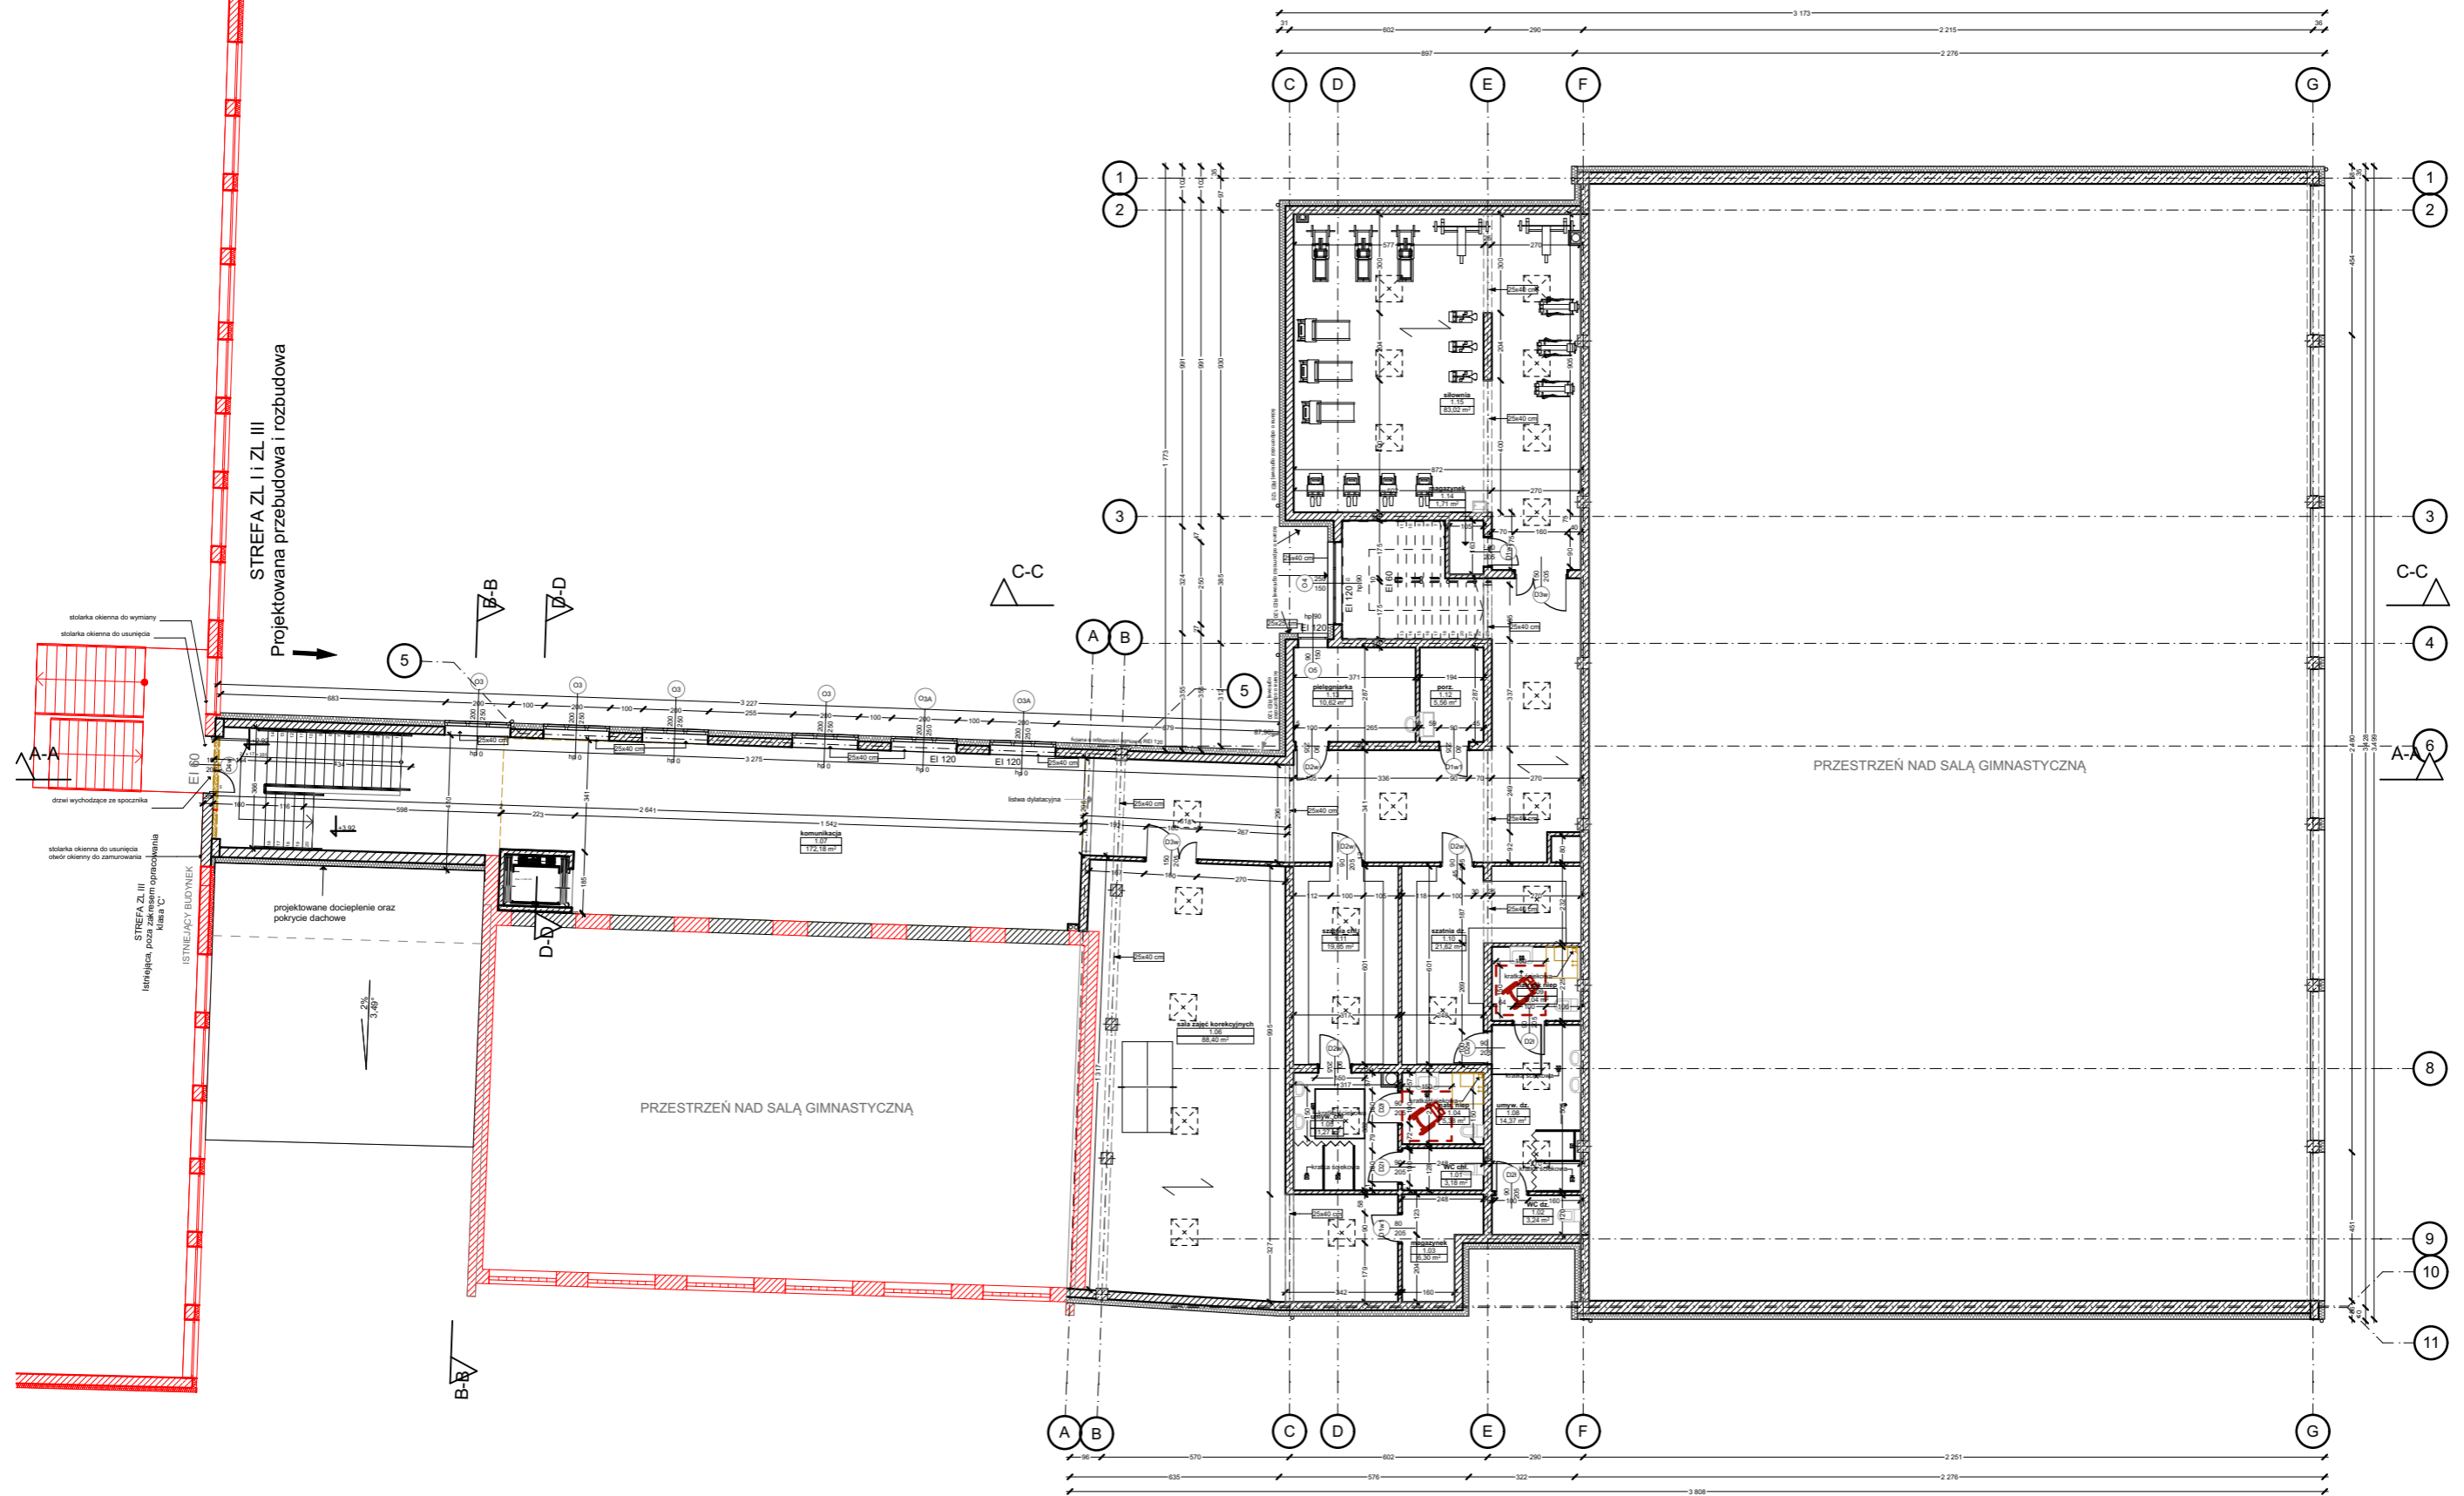

- LEGENDA**
- ELEMENTY ISTNIEJĄCE
 - ELEMENTY PRZEZNACZONE DO ROZBIÓRKI
 - ELEMENTY PROJEKTOWANE