PROJEKT ZAGOSPODAROWANIA TERENU
ul. Gminna
SKALA 1:500

LEGENDA:

Projektowane wg. ośr. ogrod.:
- jezdnia z BA
- opaska z płytki kat. 30x30x6 cm
- zjazdy z kostki betonowej
- ciąg pieszo-rowerowy z BA
- trylinka z kostki granitowej
- ekotrawa
- krawężnik 20x30cm
- krawężnik 20x12cm (wysokość)
- obrzeże 8x30 cm
- obrzeże 8x30 cm

ODRĘBNE OPRACOWANIE BIURA PROJEKTOWEGO DROGOWNIKÓW:
- projektowana krawężnik 20x30cm
- przykrawężnik obrzeża

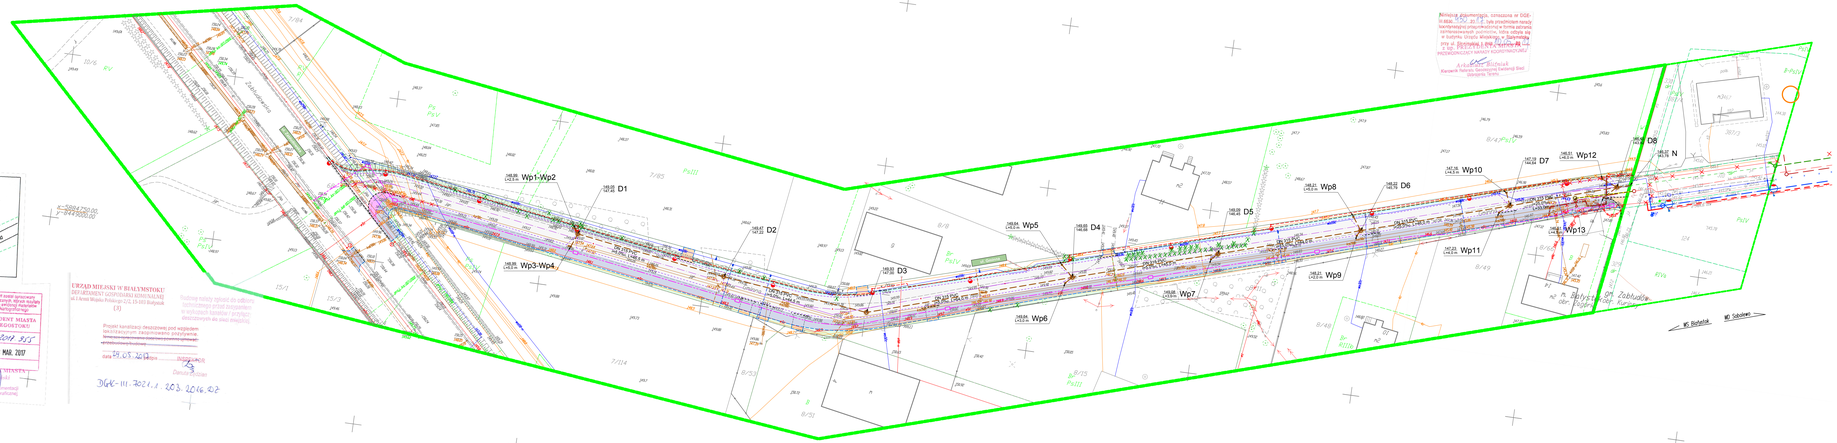
Projektowane odwodnienie terenu kanalizacyjne
- kanalizacja deszczowa
- dren perforowany

Projektowane odwodnienie terenu wg. ośr. ogrod.:

wodociągowe i kanalizacyjne
- odcinki projektuj wodociągowych wg. ośr. ogrod.
- odcinki projektuj kanalizacyjnych wg. ośr. ogrod.

elektroenergetyczne
- oświetlenie drogowe
- demontaż słupa oświetleniowego
- linia nN (na odcinku A-B)
- radiolinia linii nN
- linia nN (na odcinku C-D)
- demontaż linii nN

telekomunikacyjne
- telekomunikacyjna
- kanał technologiczny (ZDM Białystok)
- demontaż istniejącej sieci telekomunikacyjnej


Wp1-Wp2
Wp3-Wp4
Wp5
Wp6
Wp7
Wp8
Wp9
Wp10
Wp11
Wp12
Wp13
D1
D2
D3
D4
D5
D6
D7
D8
N
Zabłudzka
Gminna
Bohaterów Monte Cassino
Kard. Stefana Wyszyńskiego
Wł. Bohatyrowicza
Wł. Sokołowskiego
Wł. Sokołowski
Wł. Bohatyrowicz
Wł. Bohatyrowicz
Wł. Sokołowski
Wł. Sokołowski
Wł. Bohatyrowicz
Wł. Sokołowski
Wł. Bohatyrowicz
Wł. Sokołowski
Wł. Bohatyrowicz