

Prezydent Miasta Białegostoku ogłasza:

Drugi przetarg ustny nieograniczony na sprzedaż gminnej nieruchomości:

1. Rodzaj nieruchomości: lokal mieszkalny.

1.1 Położenie i opis: lokal mieszkalny Nr 40, stanowiący własność Gminy Białystok, położony przy **ul. Władysława Broniewskiego 23** w Białymstoku, składający się z trzech pokoi, kuchni, łazienki z WC i przedpokoju, o powierzchni użytkowej **53,94 m²** (4 izby), położony na III piętrze, zbywany wraz z oddaniem w użytkowanie wieczyste ułamkowej części gruntu oznaczonego jako działka **Nr 407 o powierzchni 0,0472 ha**, obręb 3 – Antoniuk, Kw Nr BI1B/00020641/9.

Nr lokalu	Powierzchnia lokalu	Udział w nieruchomości	Cena lokalu mieszkalnego	Cena udziału w gruncie	Cena wywoławcza	Wadium
	[m ²]		[zł]	[zł]	[zł]	[zł]
40	53,94	1420/47200	137.360,00	7.490,00	144.850,00	14.490,00

Nabywca wniesie pierwszą opłatę z tytułu użytkowania wieczystego gruntu w wysokości 25 % ceny udziału w gruncie uzyskanej w przetargu + 23% podatku VAT. Ponadto nabywca poniesie koszty związane z określeniem wartości nieruchomości lokalowej w kwocie **177,44 zł brutto**, obejmującej 23% podatek VAT w kwocie 33,18 zł oraz sporządzeniem świadectwa charakterystyki energetycznej lokalu w kwocie **180,00 zł brutto**, obejmującej 23% podatek VAT w kwocie 33,66 zł.

1.2 Opłata roczna z tytułu użytkowania wieczystego gruntu wynosić będzie 1 % ceny udziału w gruncie uzyskanej w przetargu + 23% podatku VAT.

1.3 Przeznaczenie i sposób zagospodarowania – działka zagospodarowana zabudową mieszkaniową wielorodzinną, uzbrojenie w sieci pełne.

1.4 Obciążenia nieruchomości – brak.

1.5 Termin przetargu – **06 lipca 2016 r. (środa), godz. 11⁰⁰, sala 10** Urzędu Miejskiego, przy ul. Słonimskiej 1, w Białymstoku.

1.6 Termin wpłaty wadium w pieniądzu, w kwocie 14.490,00 zł – do dnia **30 czerwca 2016 r.**

Za datę wpłaty uważać się będzie datę wpływu pieniędzy na konto sprzedającego.

1.7 O wysokości postąpienia decydują uczestnicy przetargu – nie mniej niż **1.450,00 zł**.

1.8 Terminy okazania lokalu – **22 czerwca 2016 r. w godz. 14³⁰ – 15⁰⁰** oraz **28 czerwca 2016 r. w godz. 10⁰⁰ – 10³⁰**.

1.9 Pierwszy przetarg odbył się 25 kwietnia 2016 roku i zakończył wynikiem negatywnym z powodu braku uczestników postępowania.

2. Informacje dodatkowe dotyczące zbywanego lokalu mieszkalnego:

- 2.1** Zbycie lokalu mieszkalnego korzysta ze zwolnienia z podatku VAT, z wyłączeniem opłat z tytułu użytkowania wieczystego gruntu, na podstawie art. 43 ust. 1 pkt 10 w związku z art. 29a ust. 8 i 9 ustawy z dnia 11 marca 2004 r. o podatku od towarów i usług (Dz. U. z 2011 r. Nr 177, poz. 1054, z późn. zm.).
- 2.2** Warunkiem przystąpienia do przetargu jest okazanie komisji przetargowej dowodu tożsamości oraz wpłata wadium w pieniądzu przelewem na konto Urzędu Miejskiego Departamentu Rachunkowości Pekao S.A. **Nr 37 1240 5211 1111 0010 3553 7299.**
- 2.3** Podmioty podlegające wpisom do rejestrów, winny przedłożyć aktualny wypis z Krajowego Rejestru Sądowego, wydany w ciągu ostatnich trzech miesięcy. W przypadku reprezentowania ich przez pełnomocnika oprócz aktualnego wypisu z KRS winny przedłożyć pełnomocnictwo upoważniające do działania na każdym etapie postępowania przetargowego z notarialnie poświadczonym podpisem mocodawcy, natomiast do czynności przetargowych i nabycia w drodze umowy notarialnej pełnomocnictwo w formie aktu notarialnego.
- 2.4** W przypadku małżonków, do dokonywania czynności przetargowych konieczna jest obecność obojga małżonków lub jednego z nich z pełnomocnictwem drugiego małżonka, zawierającym zgodę na odpłatne nabycie nieruchomości. Pełnomocnictwo do czynności przetargowych i nabycia w drodze umowy notarialnej powinno być sporządzone w formie aktu notarialnego, natomiast do czynności przetargowych dopuszczalne jest pełnomocnictwo współmałżonka w formie pisemnej z poświadczonym notarialnie podpisem. Małżonek pozostający w rozdzielności majątkowej powinien przedłożyć dokument potwierdzający zniesienie wspólności ustawowej majątkowej małżeńskiej.
- 2.5** Przy nabyciu nieruchomości lokalowej przez cudzoziemca zastosowanie mają przepisy ustawy z dnia 24 marca 1920 roku o nabywaniu nieruchomości przez cudzoziemców (Dz. U. z 2014 r. poz.1380).
- 2.6** Wadium wpłacone przez osobę, która wygra przetarg, zaliczone zostanie na poczet ceny nabycia, na którą składa się cena lokalu oraz pierwsza opłata z tytułu użytkowania wieczystego nieruchomości gruntowej. Pozostałym osobom wadium zwraca się w terminie 3 dni od daty zamknięcia przetargu – warunkiem jest podanie danych adresowych oraz konta, na które powinno być zwrócone wadium. Cena lokalu oraz pierwsza opłata z tytułu użytkowania wieczystego nieruchomości gruntowej płatna jest przed zawarciem umowy przenoszącej własność lokalu.
- 2.7** Zawiadomienie o terminie i miejscu zawarcia umowy notarialnej nastąpi w ciągu 21 dni od daty zamknięcia przetargu. Nieprzystąpienie bez usprawiedliwienia do zawarcia umowy w miejscu i terminie podanym w zawiadomieniu uprawnia organizatora przetargu do odstąpienia od zawarcia umowy, a wpłacone wadium nie podlega zwrotowi. Koszty umowy ponosi nabywca.
- 2.8** Opłata roczna z tytułu użytkowania wieczystego nieruchomości gruntowej jest płatna z góry do dnia 31 marca każdego roku na konto Departamentu Rachunkowości Urzędu Miejskiego w Białymstoku. Wysokość opłaty rocznej z tytułu użytkowania wieczystego nieruchomości gruntowej, zgodnie z art. 77 ustawy z dnia 21 sierpnia 1997 r. o gospodarce nieruchomościami (Dz. U. z 2015 r. poz. 1774 ze zm.), z zastrzeżeniem ust. 2 i 2a, podlega aktualizacji nie częściej niż raz na 3 lata, jeżeli wartość tej nieruchomości ulegnie zmianie. Termin użytkowania wieczystego – **do 23 sierpnia 2102 r.**

- 2.9** Zbywca przekaze nabywcy świadectwo charakterystyki energetycznej przedmiotowego lokalu w dniu zawarcia umowy przenoszącej własność lokalu. Wskaźnik rocznego zapotrzebowania na energię końcową wynosi 216,43 kWh/(m² · rok).
- 2.10** Zarząd nieruchomością przy **ul. Władysława Broniewskiego 23** jest sprawowany w oparciu o przepisy ustawy z dnia 24 czerwca 1994 r. o własności lokali (Dz. U. z 2015 r. poz. 1892).

Zastrzega się prawo odwołania przetargu z ważnych powodów, z podaniem uzasadnionej przyczyny.

Szczegółowe informacje dotyczące ww. nieruchomości lokalowej można uzyskać w Departamencie Skarbu Urzędu Miejskiego w Białymstoku, przy ul. Słonimskiej 1 (pokój 706, tel. 085-869-60-74).


Ogłoszenie opublikowane zostało również w Internecie na stronie
www.bip.bialystok.pl oraz www.bialystok.pl

Przetarg zostanie przeprowadzony na podstawie: art. 38 i art. 39 ust. 1 ustawy z dnia 21 sierpnia 1997 r. o gospodarce nieruchomościami (Dz. U. z 2015 r. poz. 1774 ze zm.) i rozporządzenia Rady Ministrów z dnia 14 września 2004 r. w sprawie sposobu i trybu przeprowadzania przetargów oraz rokowań na zbycie nieruchomości (Dz. U. z 2014 r. poz. 1490).

ZASTĘPCA PREZIDENTA MIASTA

Robert Romuald Józwiak

23 MAJ 2016

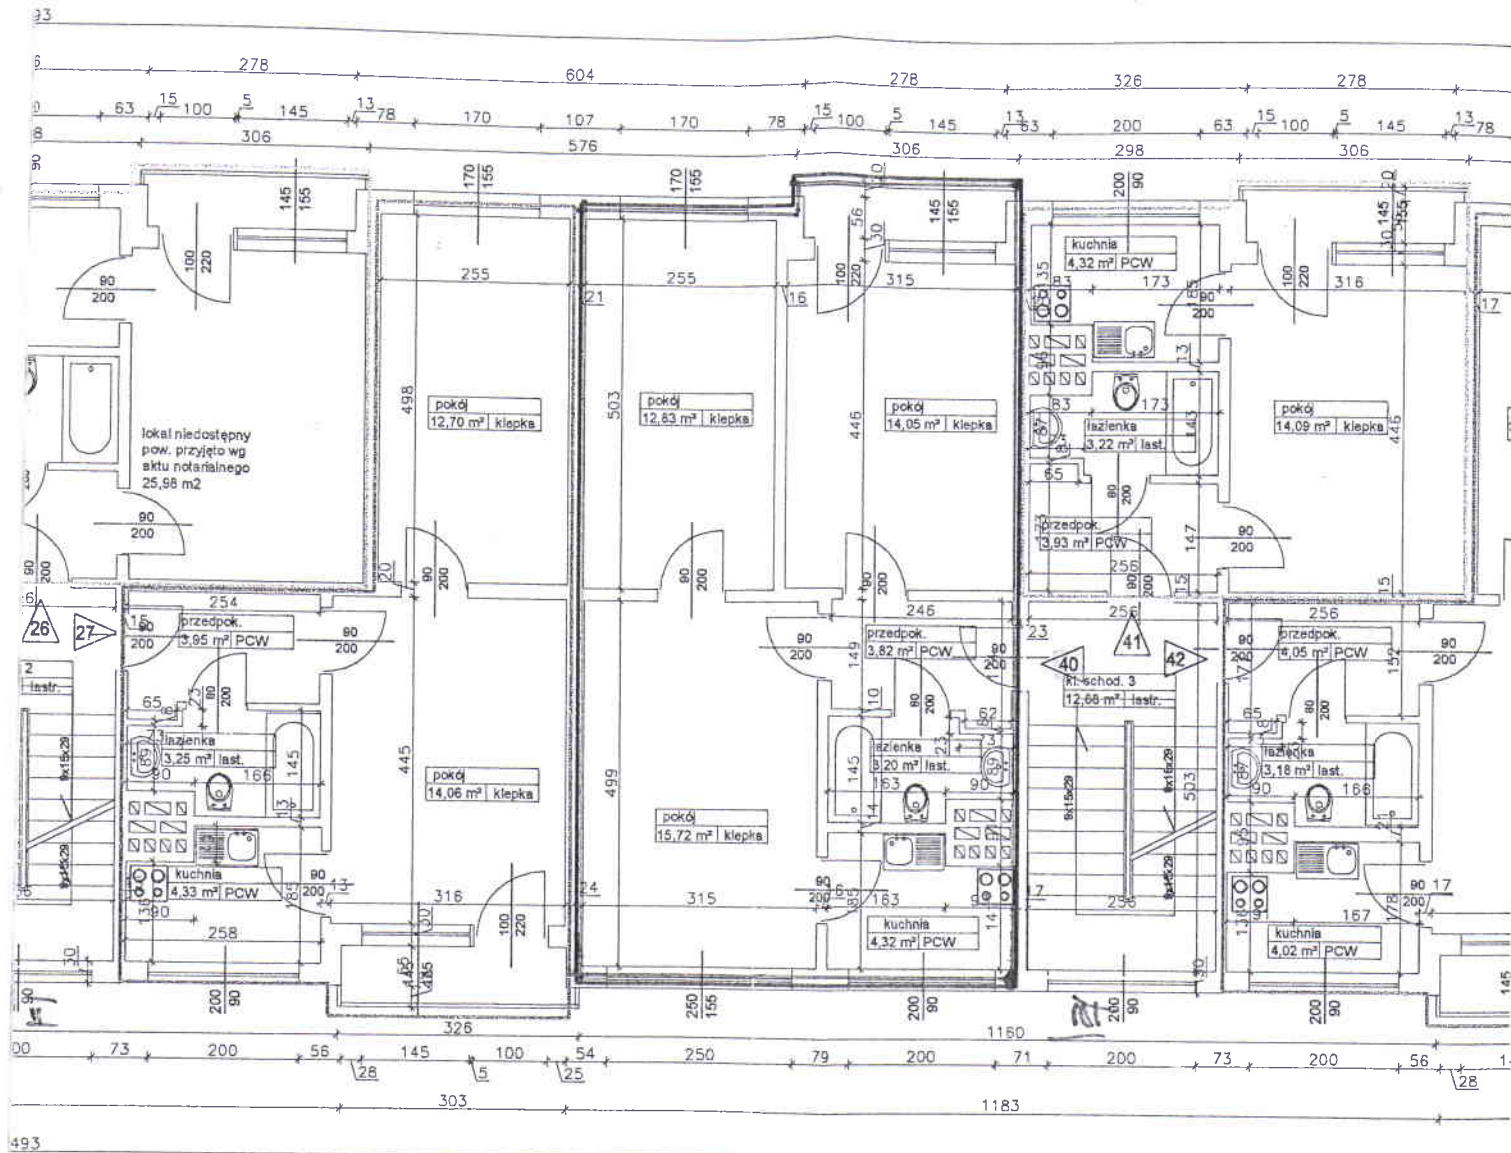

lokal nr 40	53,94 m ²
przedpok.	3,82 m ²
łazienka	3,20 m ²
kuchnia	4,32 m ²
pokój	15,72 m ²
pokój	12,83 m ²
pokój	14,05 m ²

lokal nr 41	25,56 m ²
przedpok.	3,93 m ²
łazienka	3,22 m ²
kuchnia	4,32 m ²
pokój	14,09 m ²

lokal nr 42	38,21 m ²
przedpok.	4,05 m ²
łazienka	3,18 m ²
kuchnia	4,02 m ²
pokój	14,11 m ²
pokój	12,85 m ²

Zarząd Mienia Komunalnego
15-370 Białystok, ul. gen. J. Bema 89/1
tel. 085 74-79-430, fax 085 74-79-483

Lokal mieszkalny
Białystok ul. Broniewskiego 23/40
piętro III, kl. sched. wt. 3

Przedmiotowy lokal mieszkalny spełnia wymogi określone w przepisach techniczno-budowlanych dla tego rodzaju lokali.

INSPEKTOR NADZORU

Jerzy Skowroński
BL/66/87

MM SECURE

tel. 606-353-008
ul. Rembielińska 20 lok. 403 03-

Obiekt **Budynek mieszkalny**
ul. Broniewskiego

Faza **DOKUMENTACJA OI**

Temat **Architektura**

Treść rysunku **RZUT PIĘTRA 3**

Skala **1:100**
Opracował:
Tomasz Lastowiecki
mar. inż. Marek Macias