


1 jednostka ekranowa = 1 metr

Załącznik B-4

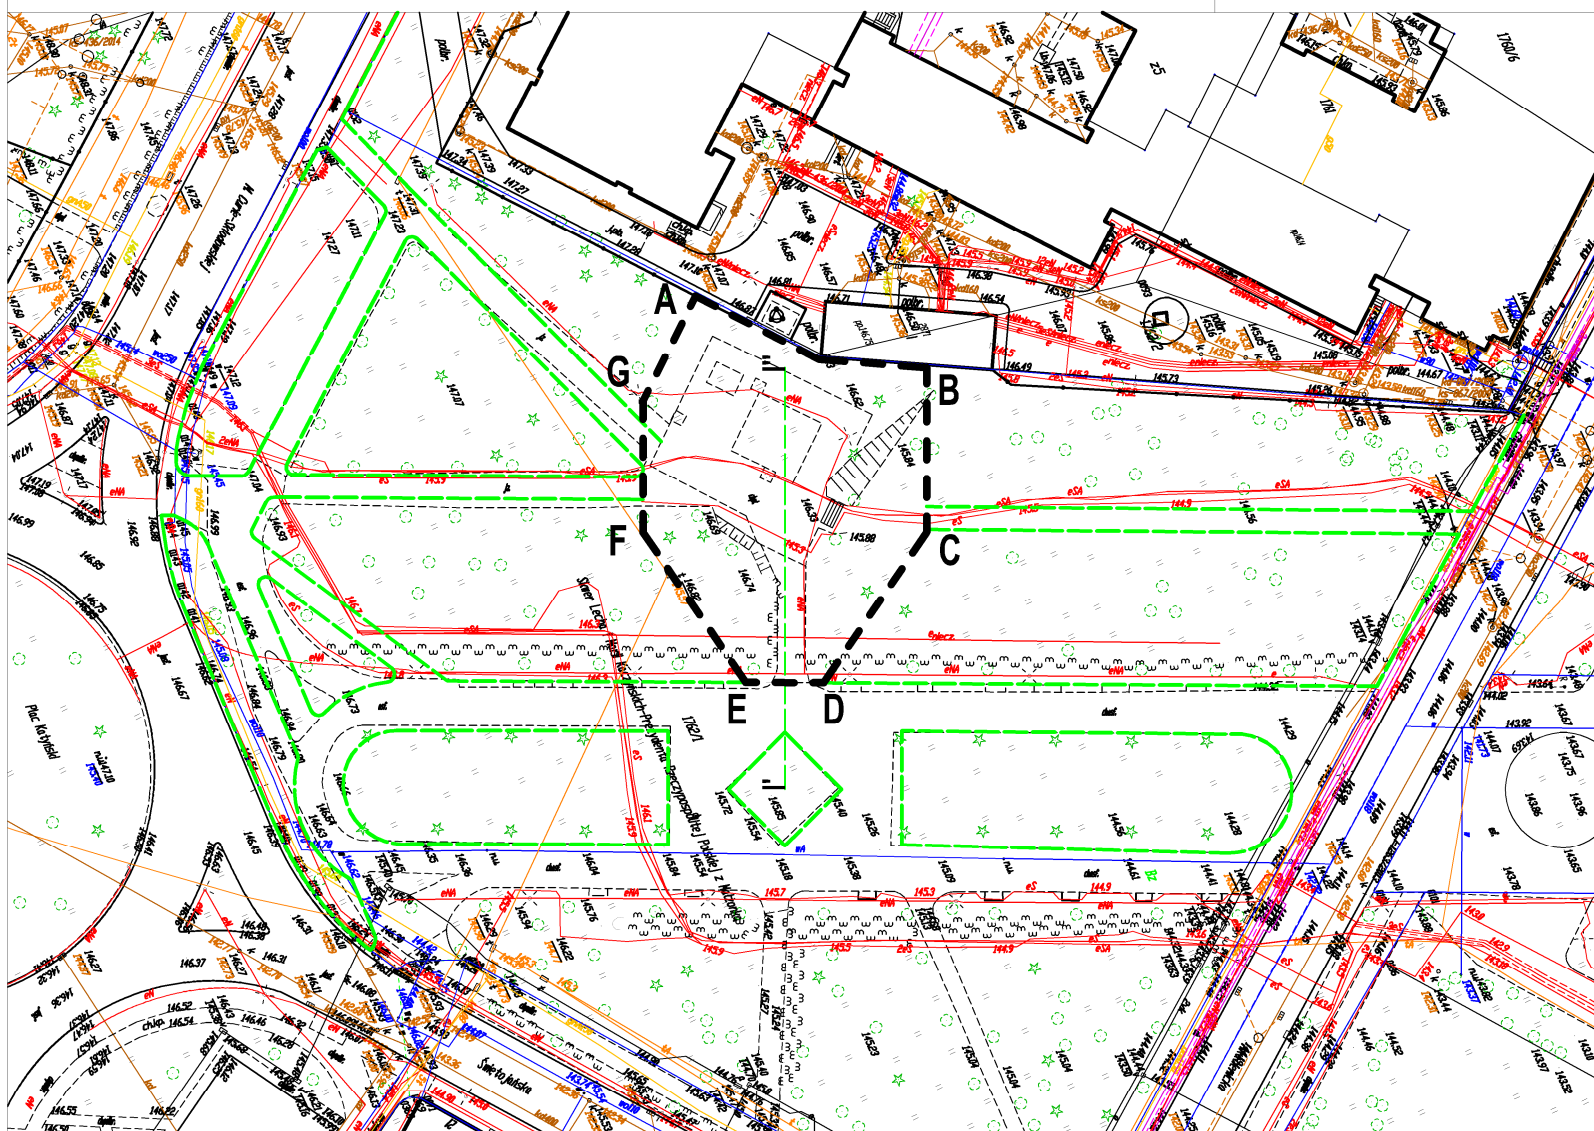

A - B - C - D - E - F - G

----- - granica terenu objętego opracowaniem konkursowym.

== == == == == - projektowany przebieg alejek parku Planty.

"-----" - projektowany przebieg osi kompozycyjnej.