PROFIL SIECI GAZOWEJ ---- 100/500

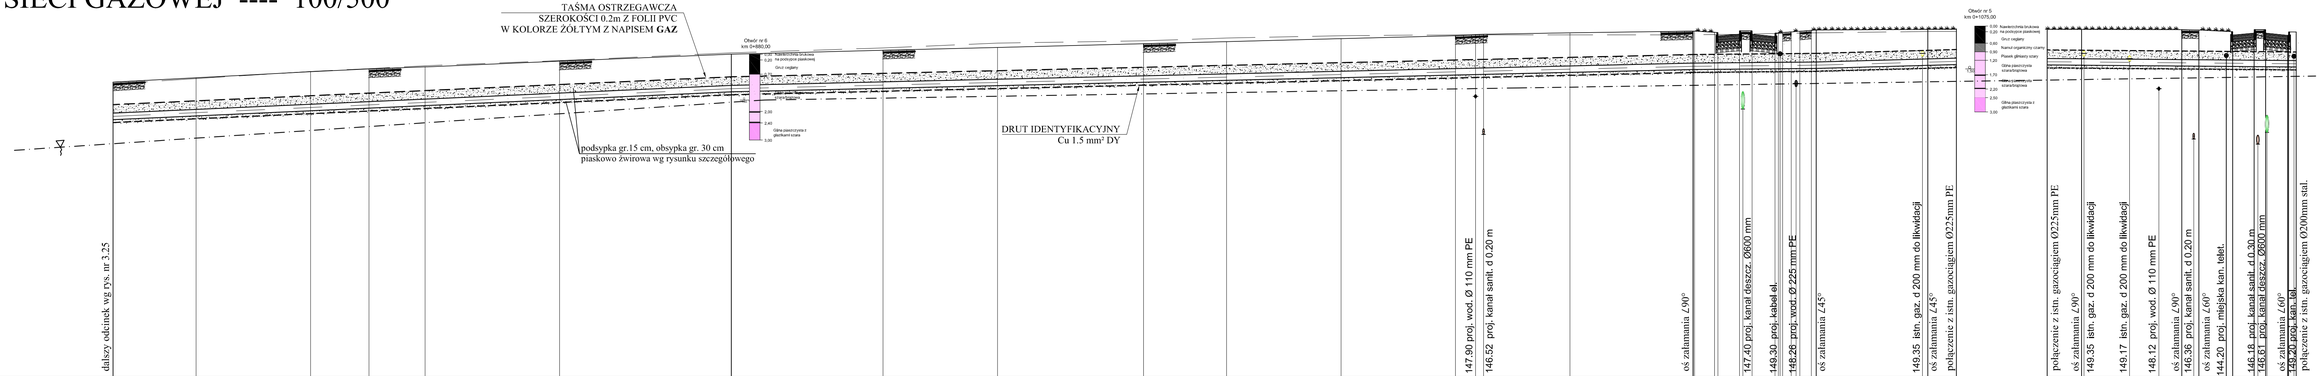

P.P. 138.00m n.p.m.

| | dalszy odcinek wg rys. nr 3.25 | | |