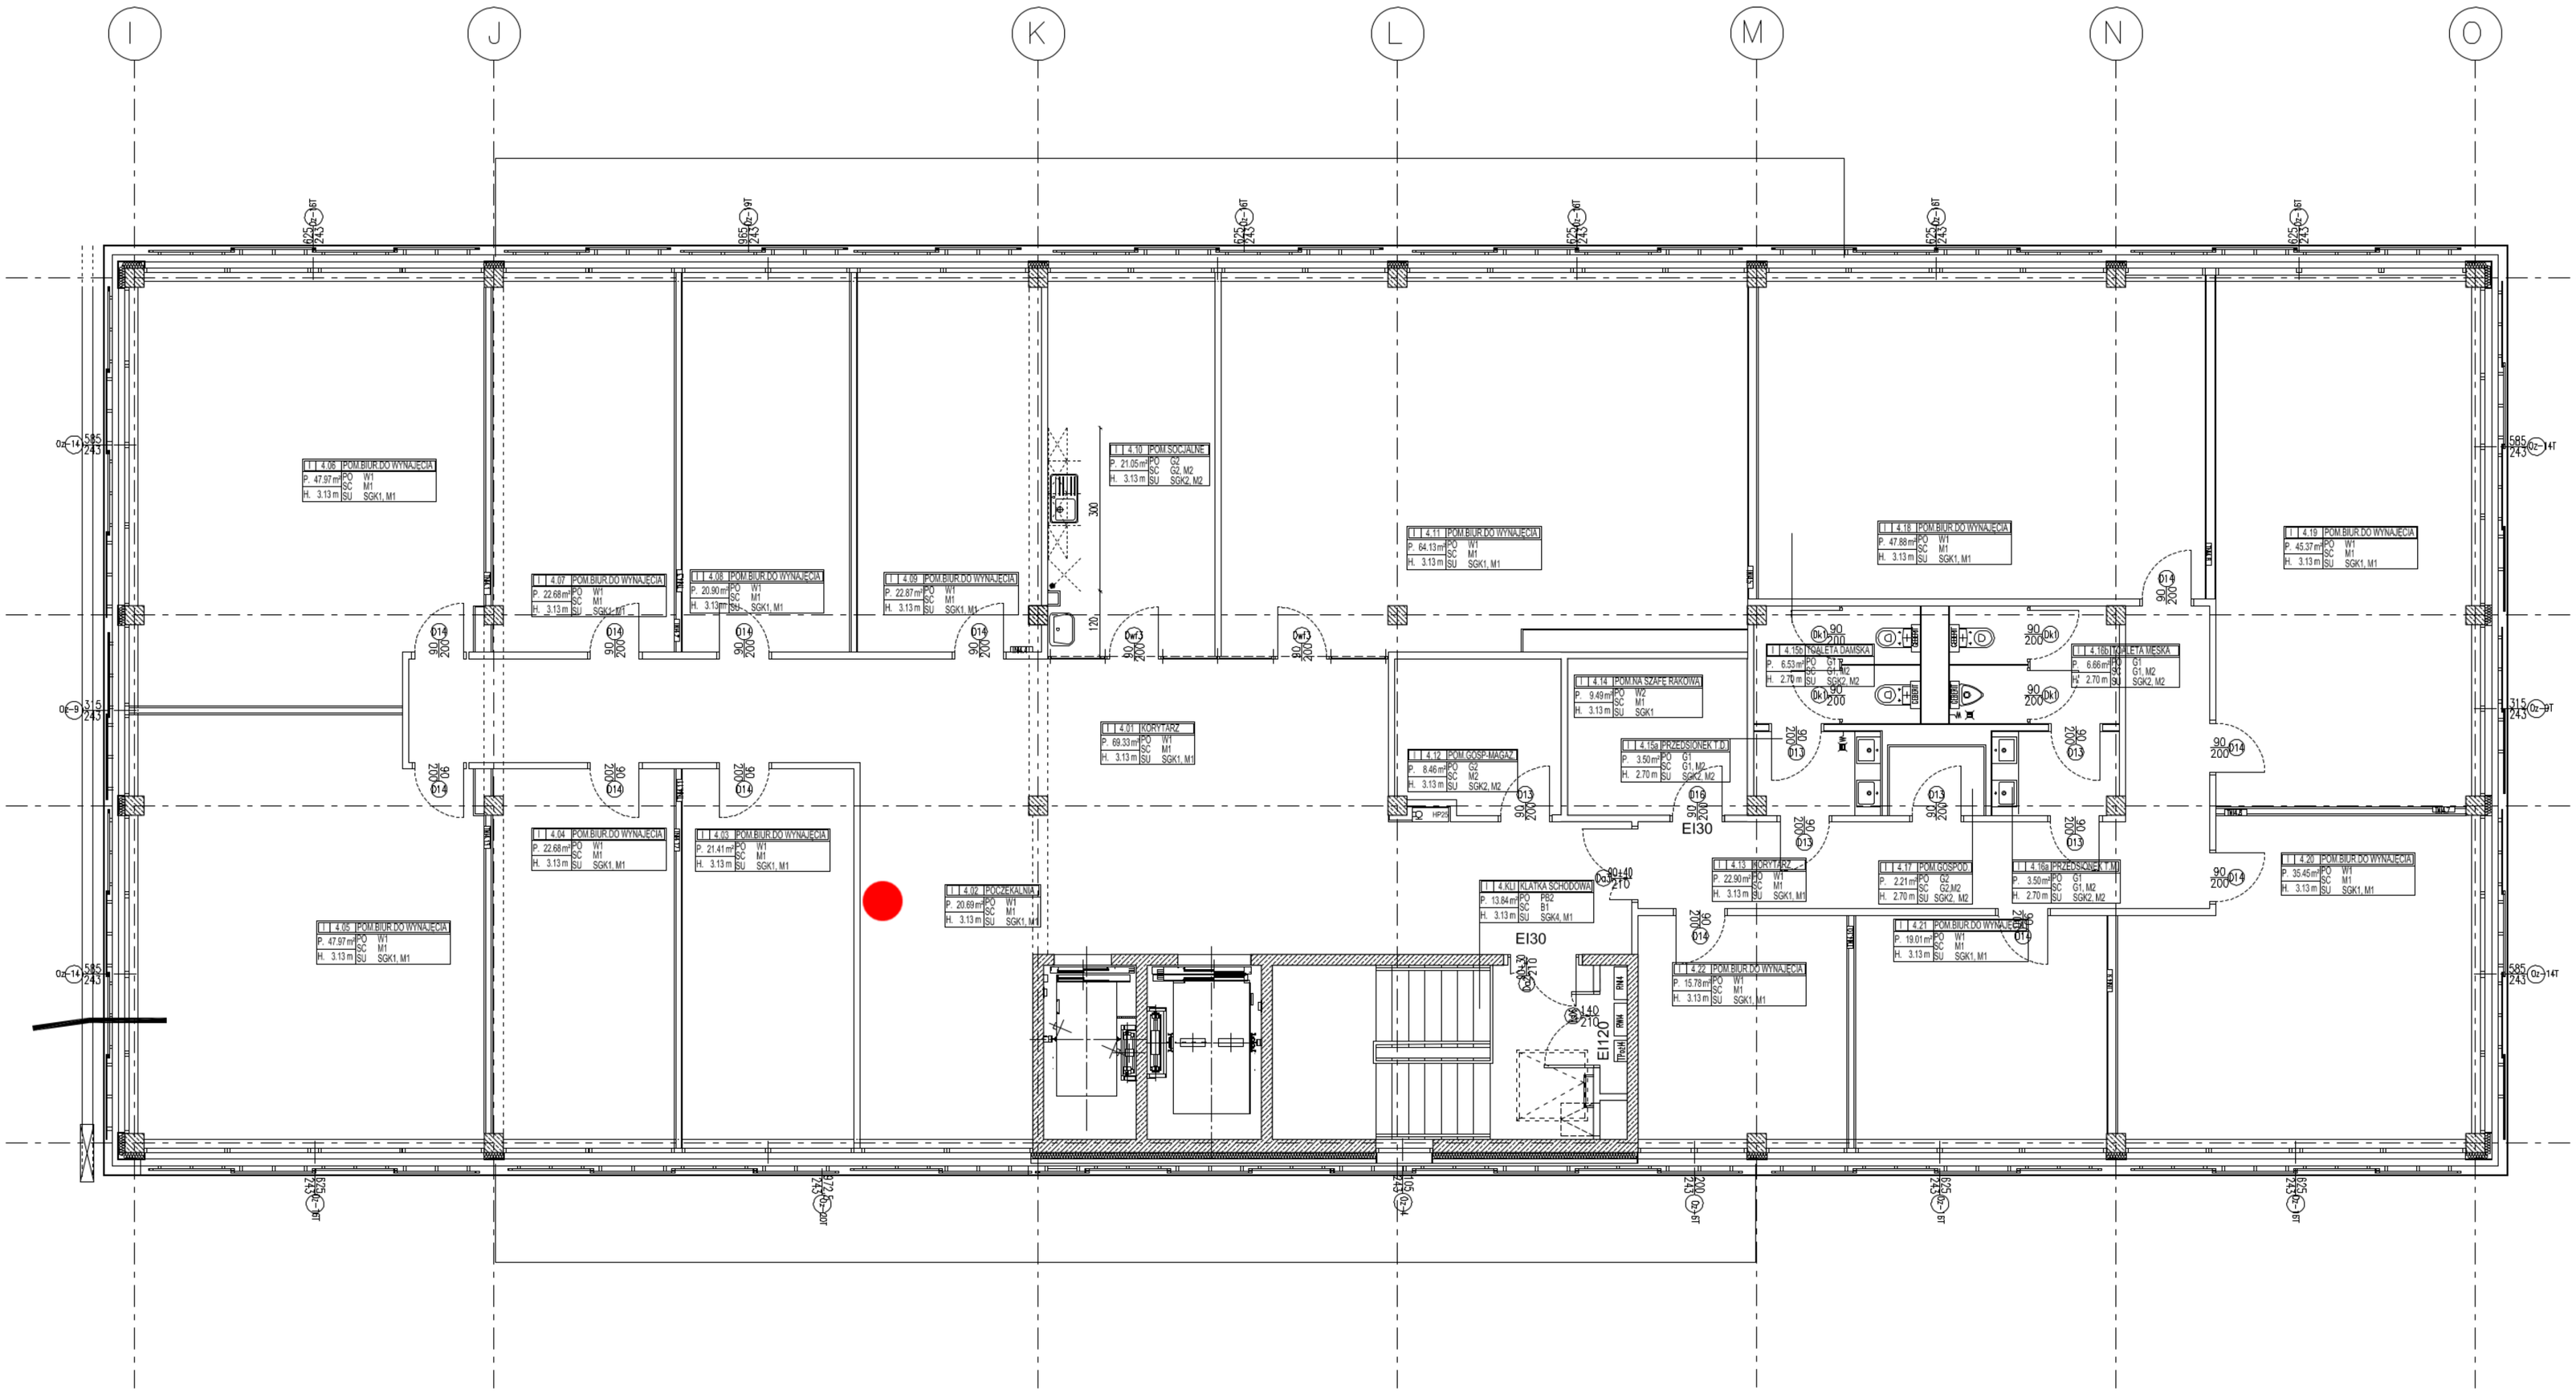

BPNT_INKUBATOR TECHNOLOGICZNY_IV- PIĘTRA_ARANŻACJA