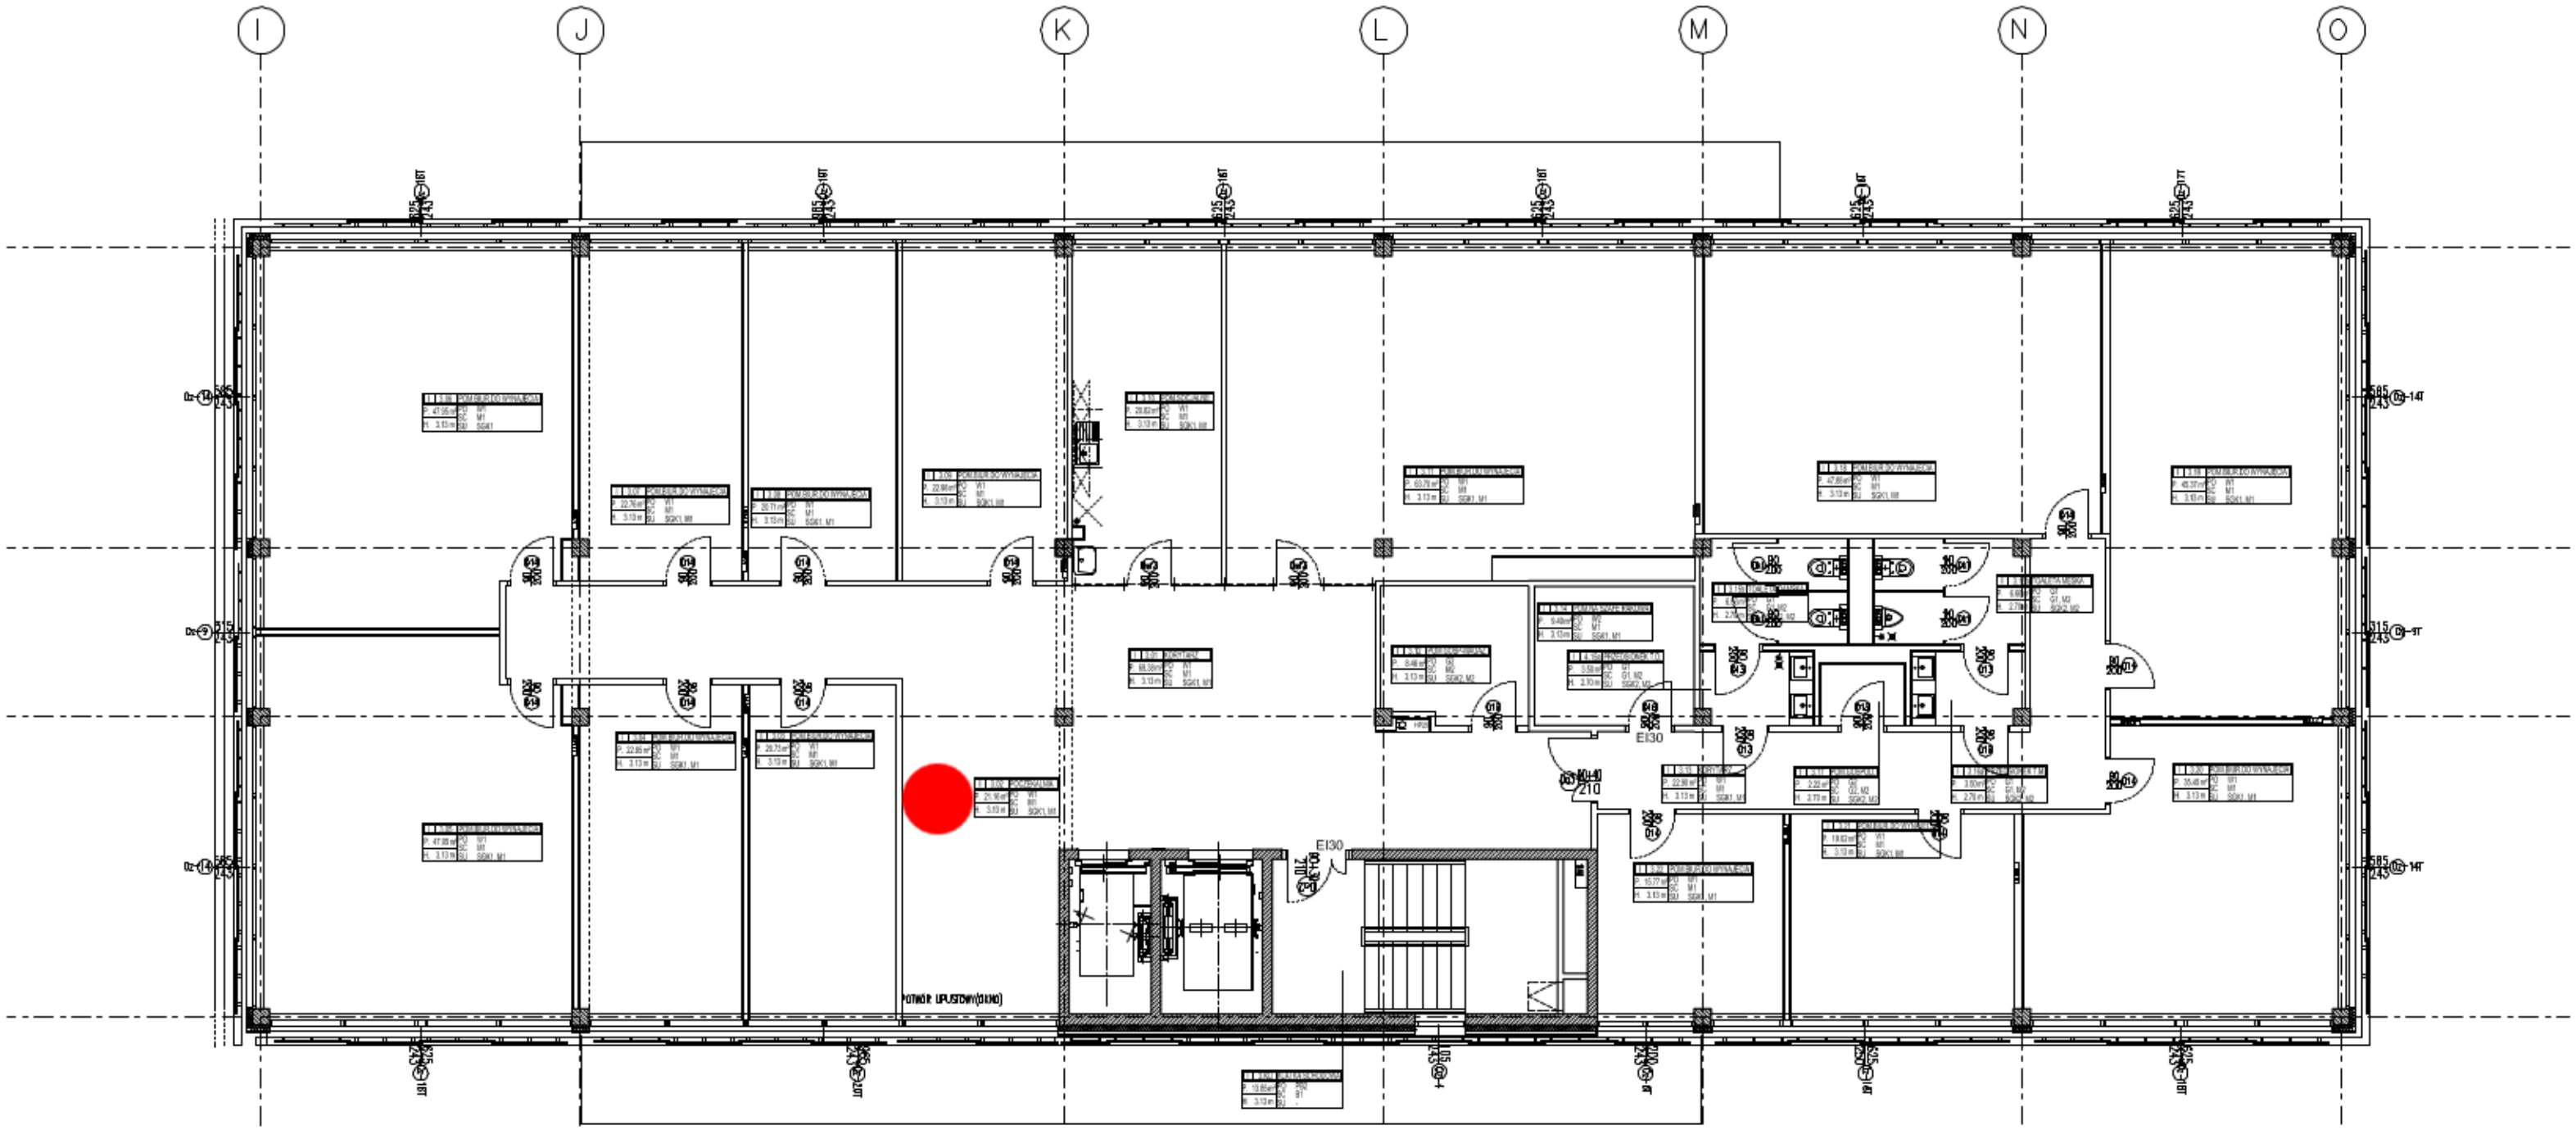

BPNT_INKUBATOR TECHNOLOGICZNY_III- PIĘTRA_ARANŻACJA