RYS. 1 PROFILE PODŁUŻNE SIECI WODOCIĄGOWEJ

skala 1:100/500

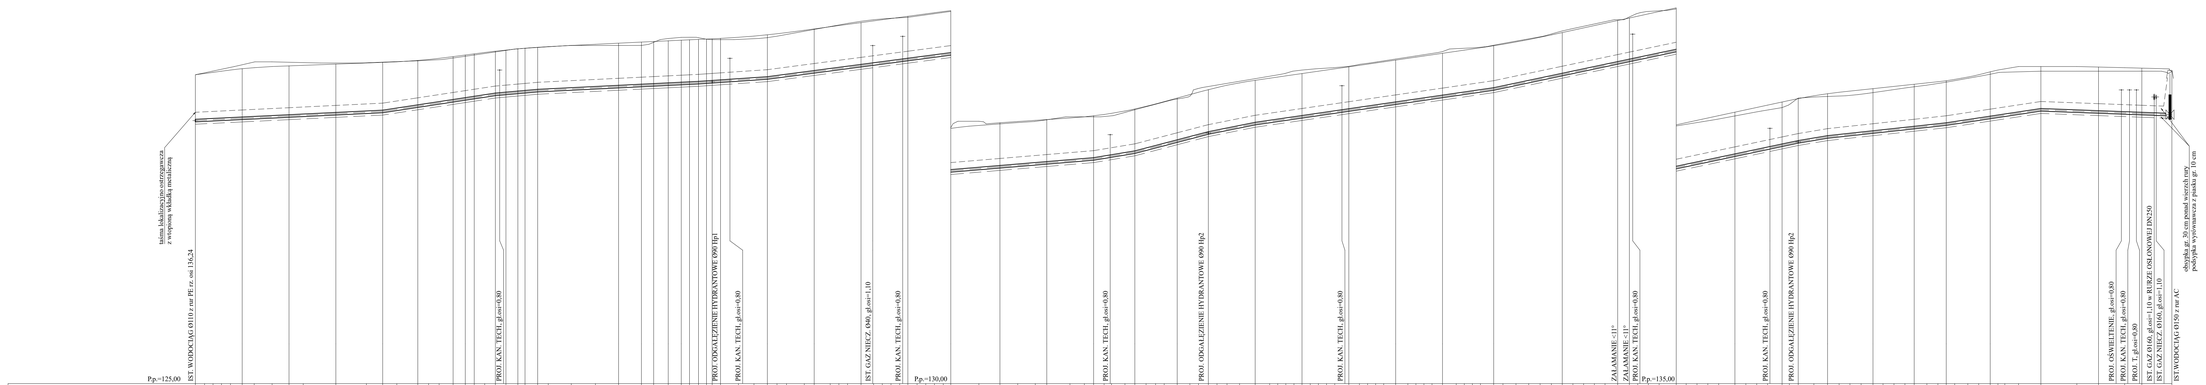

DROGOWIEC Żukowski, Milewski, Gałęzka sp. k.
ul. Abp. Antoniego Orsza-Gniatowicza 1 lok. 20 25-797 Kielce
Dyr. tel. 679, e-mail: biuro@drogowiec.pl
KRS 0000207864 NIP: 9662352386 REGON: 291877750

INWESTOR:	**Prezydent Miasta Białogostoku** **ul. Kalinowskiego 8** **15-888 Białystok**
NAZWA OBIEKTU:	Budowa ul. 3-Go Maja od ul. Zwierzyńca do ul. Odbiorczej w Białymstoku wraz z budową niezbędną infrastruktury technicznej
STADIUM:	Projekt techniczny - branża sanitarna sieć wodociągowa i kanalizacji sanitarnej
Numer rysu: 1	
NAZWA RYS.:	Profil podłużny sieci wodociągowej
Skala: 1:100/500	
ZESPÓŁ AUTORSKI: Branża/Projektant:	Data: 12.01.2026
SANITARNA / Projektant: mgr inż. Izabela Kozłowska PDL/0140/POD/13 PDL/0205/18/14	Podpis:
SANITARNA / Sprawdzający: mgr inż. Jarosław Sawiński PDL/0056/PROD/12 PDL/0014/0023	Podpis:
SANITARNA / Współpraca: mgr inż. Justyna Radzska	Podpis: