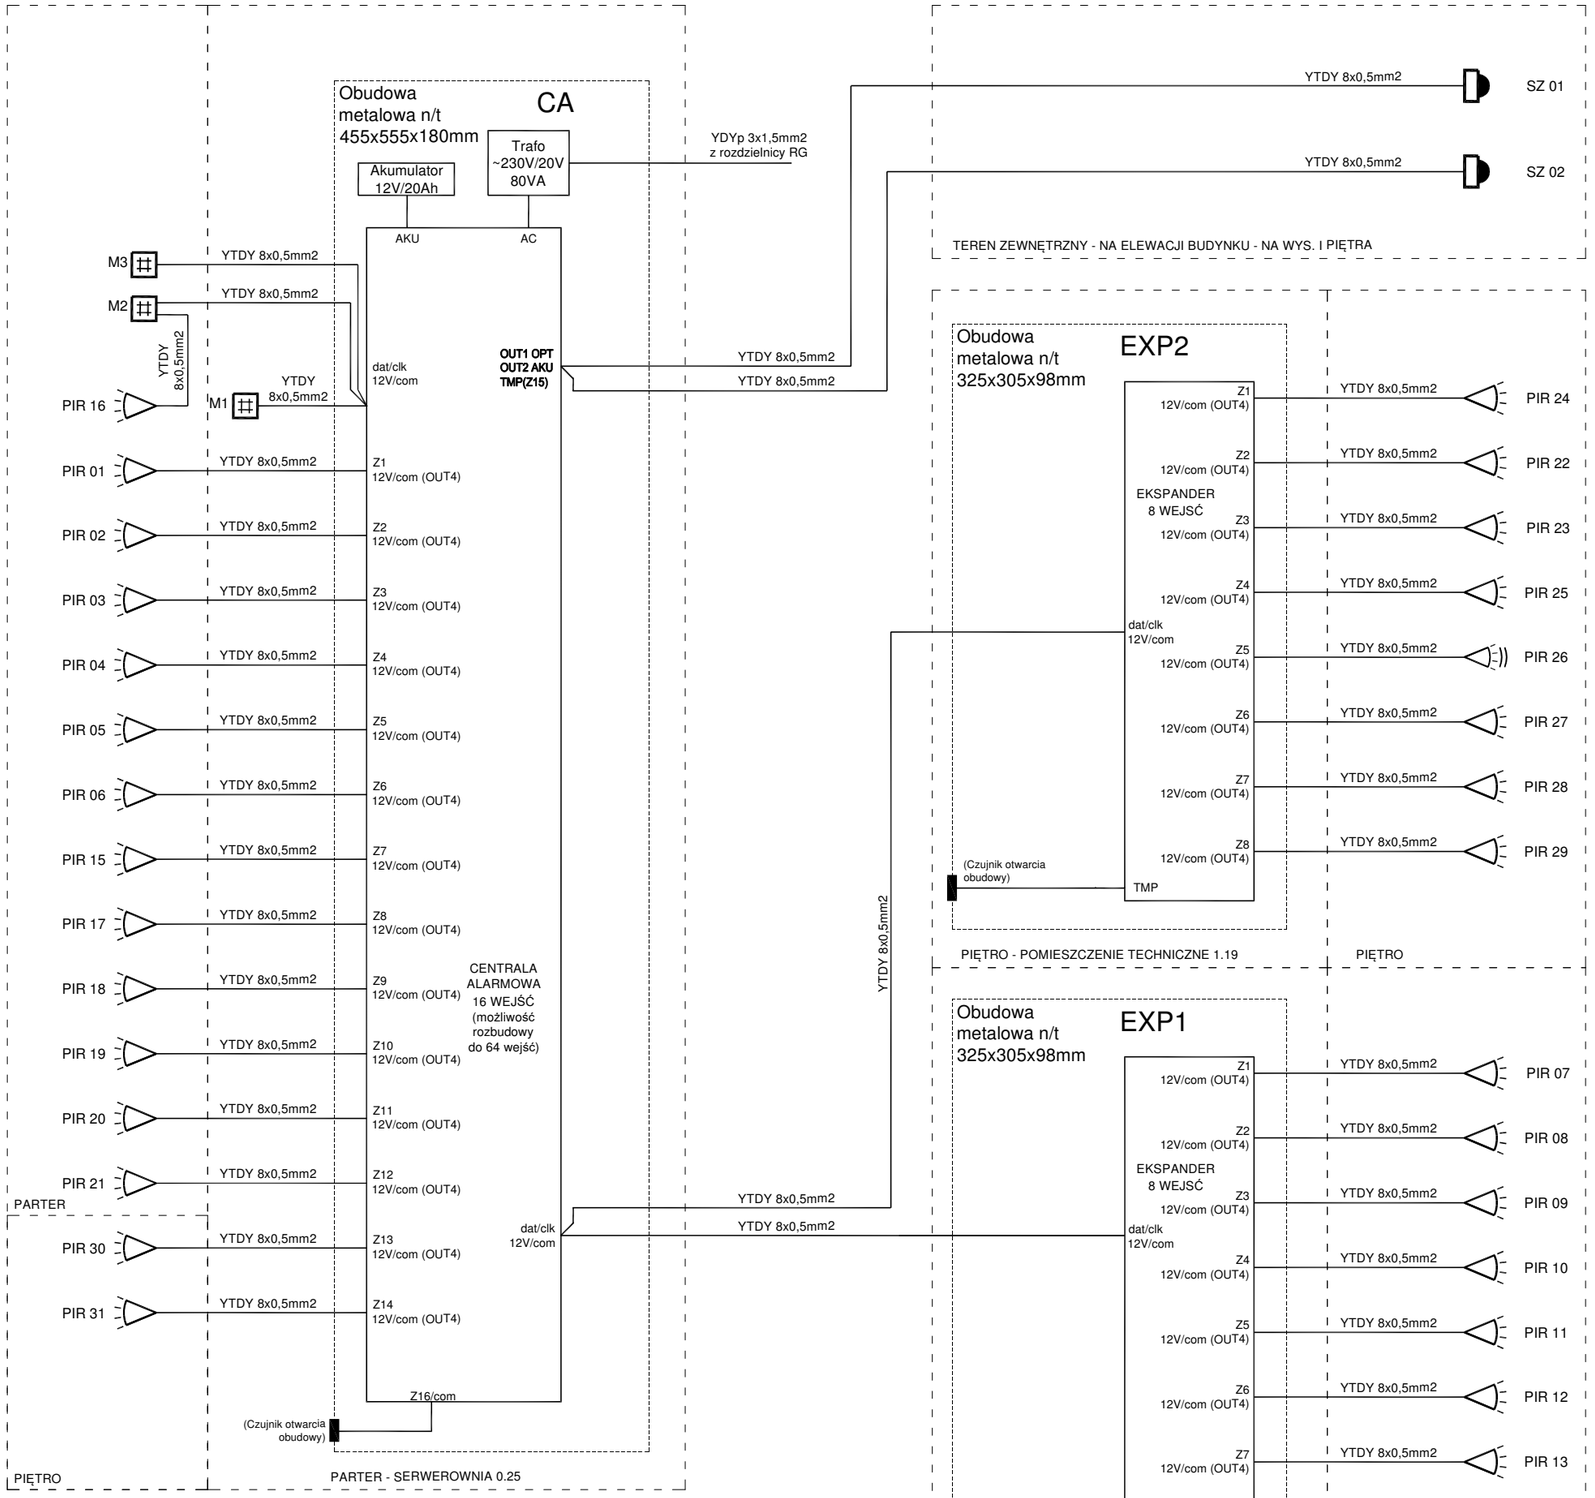

OZNACZENIA:

Mx		Manipulator z wyświetlaczem LCD i sygnalizacją stanu systemu (gdzie x - numer manipulatora)
PIR x		Czujka ruchu, pasywnej podczerwieni, z optyką lustrzaną (gdzie x - numer czujki)
PIR x		Czujka ruchu dualna zewnętrzna z optyką lustrzaną, dwa tory detekcji: pasywnej podczerwieni oraz mikrofalowy, (gdzie x - numer czujki)
SZ x		Sygnalizator zewnętrzny akustyczno - optyczny (gdzie x - numer sygnalizatora)

INWESTOR :
Miasto Białystok
Ul. Słonimska 1
15-950 Białystok

OBIEKT :
PROJEKT BUDOWLANY BUDYNKU ŻŁOBKA WRAZ Z ZAGOSPODAROWANIEM TERENU, POŁOŻONEGO NA OSIEDLU BACIECZKI W MIEJSCOWOŚCI BIAŁYSTOK

ADRES INWESTYCJI :
działki nr: 1480, 1225/11, 1225/12, 1225/13, 1225/14, 1226/8, 1226/9, obręb 0001, Białystok

WDI OBSŁUGA INWESTYCJI SPółKA Z O.O.
Z SIEDZIBĄ PRZY UL.PROSTEJ 7,
07-410 OSTROŁĘKA
NIP: 758-233-22-86 REGON: 142676434

PROJEKTANT:
mgr inż. Paweł Garstka
upr. bud. nr PDL/0132/PWOE/14, nr czł. PDL/IE/0004/15

SPRAWDZAJĄCY :
mgr inż. Paweł Iwaniuk
upr. bud. nr POM/0185/POOE/08, nr czł. POM/IE/0047/09

STADIUM :	BRANŻA :	TEMAT RYSUNKU :	SKALA:	RYS. NR :
PROJEKT WYKONAWCZY	ELEKTRYCZNA	**INSTALACJA SSWiN SCHEMAT BLOKOWY**	b.s.	PW-IT-03
	DATA : 05.07.2017			

PROJEKT CHRONIONY PRAWEM AUTORSKIM Dz. U. nr 24 z 23 lutego 1994r. poz.83
WSZELKIE ZMIANY, POWIELANIE, WYKORZYSTYWANIE BEZ ZGODY AUTORA - ZABRONIONE !

WYMIARY W CM, NIE SKALOWAĆ Z RYSUNKU
ROZPATRYWAĆ ŁĄCZNIE Z PROJEKTAMI BRANŻOWYMI