


PLAN SYTUACYJNY  
REMONT KANALIZACJI DESZCZOWEJ W ULICY GROTTGERA  
1:500

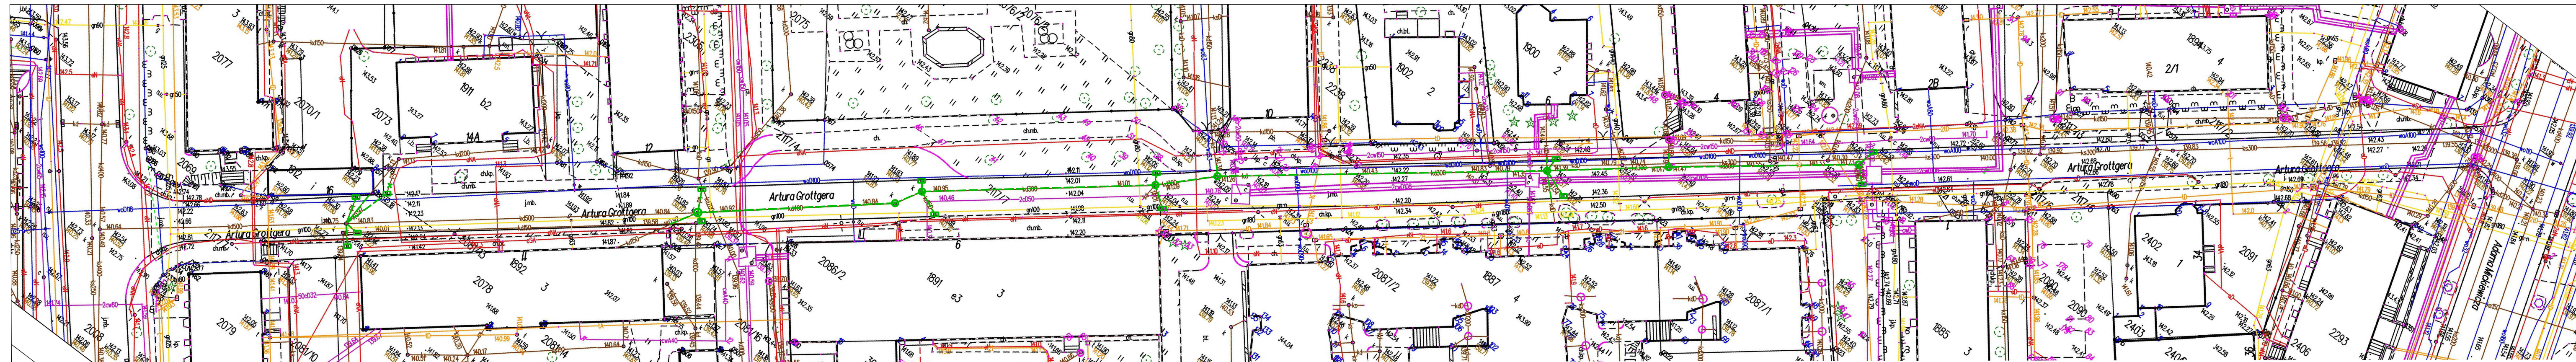

Legenda:

- - istniejące kanały deszczowe przeznaczone do remontu
- - istniejące studnie do remontu
- - istniejące wpusty ściekowe przeznaczony do remontu