


BUDYNEK PRACOWNI ZAJĘĆ PRAKTYCZNYCH ZST
PRZY UL. GRUNWALDZKIEJ 18 W BIAŁYMSTOKU

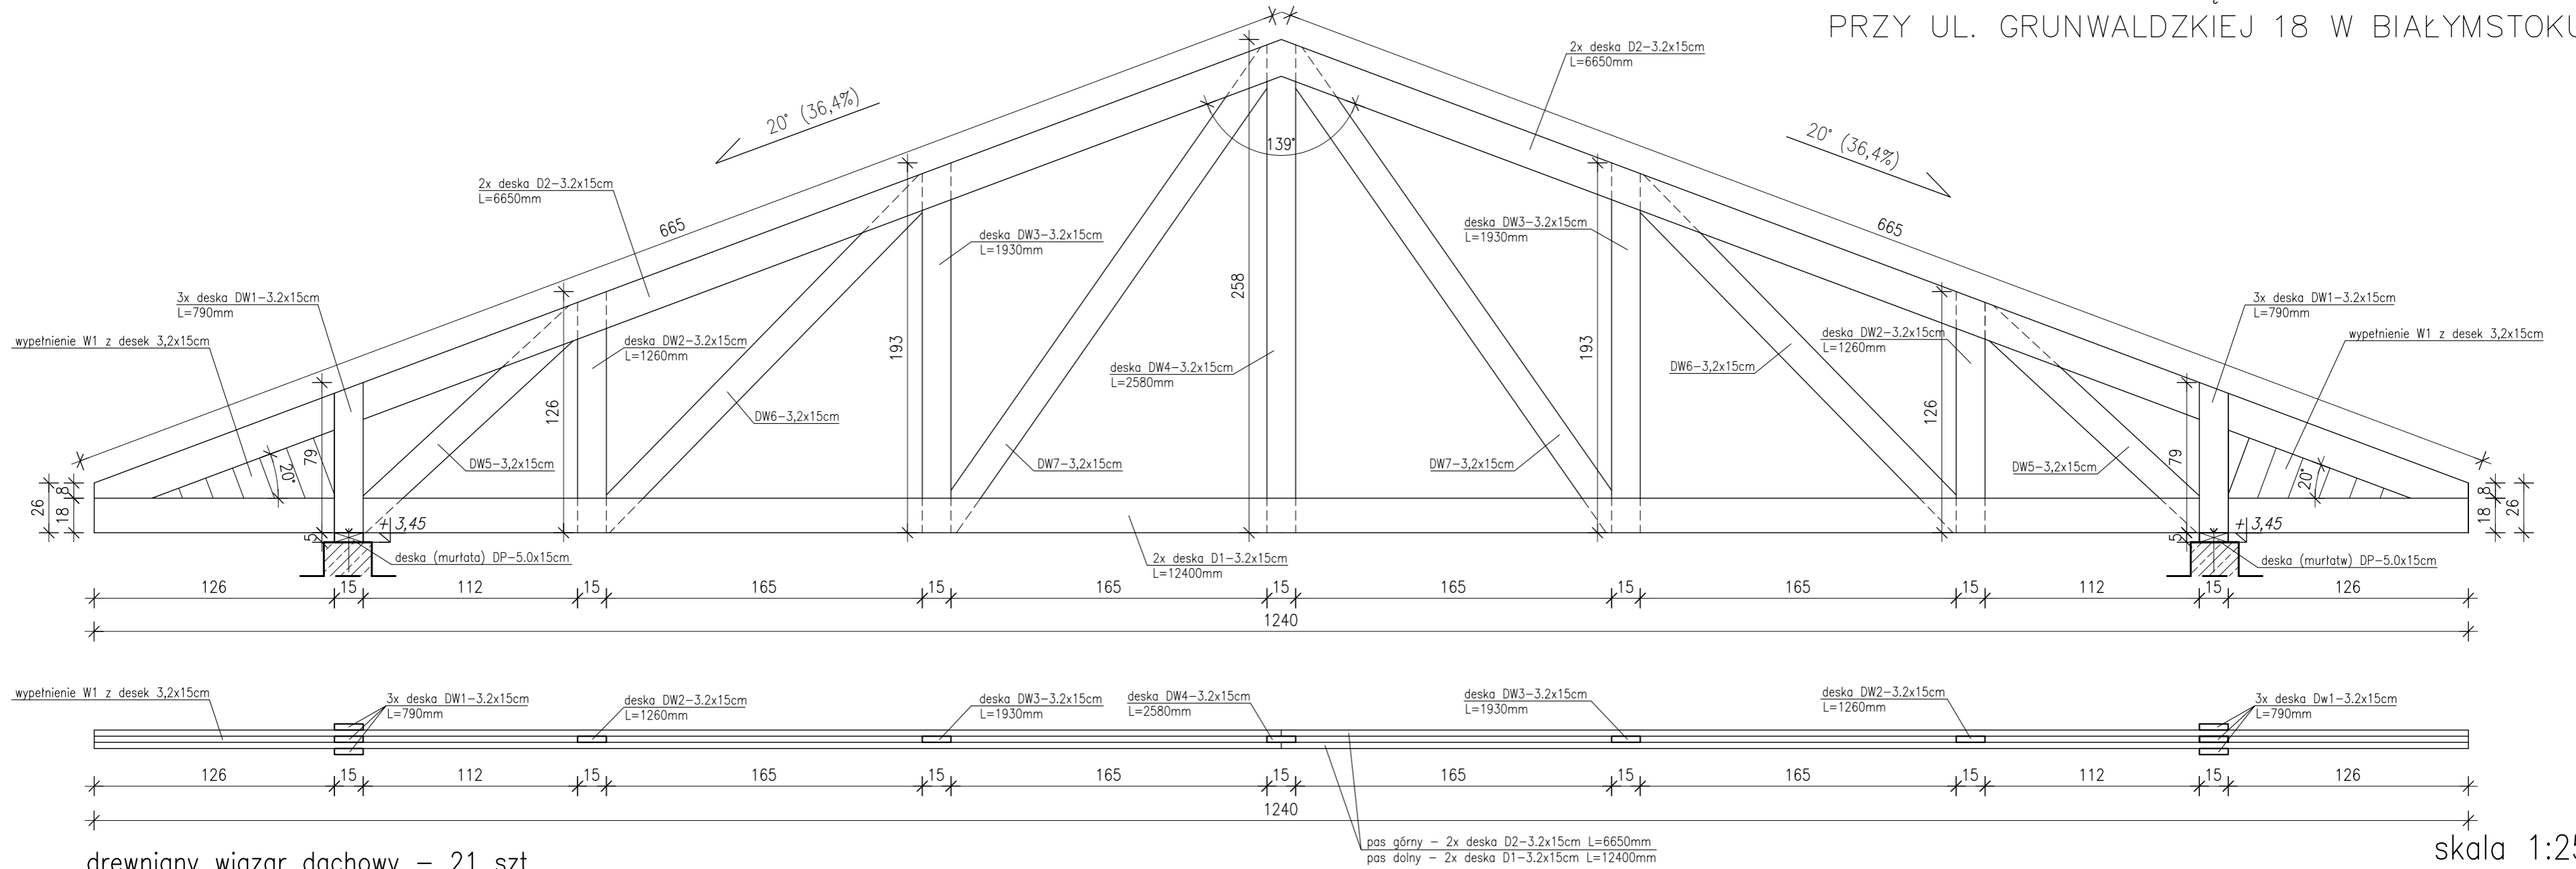

drewniany więzar dachowy – 21 szt.

skala 1:25

BUDYNEK MAGAZYNOWY Z WIATĄ
NA SKŁADOWANIE – WIĄZAR DACHOWY

U W A G I

- * Konstrukcja więzara dachowego z desek heblowanych i przeszlifowanych o wymiarach: 3,2x15cm malowanych dwukrotnie lakierobejcą w kolorze ciemnobrązowym – orzech włoski – wykończenie matowe;
- * **Wszystkie elementy drewniane więzara zabezpieczyć środkiem ogniochronnym do NRO (nierozprzesteniające ognia) – posiadającym aprobatę techniczną;**
- * Długości dopasować do wymiarów w naturze;
- * Wszystkie elementy drewniane łączyć za pomocą metalowych łączników do drewna;
- * Pionowe stężenie więzarów obustronnie z desek 3,2x15cm L=240cm;
- * Ewentualne niejasności lub zmiany w projekcie uzgadniać na roboczo z autorami projektu.

PRACOWNIA PROJEKTOWA "KACZYŃSKI I SPÓŁKA" s.c. PL 15-070 BIAŁYSTOK, ul. WIKTORII 3A; www.kaczyńskiipolka.pl tel/fax (0-85) 7404535, e-mail: pracownia@kaczyńskiipolka.pl			
SKALA:	1:25	BRANŻA:	ARCHITEKTURA
DATA:	05/2017	Nr PRO:	PP-277/16
		Nr RYS:	
OBIEKT:	BUDYNEK PRZY UL. GRUNWALDZKIEJ 18 W BIAŁYMSTOKU DZIAŁKA NR. EW. 442/2, OBRĘB 11		
INWESTOR:	MIASTO BIAŁYSTOK		
RODZAJ OPRACOWANIA:	PROJEKT WYKONAWCZY		
RYSUNEK:	BUDYNEK MAGAZYNOWY Z WIATĄ NA SKŁADOWANIE – WIĄZAR DACHOWY		
ARCHITEKTURA:			
AUTOR:	mgr inż. arch. Barbara MIRON-KACZYŃSKA	upr. proj. nr	Bt/17/90
WSPÓLPRACA:	mgr inż. arch. Stefan KACZYŃSKI		
SPRAWDZAJĄCY:	mgr inż. arch. Mirosław SIEMONOW	upr. proj. nr	Bt/165/90
KONSTRUKCJE:	mgr inż. Jan Krzysztof GROCHOWSKI	upr. proj. nr	Bt/17/75
KONSTRUKCJE SPR.:	mgr inż. Urszula MADEJCZYK	upr. proj. nr	Bt/48/02
PROJEKT CHRONIONY USTAWĄ O PRAWIE AUTORSKIM			