

Zbigniew Tomasz Klimaszewski
Radny Rady Miasta Białystok

WPLYNEŁO	
URZĄD MIEJSKI W BIAŁYMSTOKU	
Kancelaria Ogólna (9)	
Dnia	2018 -09- 25
Załączniki szt.	2

Białystok, 24.09 2018 r.

Szanowny Pan
Prof. Tadeusz Truskolaski
Prezydent Miasta Białegostoku

Interpelacja

Na podstawie § 68. Regulaminu Rady Miasta Białystok składam interpelację w sprawie poprawienia bezpieczeństwa oraz komunikacji w ciągu pieszo-jezdnym łączącym ulicę Stanisława Staszica z Warszawską

Uzasadnienie

Nawiązując do moich wystąpień w przedmiotowej sprawie z dnia 13 grudnia 2017 r. oraz z 6 maja 2018 r. i odpowiedzi z dnia 25 stycznia 2018 r. nr ZDM-VII.7223.3.55.2017 ponawiam wniosek o ujęcie w Budżecie Miasta Białegostoku środków na:

- poszerzenie ciągu komunikacyjnego na działce nr 840/2 od ul. St. Staszica w tym szczególnie w jej newralgicznym miejscu (działka nr 840/1) na długości 10 m celem zlikwidowania zakrętu pod kątem 90 ° poprzez przywrócenie granic do stanu z 1996 r.
- założenie na działce nr 840/2 monitoringu.


Uzasadnienie podjęcia tych działań, które przedstawiałem w swoich wystąpieniach do Pana Prezydenta wciąż są aktualne.

Za niezwłocznym rozwiązaniem przedmiotowych spraw należy wziąć pod również uwagę rozpoczęcie w dniu 21 września br. przez użytkownika działki nr 804/2 budowy nowego ogrodzenia na działce nr 840/1 (władający Urząd Miejski Wydz. Gosp. Komun. w Białymstoku), którego obecne granice znacząco się różnią od wykazanych na mapie zasadniczej.

W załączeniu:

- mapa zasadnicza
- szkic podstawowy

Zbigniew Tomasz Klimaszewski

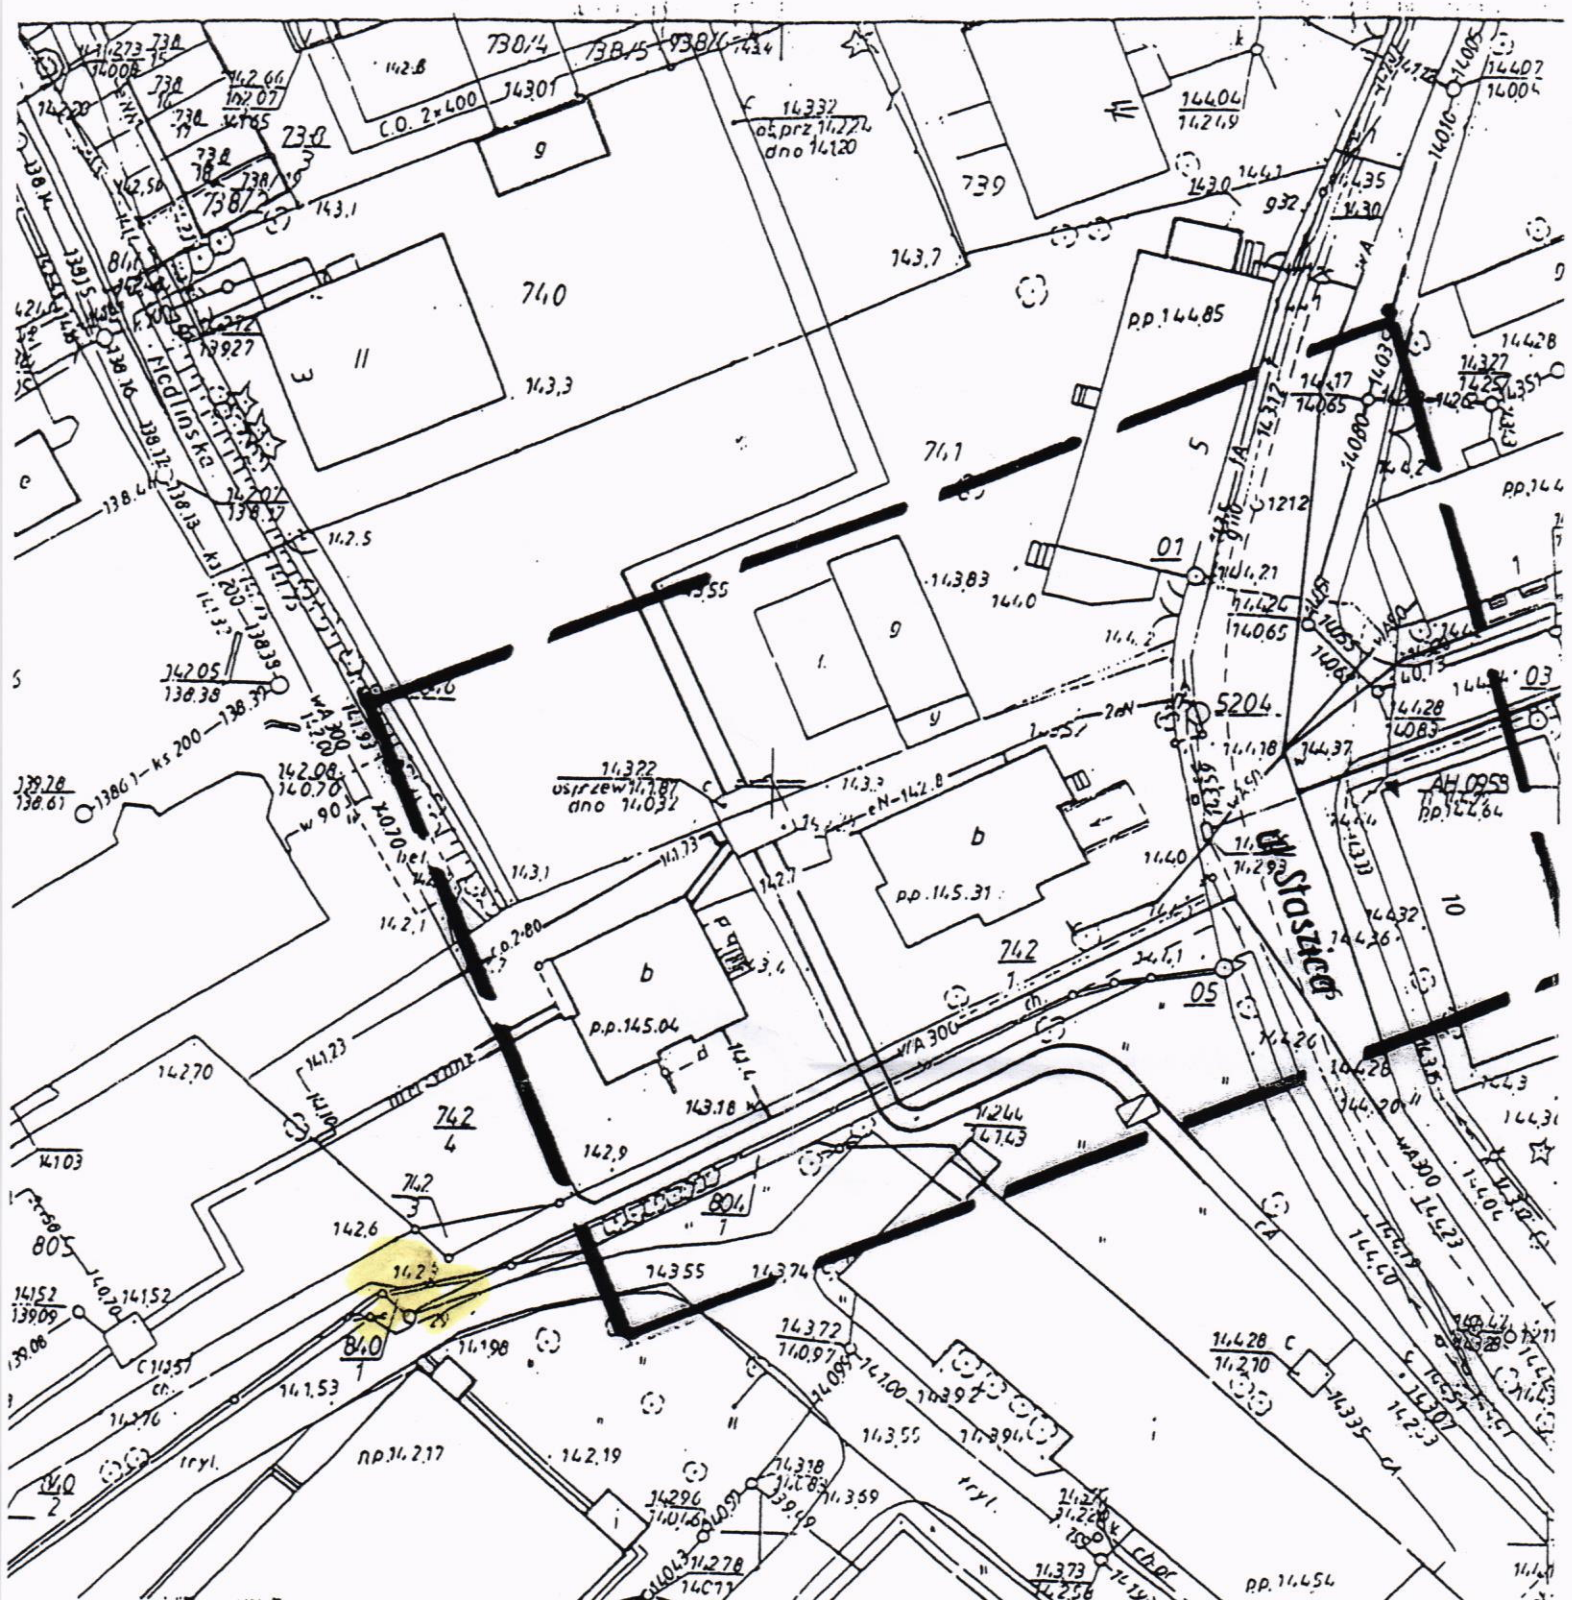

Wszelkie obiekty budowlane podlegają wyliczeniu przez jednostkę wykonawstwo geodezyjnego lub osoby fizyczne posiadające zezwolenie na wykonywanie robót geodezyjnych.

MAPA ZASADNICZA skala 1:500

m. Białystok ul. Staszica dz. 742/1

arkusz mapy zasadniczej 0-14c

aktualna na dzień 21.07.98 w zakresie -----

Rob. Nr 69/98

sporządził:
GEODETA UPRAWNIONY
 upr. nr 12142


**PRZEDSIĘBIORSTWO USŁUG
 GEODEZYJNO-KARTOGRAFICZNYCH**
 Józef Gąsowski
 15-196 Białystok, ul. Matejki 26 m.2
 tel. 6752.920 6801221256

1998.07.23 2006-995/98

[Handwritten signature]

pp.1436



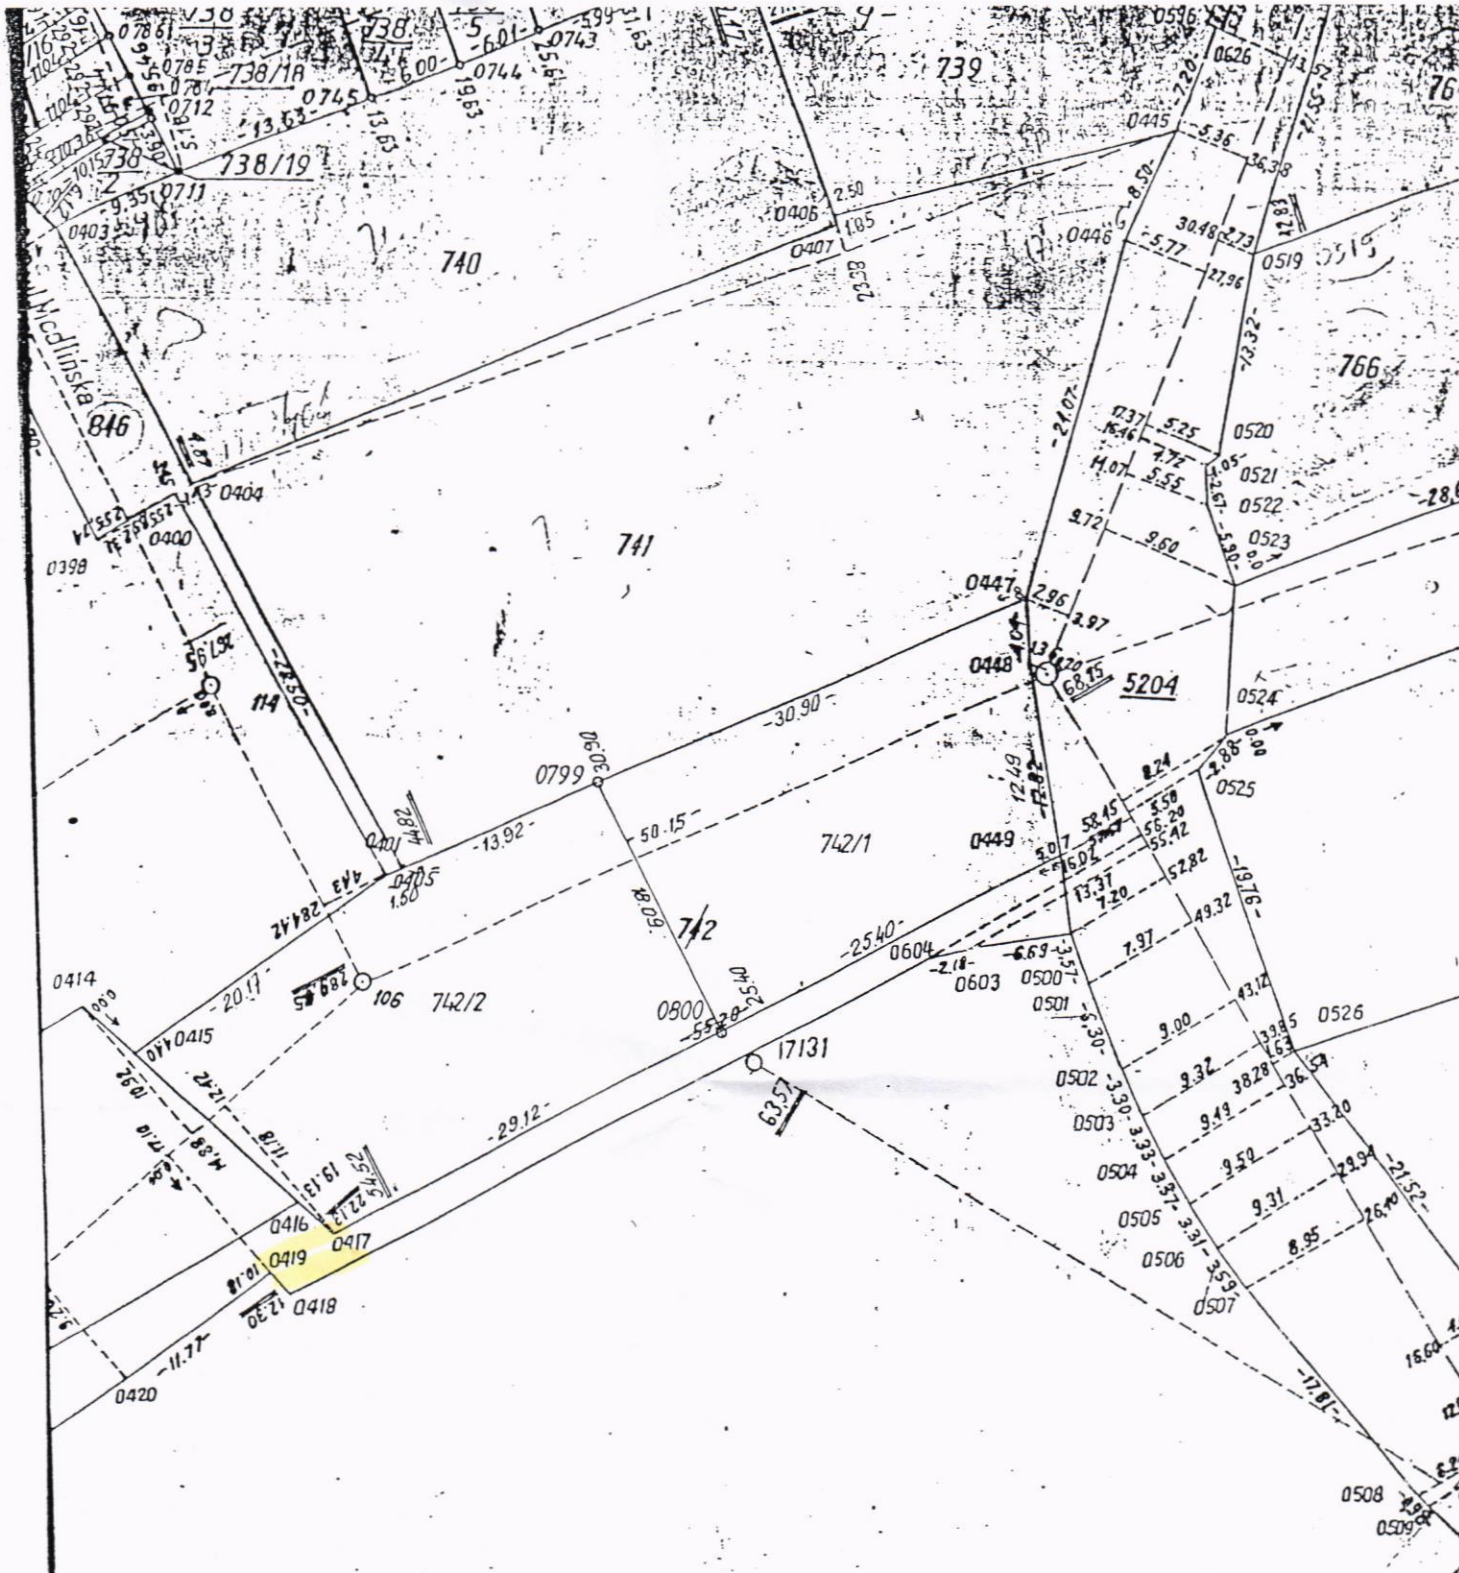

SZKIC PODSTAWOWY
 Skala 1:500
 m. BIAŁYSTOK
 Obręb 17 ark 10
 Działka nr 742
 Wyk:
 1996 11.01
 Rob nr. 38.196

Józef Gąsowski
 Geodeta Uprawniony
 Nr. nr 13142
 15-196 Białystok, Małejki 28/2
 tel. 753-930

10

17

10.00

0620

