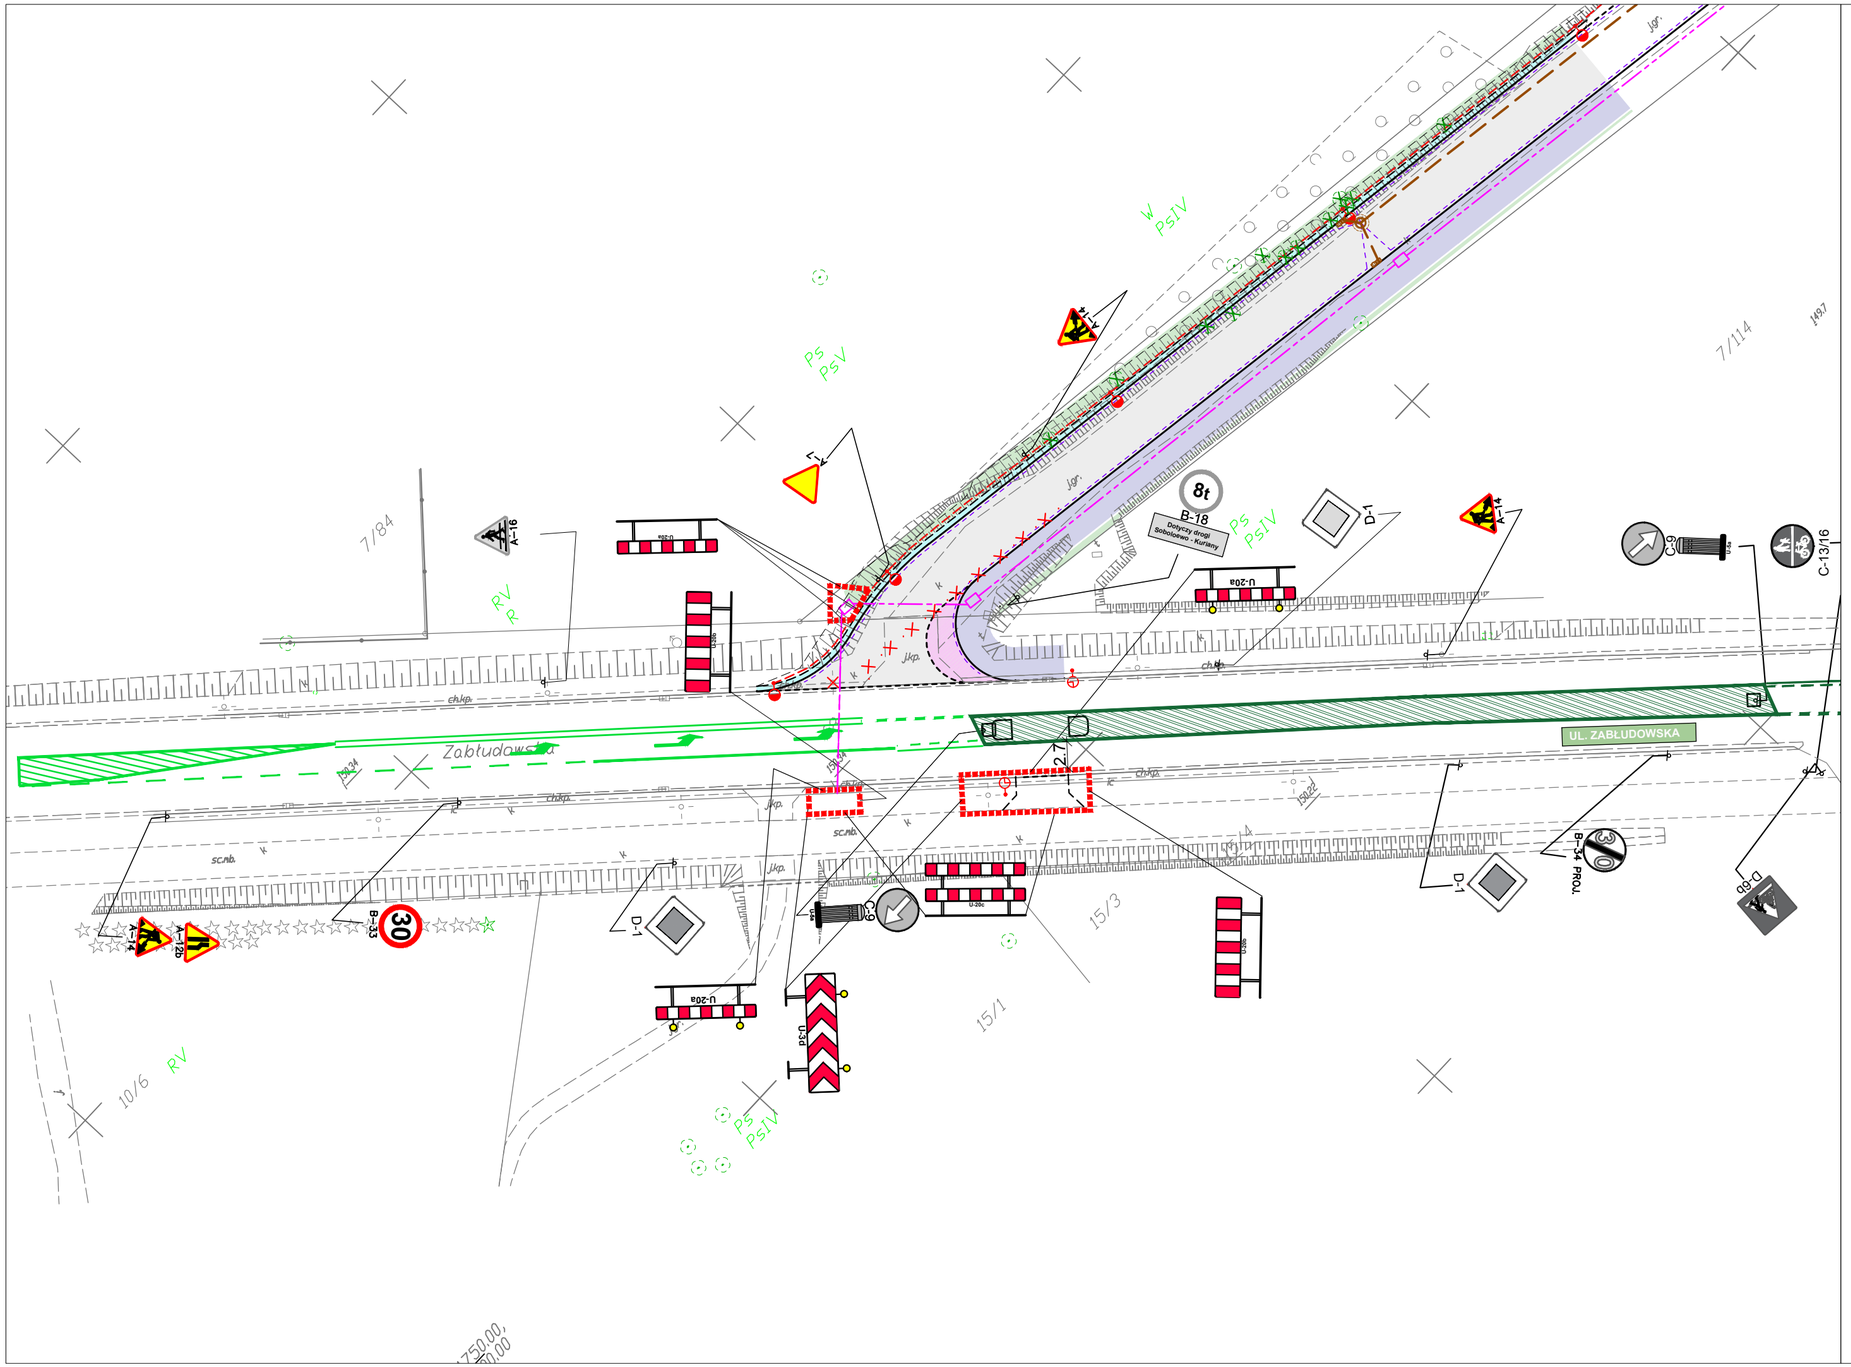


CZASOWA ORGANIZACJA RUCHU

ul. Gminna
ETAP II
SKALA 1:500

Opiniuję pozytywnie pod warunkiem zobowiązania wykonawcy robót do natychmiastowej realizacji uwag Policji i zarządcy drogi w zakresie koniecznym do przeciwdziałania zagrożeniom związanym z prowadzonymi pracami na drodze
KOMENDANT MIEJSKI POLICJI w Białymstoku
z up. Asystent Zespołu Organizacji Służby i Profilaktyki Społecznej Wydziału Ruchu Drogowego Komendy Miejskiej Policji w Białymstoku
2017 -05- 26

LEGENDA:

- Istniejace oznakowanie pionowe (A-7)
- Istniejace oznakowanie poziome
- Projektowane oznakowanie pionowe (A-14)
- Projektowane zapory i tablice kierujące

DROGOWIEC Sp. z o.o.
DROGOWIEC Sp. z o.o.
ul. Zwierzyniecka 10 lok. 3; 15-333 Białystok
tel. 505 031 332; e-mail: biuro@pdrogowiec.pl
KRS 0000583625; NIP: 9662100389; REGON: 362887758

INWESTOR:	Gmina Białystok ul. Słonimska 1 15-950 Białystok	
NAZWA OBIEKTU:	Ulica Gminna na odcinku od skrzyżowania z ul. Zabłudowską do granicy Miasta Białystok	
STADIUM:	CZASOWA ORGANIZACJA RUCHU	Numer rys.: 2
NAZWA RYS.:	CZASOWA ORGANIZACJA RUCHU	Skala: 1:500
ZESPÓŁ AUTORSKI: Branża/Projektant		Data: 8.05.2017
DROGOWA: mgr inż. Paweł Makac PDL/0043/POOD/15 PDL/BD/0013/16		Podpis: