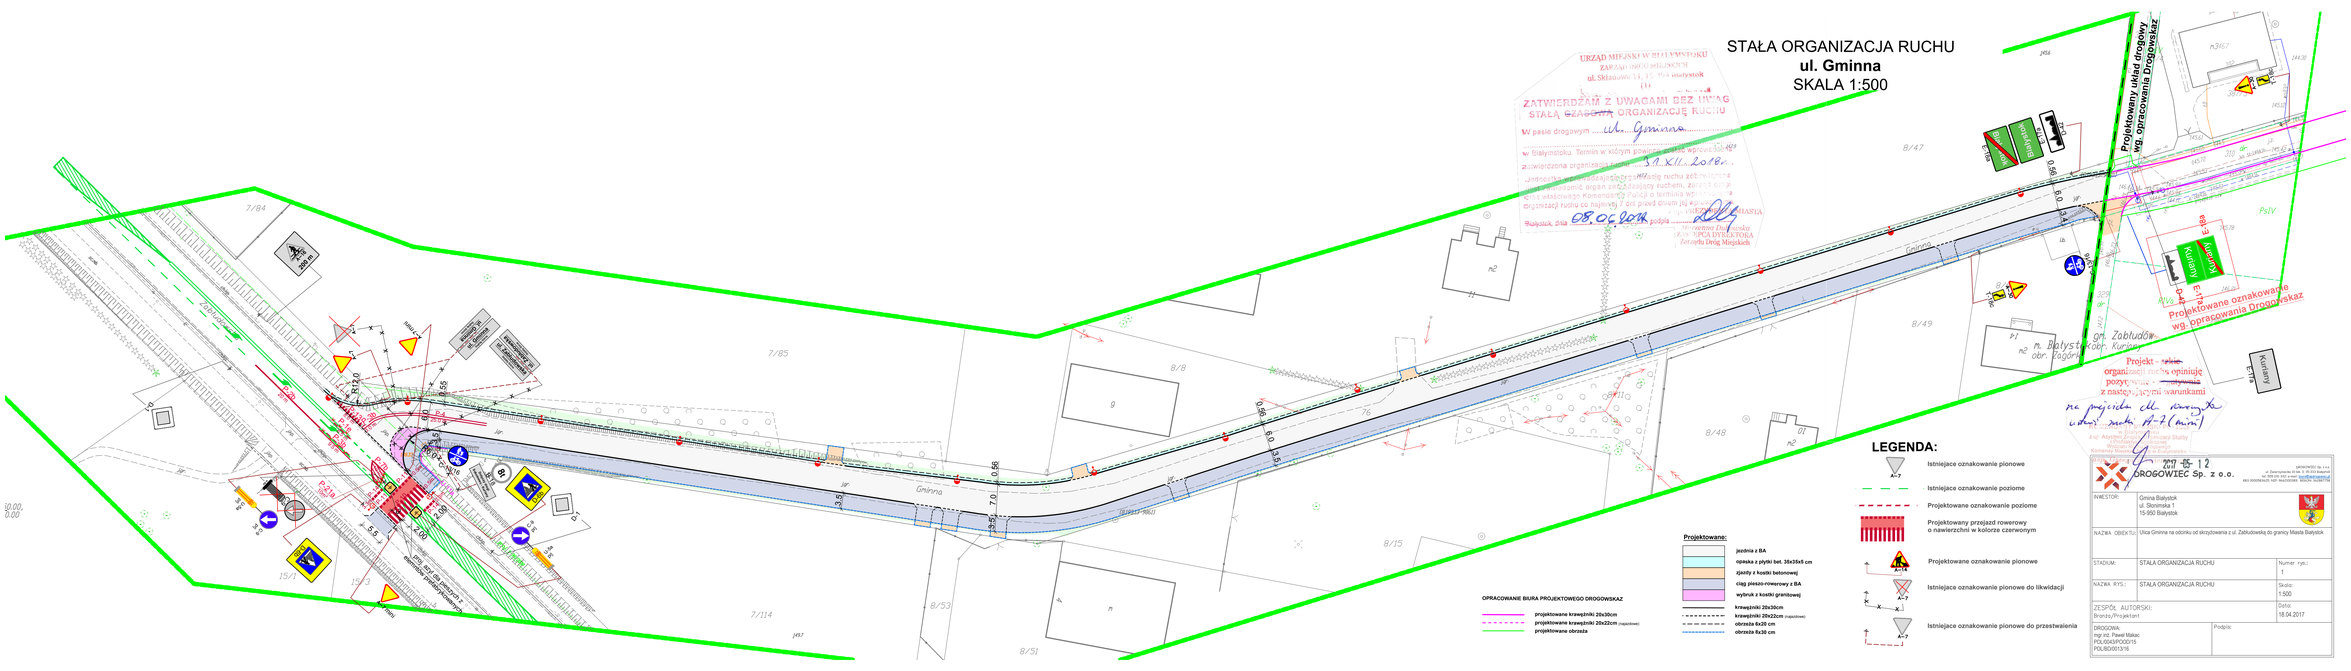

STAŁA ORGANIZACJA RUCHU
ul. Gminna
SKALA 1:500
URZĄD MIEJSKI W BIAŁYMSTOKU
ZATWIERDZAM Z UWAGAMI BEZ UWAG
STAŁĄ ORGANIZACJĘ RUCHU
W pasie drogowym ul. Gminna
w Białymstoku. Termin w/w stałej organizacji ruchu
zatwierdzona organizacja ruchu
Jednocześnie zobowiązuje się
zawiadomić organ zarządzający ruchem, zakres
Przed wdrożeniem Kontrahenta
dojrzałej ruchu co najmniej
Białystok, dnia 08.06.2018
podpis
Projektowany układ drogowy
wg. opracowania Drogowskaz
Projektowane oznakowanie
wg. opracowania Drogowskaz
Projekt - zatwierdzam
organizacji ruchu opiniuję
pozytywnie
z następującymi warunkami
LEGENDA:
Istniejące oznakowanie pionowe
Istniejące oznakowanie poziome
Projektowane oznakowanie poziome
Projektowany przejazd rowerowy
o nawierzchni w kolorze czerwonym
Projektowane oznakowanie pionowe
Istniejące oznakowanie pionowe do likwidacji
Istniejące oznakowanie pionowe do przestawienia
Projektowane:
jezdnia z BA
opaska z płytki bet. 35x35x8 cm
ciekły z kostki betonowej
ciąg pieszo-rowerowy z BA
wybruk z kostki granitowej
krawężniki 20x30cm
krawężniki 20x22cm (najazdowe)
obrzeża 6x20 cm
obrzeża 8x30 cm
OPRACOWANIE BIURA PROJEKTOWEGO DROGOWSKAZ
projektowane krawężniki 20x30cm
projektowane krawężniki 20x22cm (najazdowe)
projektowane obrzeża
DROGOWIEC Sp. z o.o.
INWESTOR: Gmina Białystok
ul. Słonimska 1
15-950 Białystok
NAZWA OBIEKTU: Ulica Gminna na odcinku od skrzyżowania z ul. Zabłudowską do granicy Miasta Białystok
STADIUM: STAŁA ORGANIZACJA RUCHU
Numer rys.: 1
NAZWA RYS.: STAŁA ORGANIZACJA RUCHU
Skala: 1:500
ZESPÓŁ AUTORSKI:
Branża/Projektant
Data: 18.04.2017
DROGOWA:
mgr inż. Paweł Makac
POLDS/P/0001/5
POLBS/0013/16
Podpis: