PRZEKROJE POPRZECZNE
ul. Gminnej
skala 1:100


DROGOWIEC Sp. z o.o.

DROGOWIEC Sp. z o.o.
ul. Zwierzyniecka 10 lok. 3; 15-333 Białystok
tel. 505 031 332; e-mail: biuro@spdrogowiec.pl
KRS 0000583625; NIP: 9662100389; REGON: 362887758


Inwestor:	Gmina Białystok ul. Słonimska 1 15-950 Białystok	
Obiekt:	Budowa ul. Gminnej w Białymstoku wraz z infrastrukturą techniczną oraz przebudową ul. Zabłudowskiej	
Nazwa rysunku:	Przekroje poprzeczne	Numer rys.: 4
Stadium:	PW	Skala: 1:100
PROJEKTANT:		Data: 30.06.2017

mgr inż. Paweł Sietejko PDL/0103/POOD/12 PDL/BD/0017/13	mgr inż. Piotr Jakubecki PDL/0037/POOD/10 PDL/DB/0131/10	mgr inż. Łukasz Milewski PDL/0098/POOD/11 PDL/BD/0030/12	mgr inż. Paweł Makac PDL/0043/POOD/15 PDL/BD/0013/16


KM 0+025.5

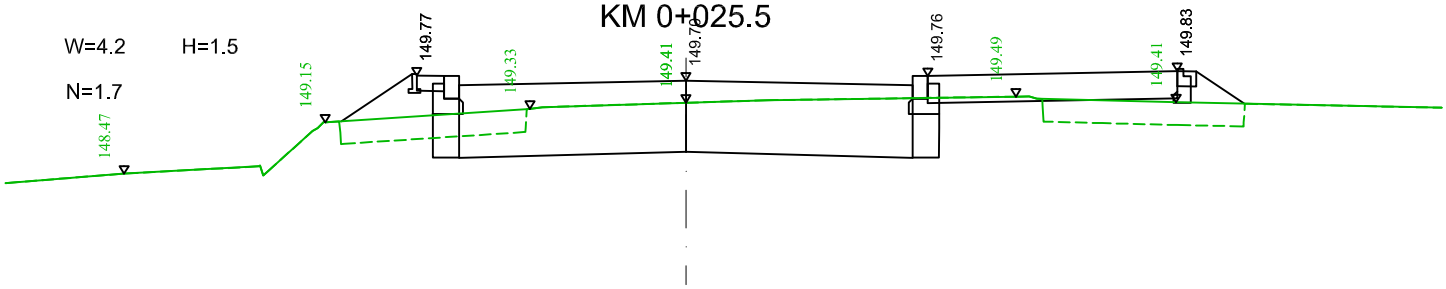


KM 0+050.1

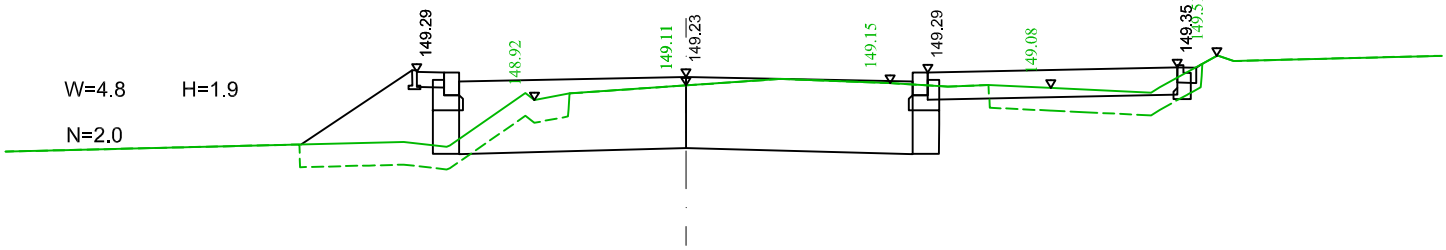


KM 0+074.3

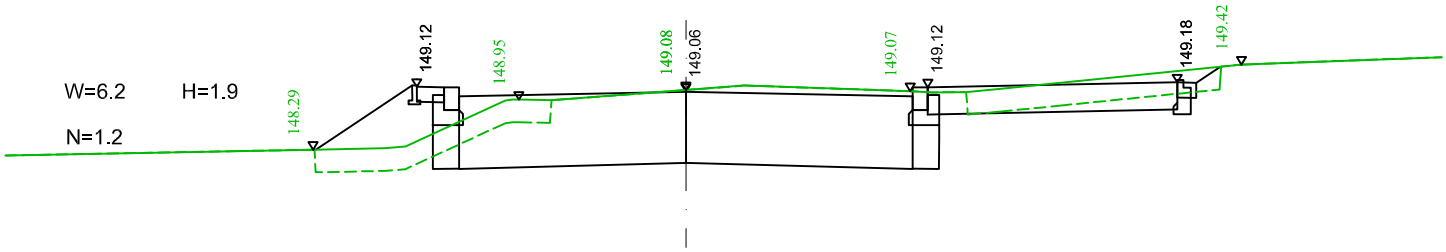


KM 0+100.9

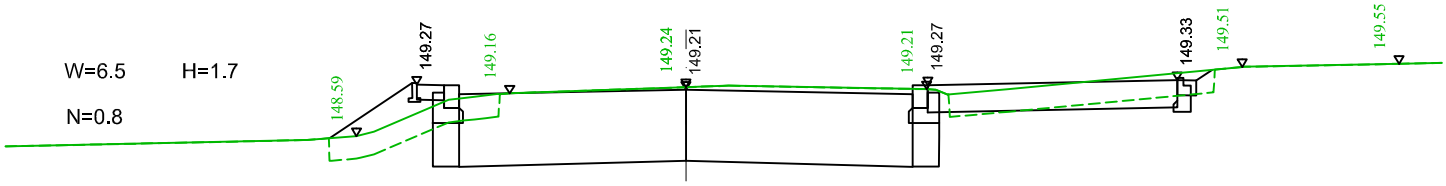

KM 0+125.5

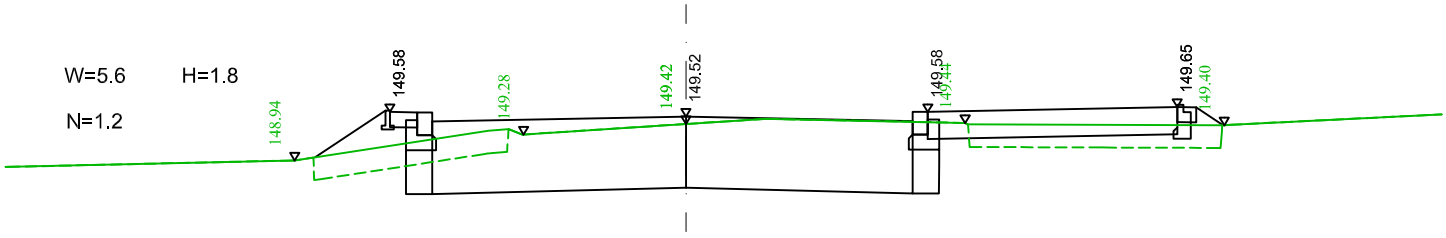


KM 0+150.2

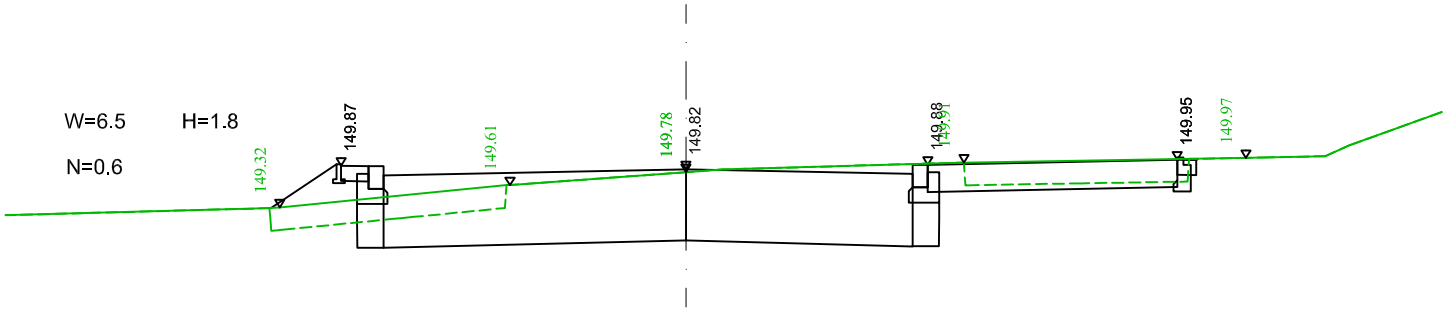

KM 0+159.2

W=7.5 H=1.7


N=0.4

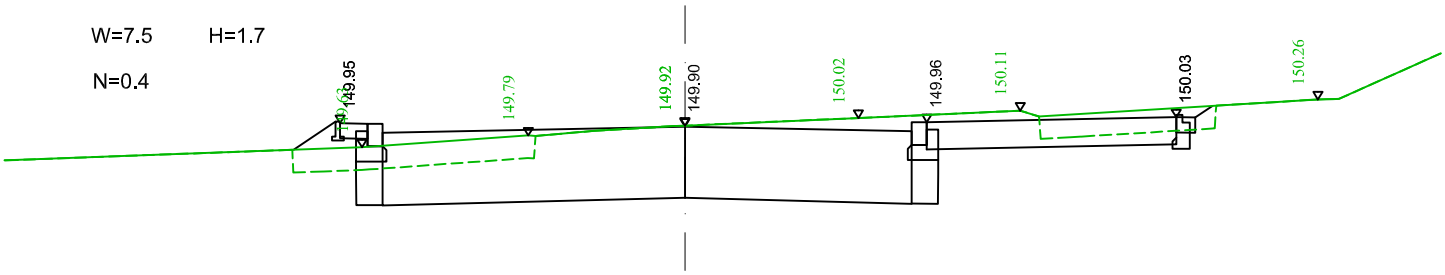

KM 0+175.3

W=7.3 H=1.8


N=0.2

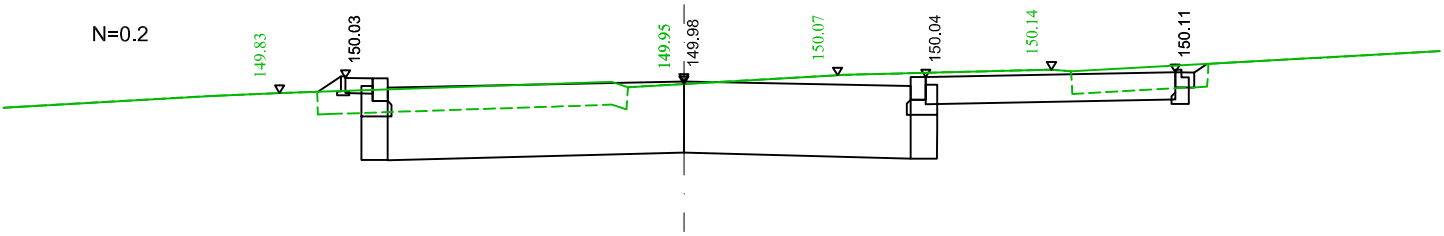

KM 0+200.8

W=6.3 H=1.4


N=0.2

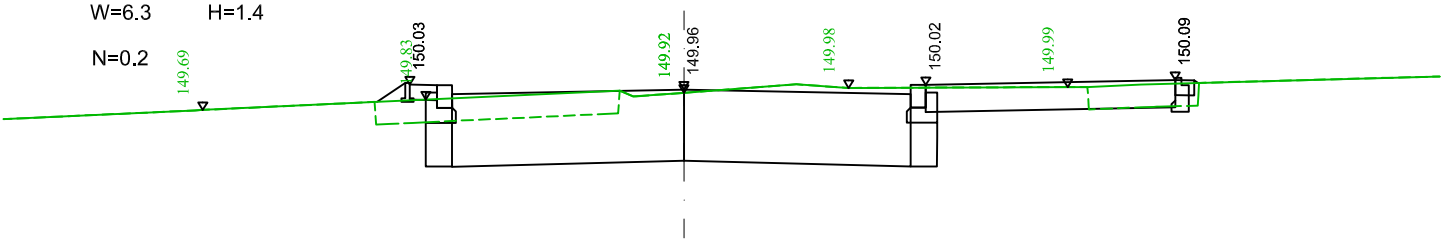

KM 0+225.0

W=6.2 H=1.5


N=0.6

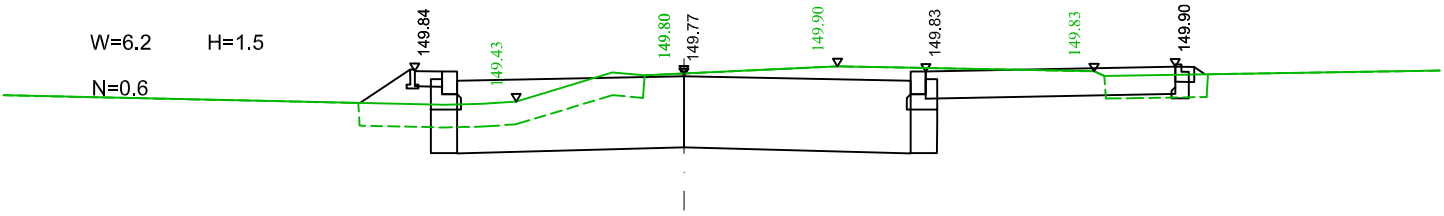

KM 0+250.0

W=7.9 H=1.4


N=0.1

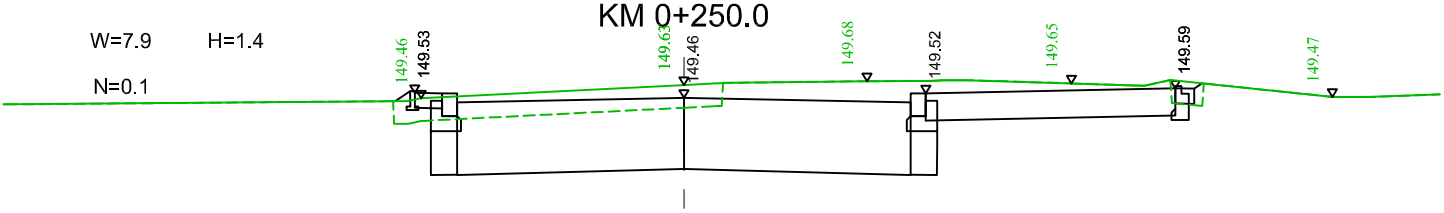

KM 0+274.9

W=6.4 H=1.7


N=0.2

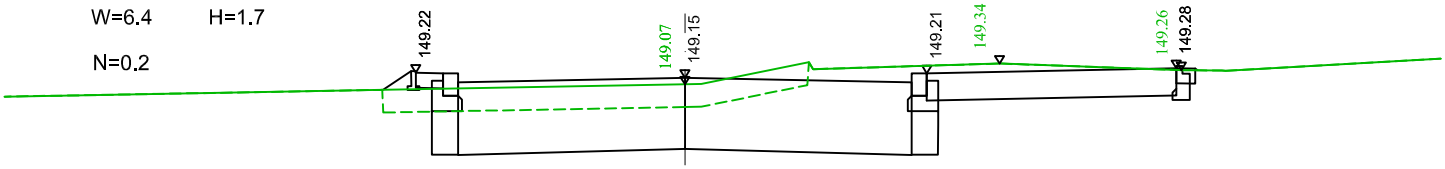

KM 0+300.0

W=6.1 H=1.9


N=0.0

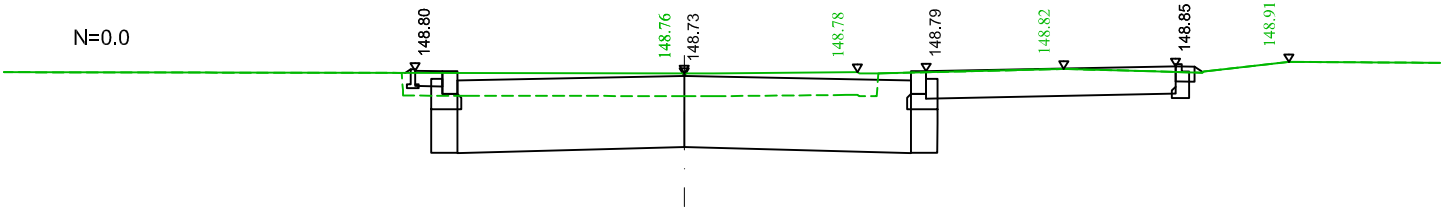

KM 0+324.5

W=5.6 H=1.8


N=0.2

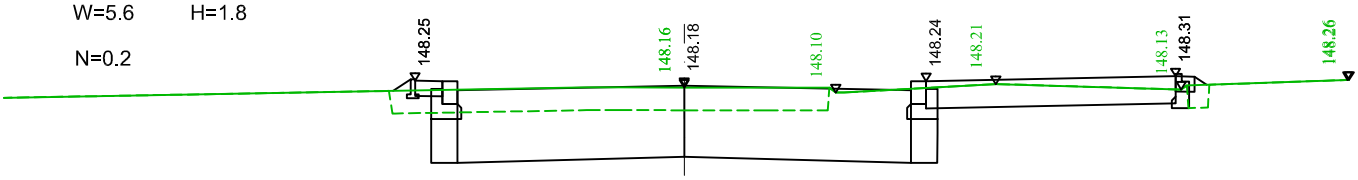

KM 0+349.8

W=4.6 H=1.7


N=0.4

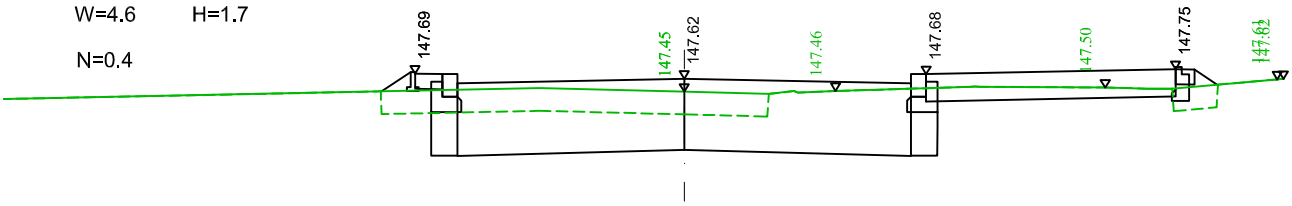

KM 0+371.5

W=4.7 H=1.6


N=0.5

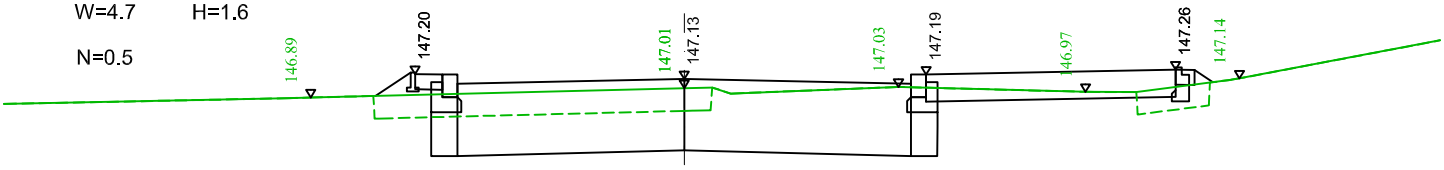

KM 0+387.3

W=4.6 H=1.7


N=0.5

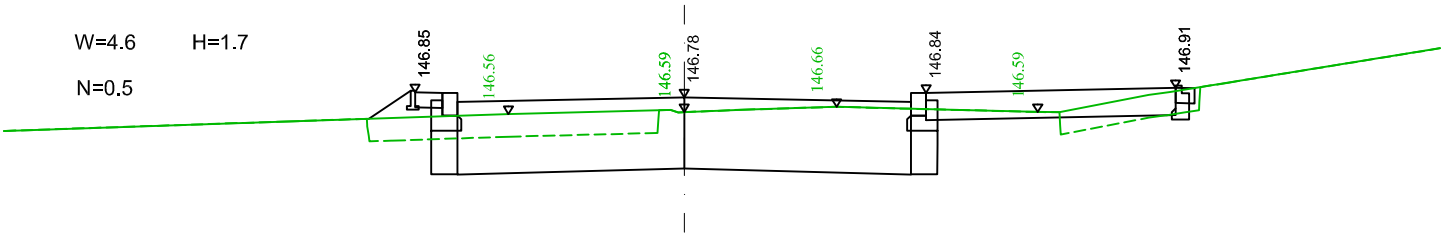

KM 0+403.9

W=5.3 H=0.5

N=0.4

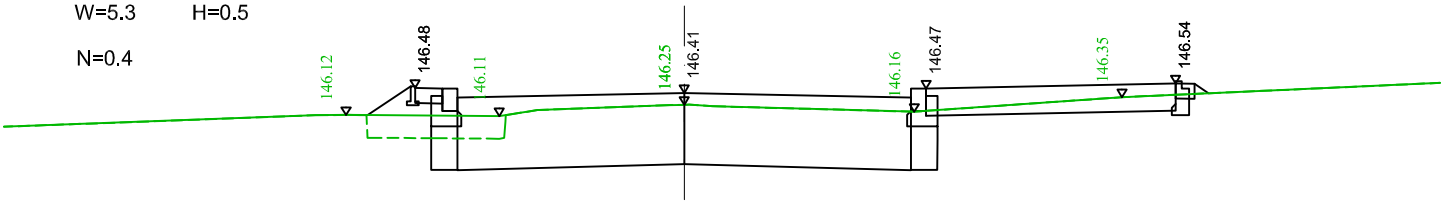

BILANS ROBóT ZIEMNYCH - Oś

Pikieta	Pow. wykopu	Pow. nasypu	Obj. wykopu	Obj. nasypu	Całk. obj. wykopu	Całk. obj. nasypu	Obj. netto
0+005.5	13.6	0.1	59.6	0.53	59.61	0.53	59.09
0+013.2	9.3	1.9	44.1	4.73	103.70	5.26	98.44
0+025.5	4.2	1.7	79.5	22.29	183.21	27.55	155.66
0+050.1	4.8	2.0	110.3	44.84	293.46	72.40	221.07
0+074.3	6.2	1.2	132.5	38.08	425.97	110.48	315.50
0+100.9	6.5	0.8	168.4	26.17	594.42	136.65	457.77
0+125.5	5.6	1.2	148.5	24.74	742.89	161.38	581.50
0+150.2	6.5	0.6	150.8	22.58	893.64	183.96	709.68
0+159.2	7.5	0.4	63.7	4.32	957.36	188.28	769.08
0+175.3	7.3	0.2	120.6	4.96	1077.93	193.24	884.69
0+200.8	6.3	0.2	173.8	6.00	1251.74	199.24	1052.50
0+225.0	6.2	0.6	151.4	10.08	1403.14	209.32	1193.82
0+250.0	7.9	0.1	176.1	8.98	1579.25	218.30	1360.96
0+274.9	6.4	0.2	177.0	4.48	1756.23	222.77	1533.46
0+300.0	6.1	0.0	157.0	3.44	1913.19	226.21	1686.97
0+324.5	5.6	0.2	143.2	3.16	2056.40	229.37	1827.03
0+349.8	4.6	0.4	128.9	7.81	2185.25	237.18	1948.08
0+371.5	4.7	0.5	101.7	10.01	2286.98	247.18	2039.80
0+387.3	4.6	0.5	73.5	8.17	2360.48	255.35	2105.13
0+403.9	5.3	0.4	82.0	7.80	2442.46	263.16	2179.31

TABELA MATERIAŁU H			
Pikieta	Powierzchnia	Objętość	Objętość całkowita
0+005.5	3.9	16.95	16.95
0+013.2	2.9	13.27	30.21
0+025.5	1.5	26.09	56.30
0+050.1	1.9	42.39	98.69
0+074.3	1.9	46.58	145.27
0+100.9	1.7	48.81	194.09
0+125.5	1.8	42.93	237.02
0+150.2	1.8	44.65	281.67
0+159.2	1.7	15.74	297.41
0+175.3	1.8	27.65	325.06
0+200.8	1.4	40.52	365.57
0+225.0	1.5	35.53	401.10
0+250.0	1.4	37.10	438.20
0+274.9	1.7	38.82	477.02
0+300.0	1.9	44.86	521.89
0+324.5	1.8	45.33	567.21
0+349.8	1.7	44.68	611.89
0+371.5	1.6	36.31	648.21
0+387.3	1.7	26.24	674.44
0+403.9	0.5	18.79	693.24