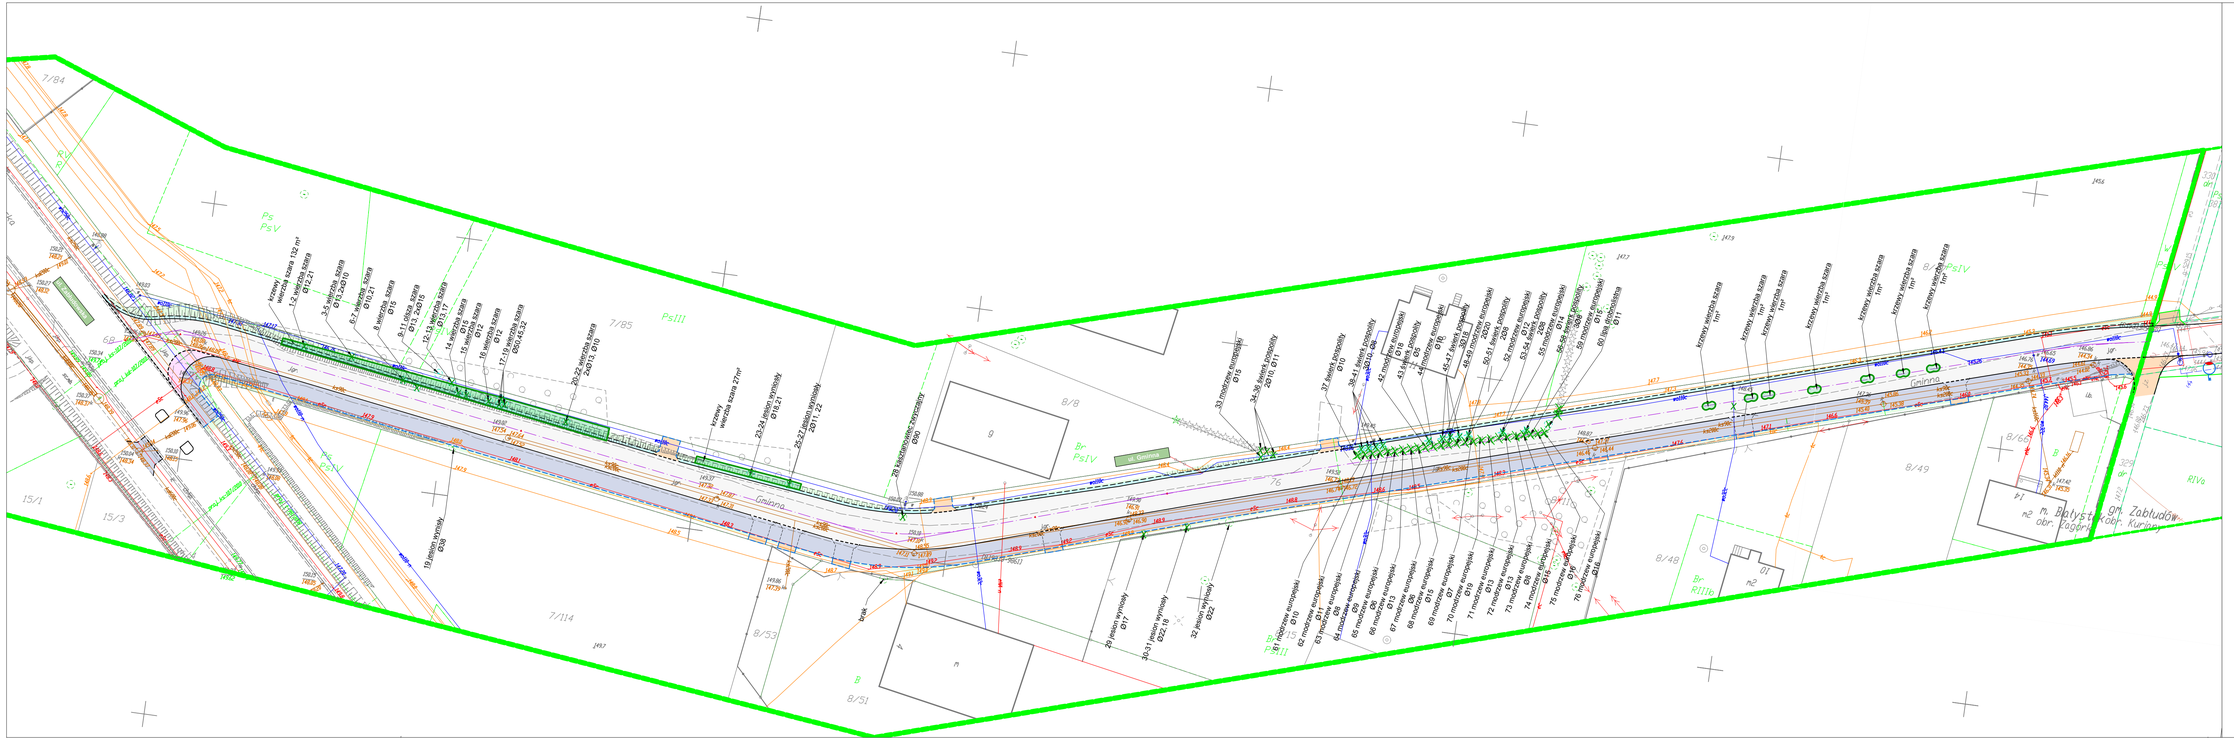


INWENTARYZACJA ZIELENI
w ul. Gminnej na odcinku od skrzyżowania
z ul. Zabłudowską do granicy miasta Białystok
SKALA 1:500

LEGENDA:

- Drzewa iglaste do wycinki
- Drzewa liściaste do wycinki
- Drzewa iglaste do wycinki naniesione na mapę podczas inwentaryzacji
- Drzewa liściaste do wycinki naniesione na mapę podczas inwentaryzacji
- Obszar krzewów do wycinki

DROGOWIEC Sp. z o.o.

Inwestor:	**Gmina Białystok** ul. Słonimska 1 15-950 Białystok
Obiekt:	Budowa ul. Gminnej w Białymstoku wraz z infrastrukturą techniczną oraz przebudową ul. Zabłudowskiej
Nazwa rysunku:	INWENTARYZACJA ZIELENI — Numer rys.: 5
Stadium:	PW — Skala: 1:500
PROJEKTANT br. DROGOWA:	Data: 30.06.2017

inż. Paweł Makaci
POLSKA/0001/11
POLSKA/0001/13

inż. Paweł Makaci
POLSKA/0001/16