
PROJEKT WYKONAWCZY

RYS. 2 PROFIL PODŁUŻNY SIECI KANALIZACJI DESZCZOWEJ

UL. GMINNA

SKALA 1:100/500

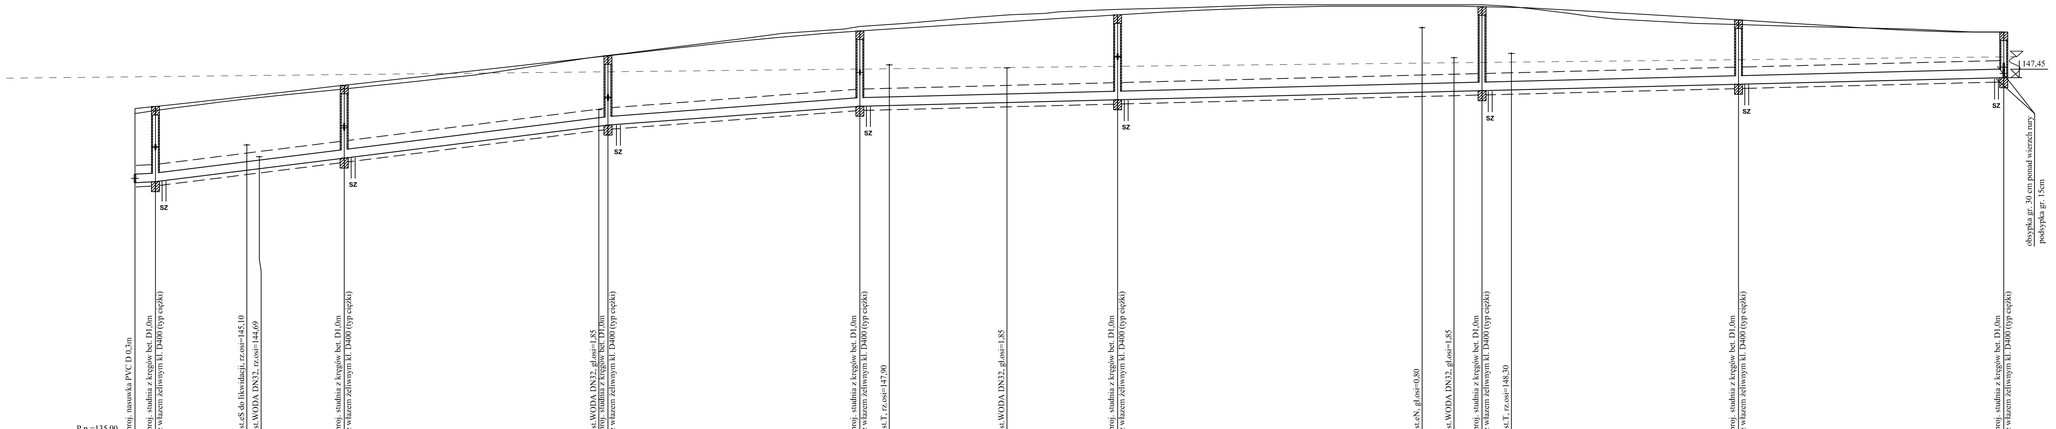

| | | |