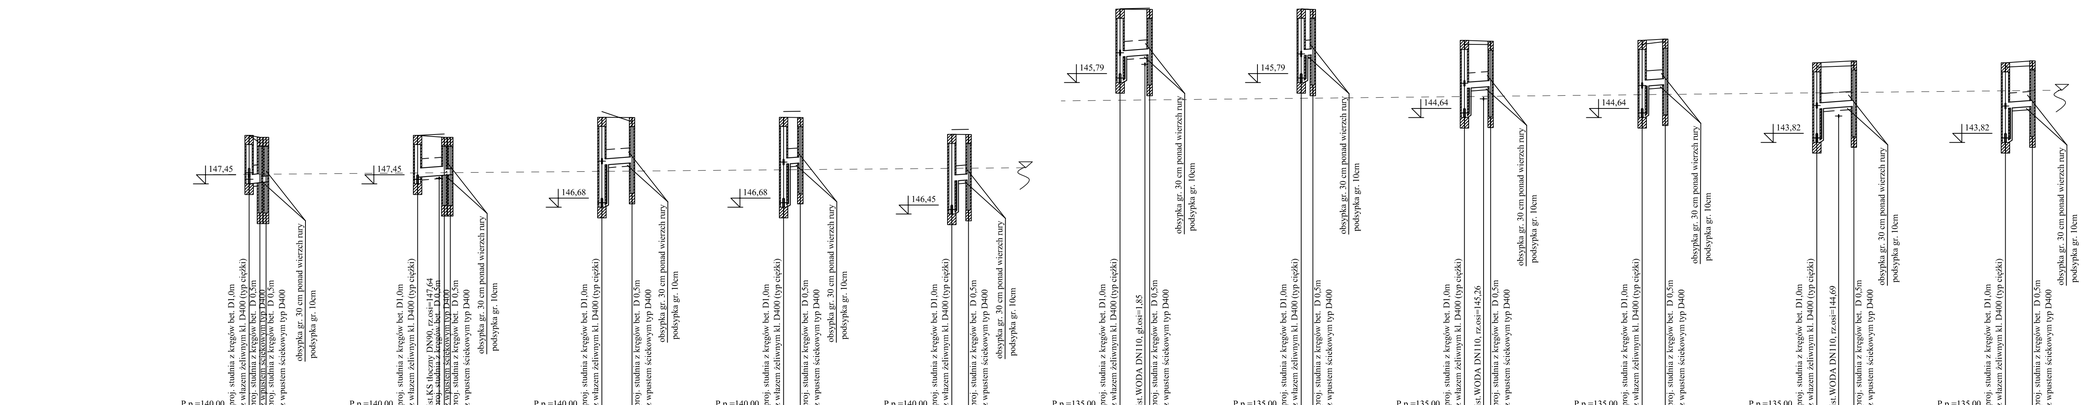
PROJEKT WYKONAWCZY

RYS. 3 PROFIL PODŁUŻNY PRZYKANALIKÓW KANALIZACJI DESZCZOWEJ

UL. GMINNA

SKALA 1:100/500


147,45
147,45
146,68
146,68
146,45
145,79
145,79
144,64
144,64
143,82
143,82
P.p.=140,00
P.p.=140,00
P.p.=140,00
P.p.=140,00
P.p.=140,00
P.p.=135,00
P.p.=135,00
P.p.=135,00
P.p.=135,00
P.p.=135,00
proj. studnia z kręgów bet. D1,0m z włazem żeliwnym kl. D400 (typ ciężki)
proj. studnia z kręgów bet. D1,0m z włazem żeliwnym kl. D400 (typ ciężki)
istKS lżeczy DN90, rz.os=147,64
proj. studnia z kręgów bet. D1,0m z włazem żeliwnym kl. D400 (typ ciężki)
istKS lżeczy DN90, rz.os=147,64
proj. studnia z kręgów bet. D1,0m z włazem żeliwnym kl. D400 (typ ciężki)
istKS lżeczy DN90, rz.os=147,64
proj. studnia z kręgów bet. D1,0m z włazem żeliwnym kl. D400 (typ ciężki)
istKS lżeczy DN90, rz.os=147,64
proj. studnia z kręgów bet. D1,0m z włazem żeliwnym kl. D400 (typ ciężki)
istWODA DN110, gł.os=1,85
proj. studnia z kręgów bet. D1,0m z włazem żeliwnym kl. D400 (typ ciężki)
istWODA DN110, gł.os=1,85
proj. studnia z kręgów bet. D1,0m z włazem żeliwnym kl. D400 (typ ciężki)
istWODA DN110, rz.os=145,26
proj. studnia z kręgów bet. D1,0m z włazem żeliwnym kl. D400 (typ ciężki)
istWODA DN110, rz.os=144,69
proj. studnia z kręgów bet. D1,0m z włazem żeliwnym kl. D400 (typ ciężki)