
Rys. E

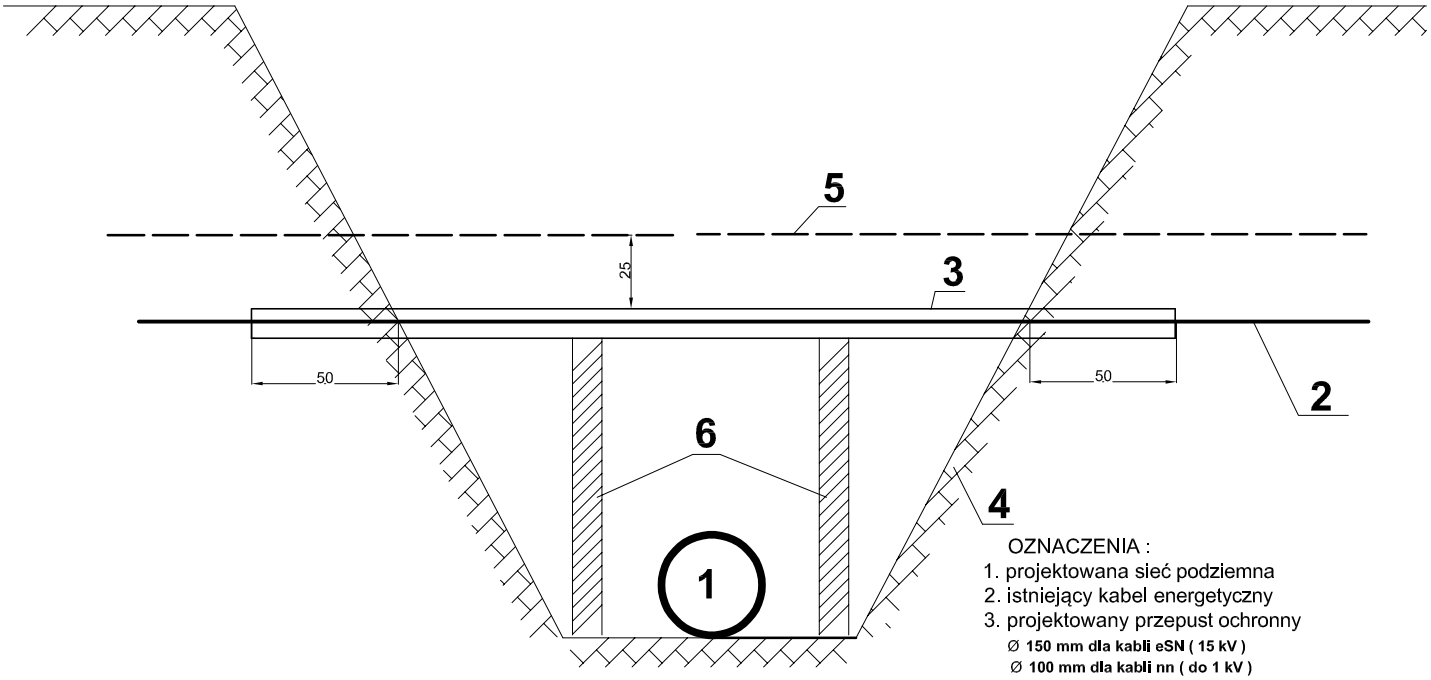

OZNACZENIA :
1. projektowana sieć podziemna
2. istniejący kabel energetyczny
3. projektowany przepust ochronny
   Ø 150 mm dla kabli eSN (15 kV)
   Ø 100 mm dla kabli nn (do 1 kV)
4. obrys wykopu
5. folia PCW
6. wypory drewniane stosowane w zależności od szerokości wykopu

KOLEJNOŚĆ PRAC PRZY WYKONYWANIU SKRZYŻOWANIA

1. Uzgodnić z Rejonem Energetycznym termin wyłączenia kabla spod napięcia .
2. Po dopuszczeniu do pracy lub otrzymaniu oświadczenia o odłączeniu i uziemieniu kabla - ręcznie odkopać kabel.
3. Założyć przepust i uszczelnić go pakułami (szmatami) i Olkitem . Należy stosować przepusty dwudzielne firmy "AROT" lub rury PCW grubościenne ze szwem bocznym .
4. Wykonać docelowy wykop .
5. W przypadku dużej szerokości wykopu zastosować wypory drewniane .
6. Zgłosić do odbioru zabezpieczenie w RE .
7. Przy zasypywaniu wykopu na przepuście ułożyć folię PCW odpowiedniego koloru .

UWAGA !

1. Roboty winne być wykonywane przez uprawnionego elektryka .
2. W przypadku gdy roboty będą prowadzone przez okres kilku dni każdego dnia przed rozpoczęciem prac należy uzyskać w RDR potwierdzenie odłączenia kabla .
3. Prace ziemne w odległości min. 1,5m od kabla prowadzić ręcznie pod nadzorem Rejonu Energetycznego .
4. W przypadku podnoszenia kabla i wykonywaniu jakich kolwiek prac na kablu, należy uzyskać zgodę i nadzór Rejonu Renergetycznego .
5. Wszelkie konsekwencje finansowe i prawne w przypadku uszkodzenia energetycznych urządzeń poniesie inwestor inwestycji podstawowej .

DROGOWIEC Sp. z o.o.
DROGOWIEC Sp. z o.o.
ul. Zwierzyniecka 10 lok. 3; 15-333 Białystok
tel. 508 031 332; e-mail: biuro@drogowiec.pl
KRS 0000583625; NIP: 9662000389; REGON: 362887758

INWESTOR:	Gmina Białystok ul. Słonimska 1 15-950 Białystok	
NAZWA OBIEKTU:	Budowa ul. Gminnej w Białymstoku w zakresie; jezdni z odwodnieniem konstrukcji, opasek, ciągów pieszo-jezdnych, wraz z budową sieci kanalizacji deszczowej z przykanalikami i wpustami, sieci telekomunikacyjnej, kanału technologicznego oraz sieci elektroenergetycznej - oświetlenia ulicznego oraz kablowej linii ES i EN	
STADIUM:	Projekt wykonawczy budowy kanalizacji deszczowej	Numer rys.: E
NAZWA RYS.:	Sposób wykonania skrzyżowania projektowanej sieci podziemnej z ist. kablem energetycznym	Skala:
ZESPÓŁ AUTORSKI: Branża/Projektant		Data: VI.2017
SANITARNA: mgr inż. Izabela Kozłowska PDL/0140/POOS/13 PDL/IS/0018/14		Podpis:
WSPÓŁPRACA: inż. Maciej Załuska		