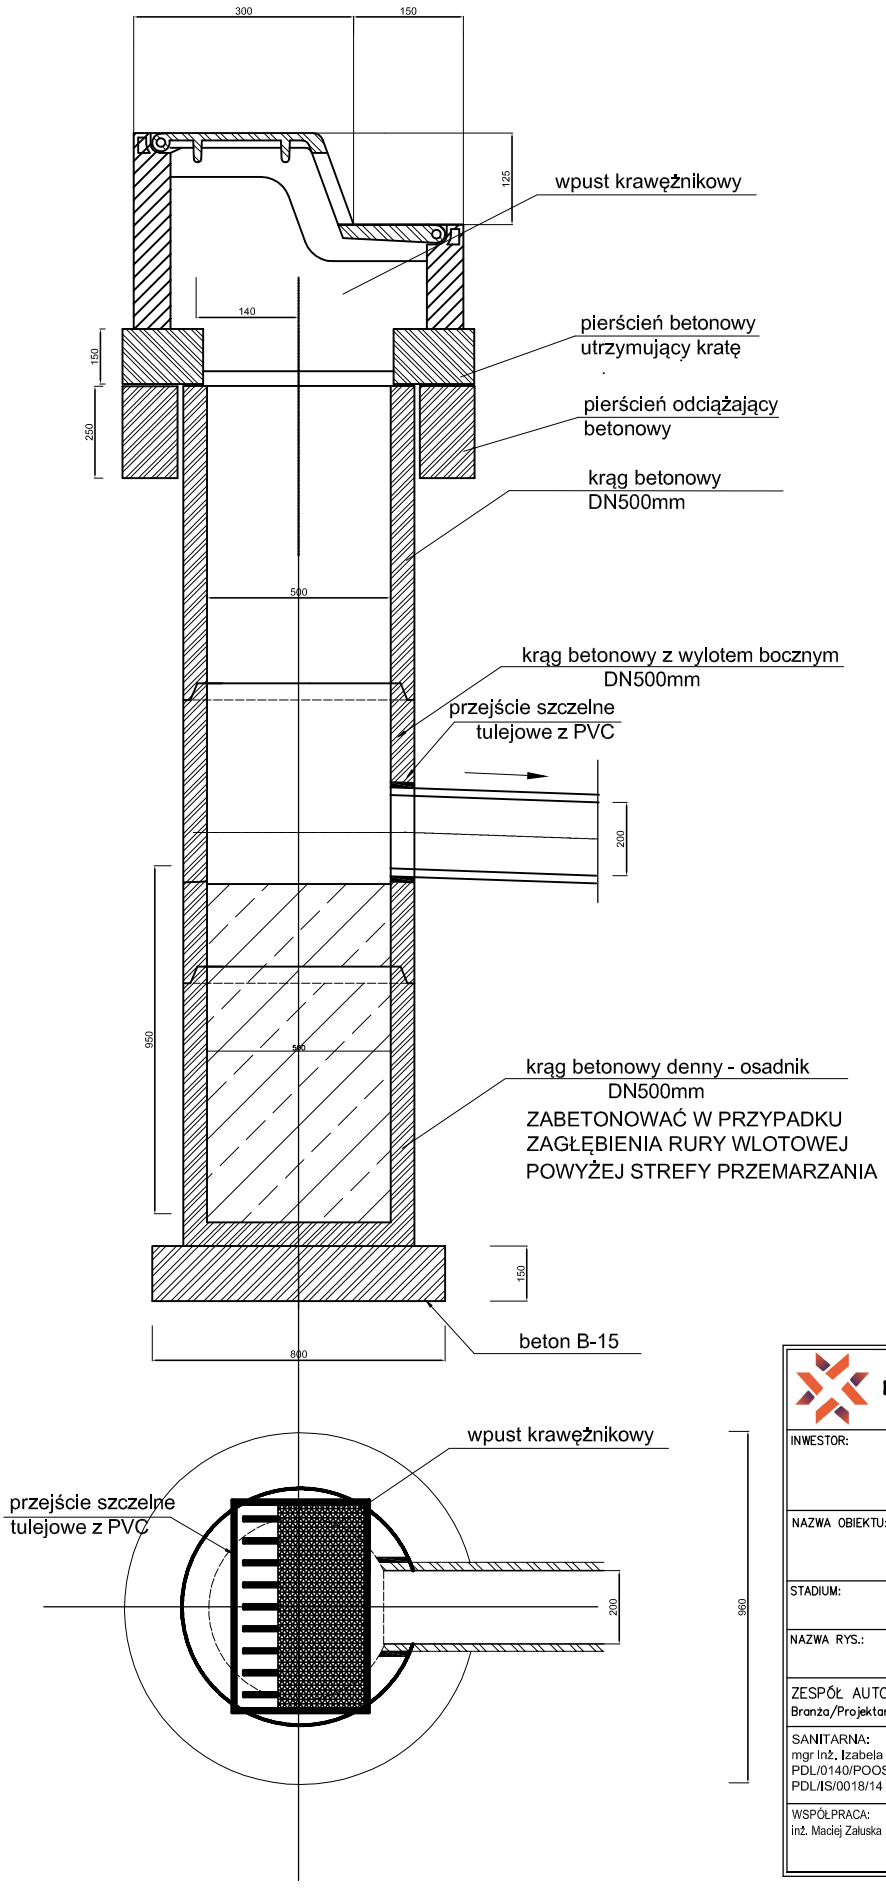


DROGOWIEC Sp. z o.o.	DROGOWIEC Sp. z o.o. ul. Zwierzyniecka 10 lok. 3; 15-333 Białystok tel. 508 031 332; e-mail: biuro@drogowiec.pl KRS 0000583625; NIP: 9662100389; REGON: 362887758	
INWESTOR:	Gmina Białystok ul. Słonimska 1 15-950 Białystok	
NAZWA OBIEKTU:	Budowa ul. Gminnej w Białymstoku w zakresie: jezdni z odwodnieniem konstrukcji, opasek, ciągów pieszo-jezdnych, wraz z budową sieci kanalizacji deszczowej z przykanalikami i wpustami, sieci telekomunikacyjnej, kanału technologicznego oraz sieci elektroenergetycznej - oświetlenia ulicznego oraz kablowej linii ES i EN	
STADIUM:	Projekt wykonawczy budowy kanalizacji deszczowej	Numer rys.: J
NAZWA RYS.:	Wpust krawężnikowy ściekowy z osadnikiem o średnicy DN 500 mm	Skala:
ZESPÓŁ AUTORSKI: Branża/Projektant		Data: VI.2017
SANITARNA: mgr inż. Izabela Kozłowska PDL/0140/POOS/13 PDL/IS/0018/14	Podpis:	
WSPÓŁPRACA: inż. Maciej Załuska		