






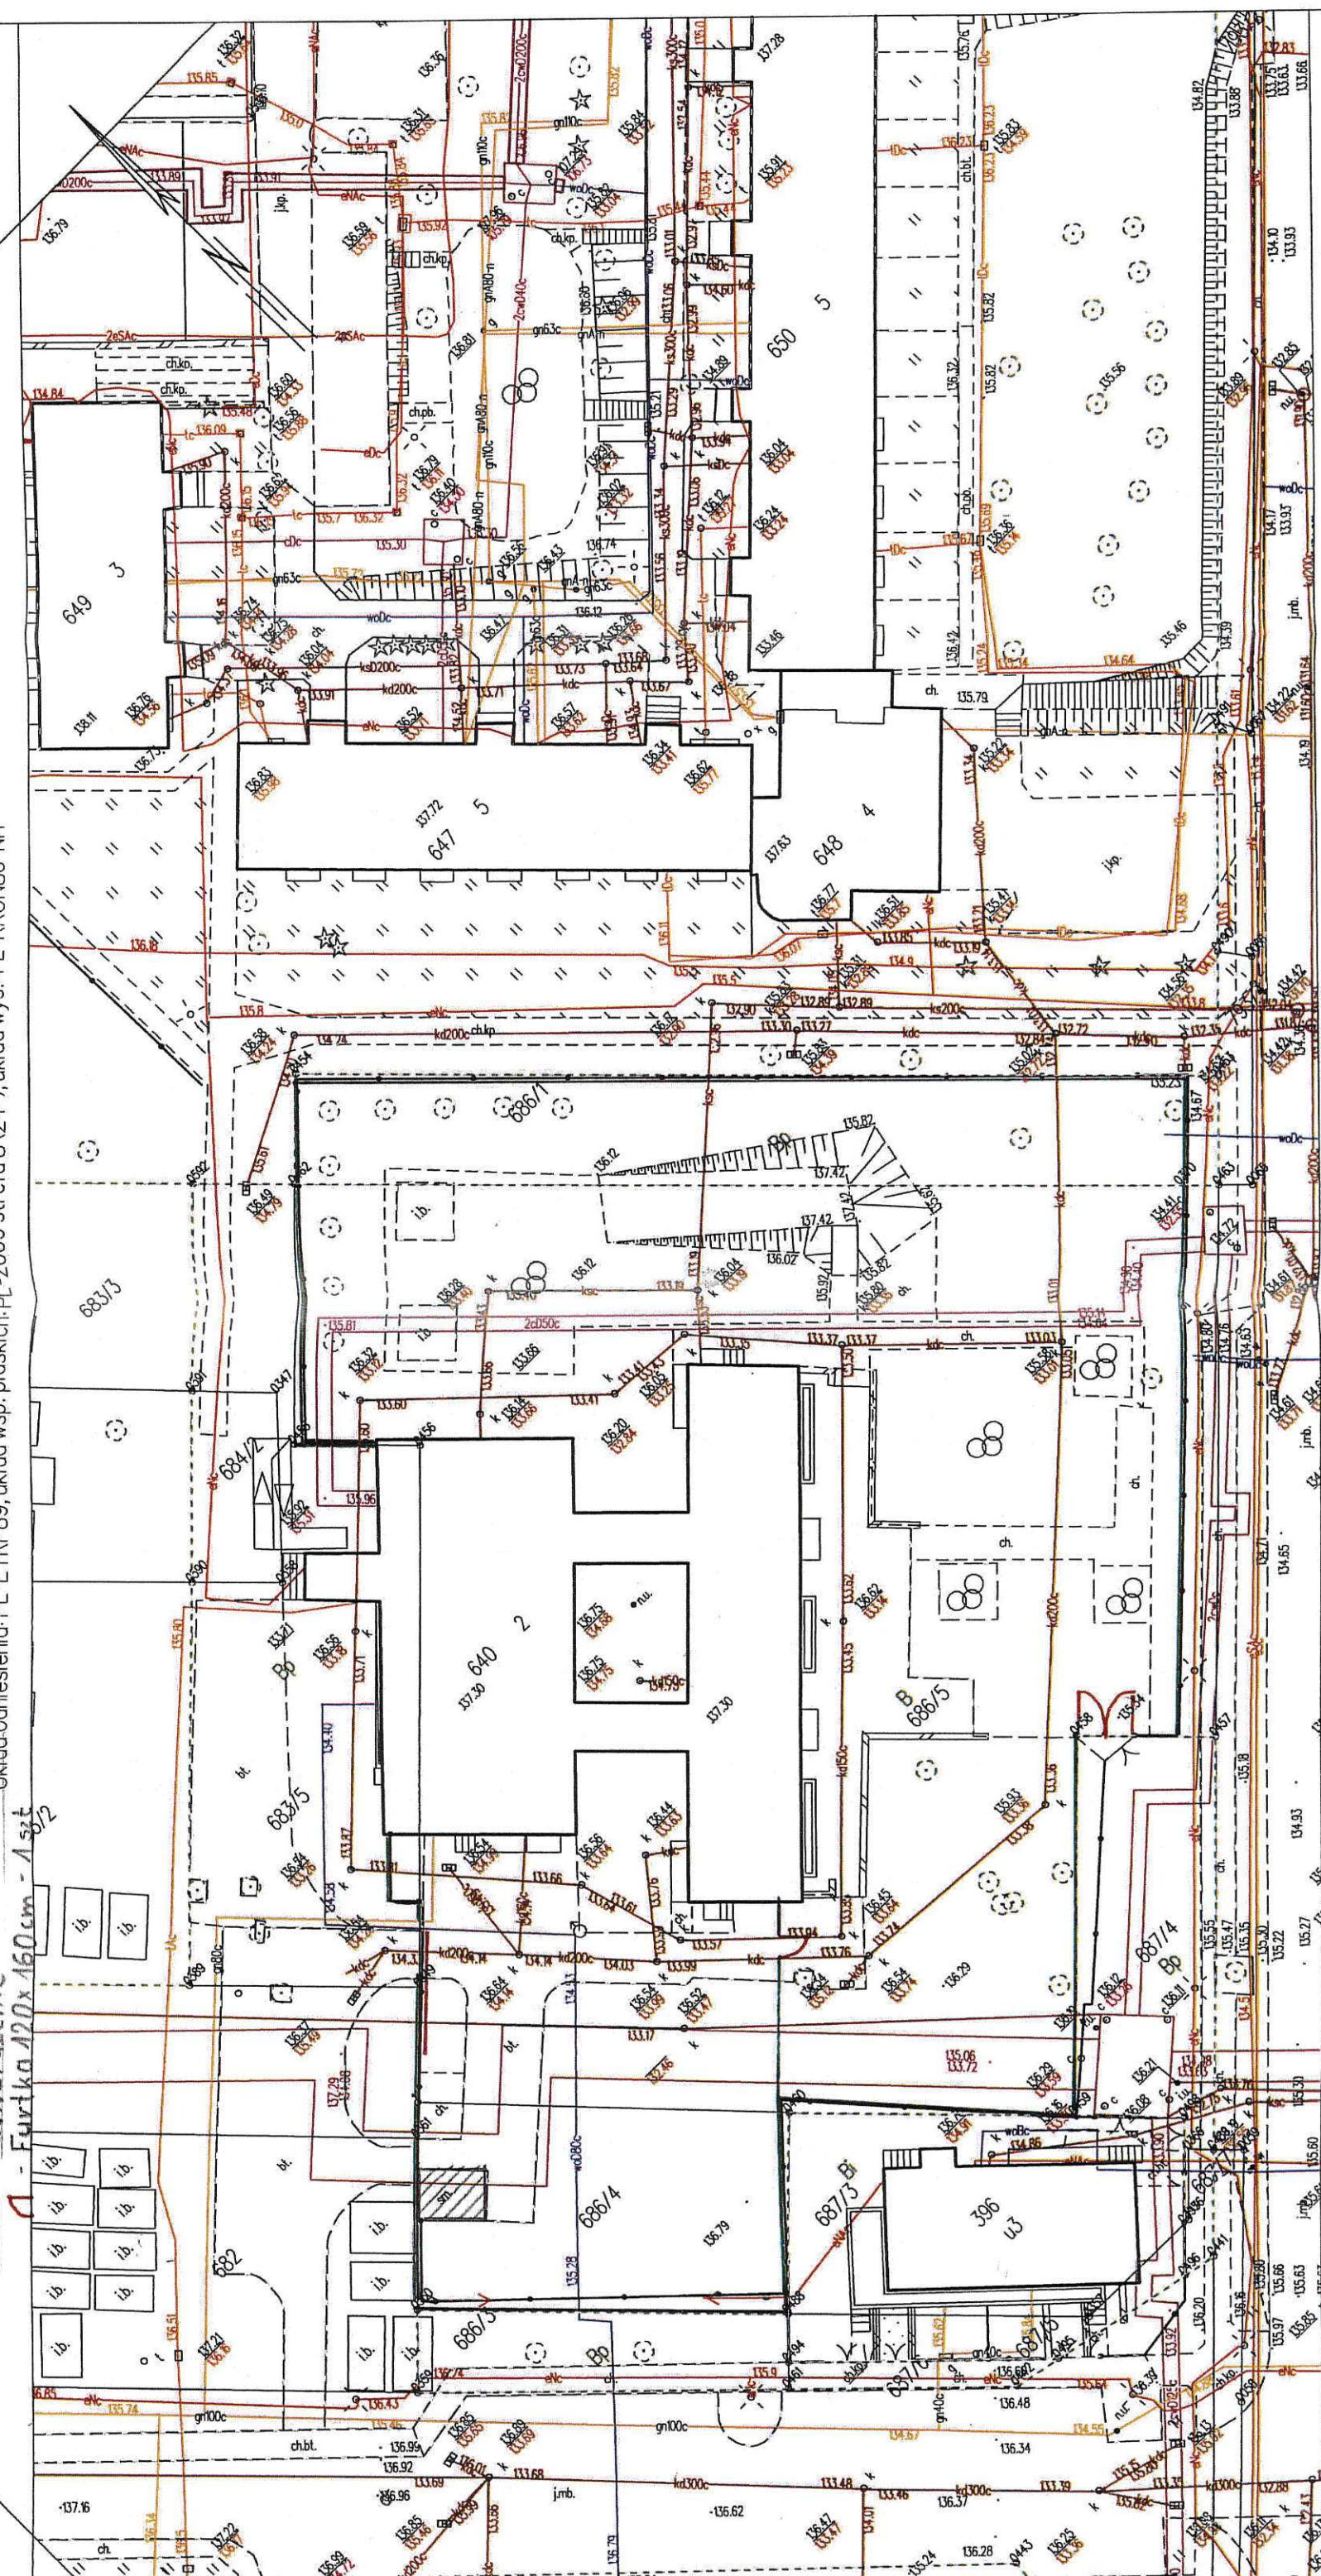
Województwo:  
Powiat:  
Jednostka ewidencyjna:  
Obręb:

**LEGENDA:**

-  - Brama dwukrzydłowa 400x160cm - 1szt
-  - Brama przesuwana 400x160cm - 1szt
-  - Ogrózenie
-  - Utwardzenie
-  - Furtyka 120x160cm - 1 szt

WYRYS Z MAPY EWIDENCYJNEJ  
SKALA 1:500

Układ odniesienia: PL-ETRF89, układ wsp. płaskich: PL-2000 strefa 8 (24°), układ wys.: PL-KRON86-NH



Białystok dn. 2018-02-16  
Zatwierdził(a):

Białystok dn. 2018-02-16  
Sporządził(a) wydruk Piotr Wiszowaty