


Województwo: podlaskie
Powiat: m. Białystok
Jednostka ewidencyjna: 206101_1, Białystok
Obręb: 0006, Starosielce Płd.

WYRYS Z MAPY EWIDENCYJNEJ

SKALA 1:500

Układ odniesienia: PL-ETRF89, układ wsp. płaskich: PL-2000 strefa 8 (24°), układ wys.: PL-KRON86-NH

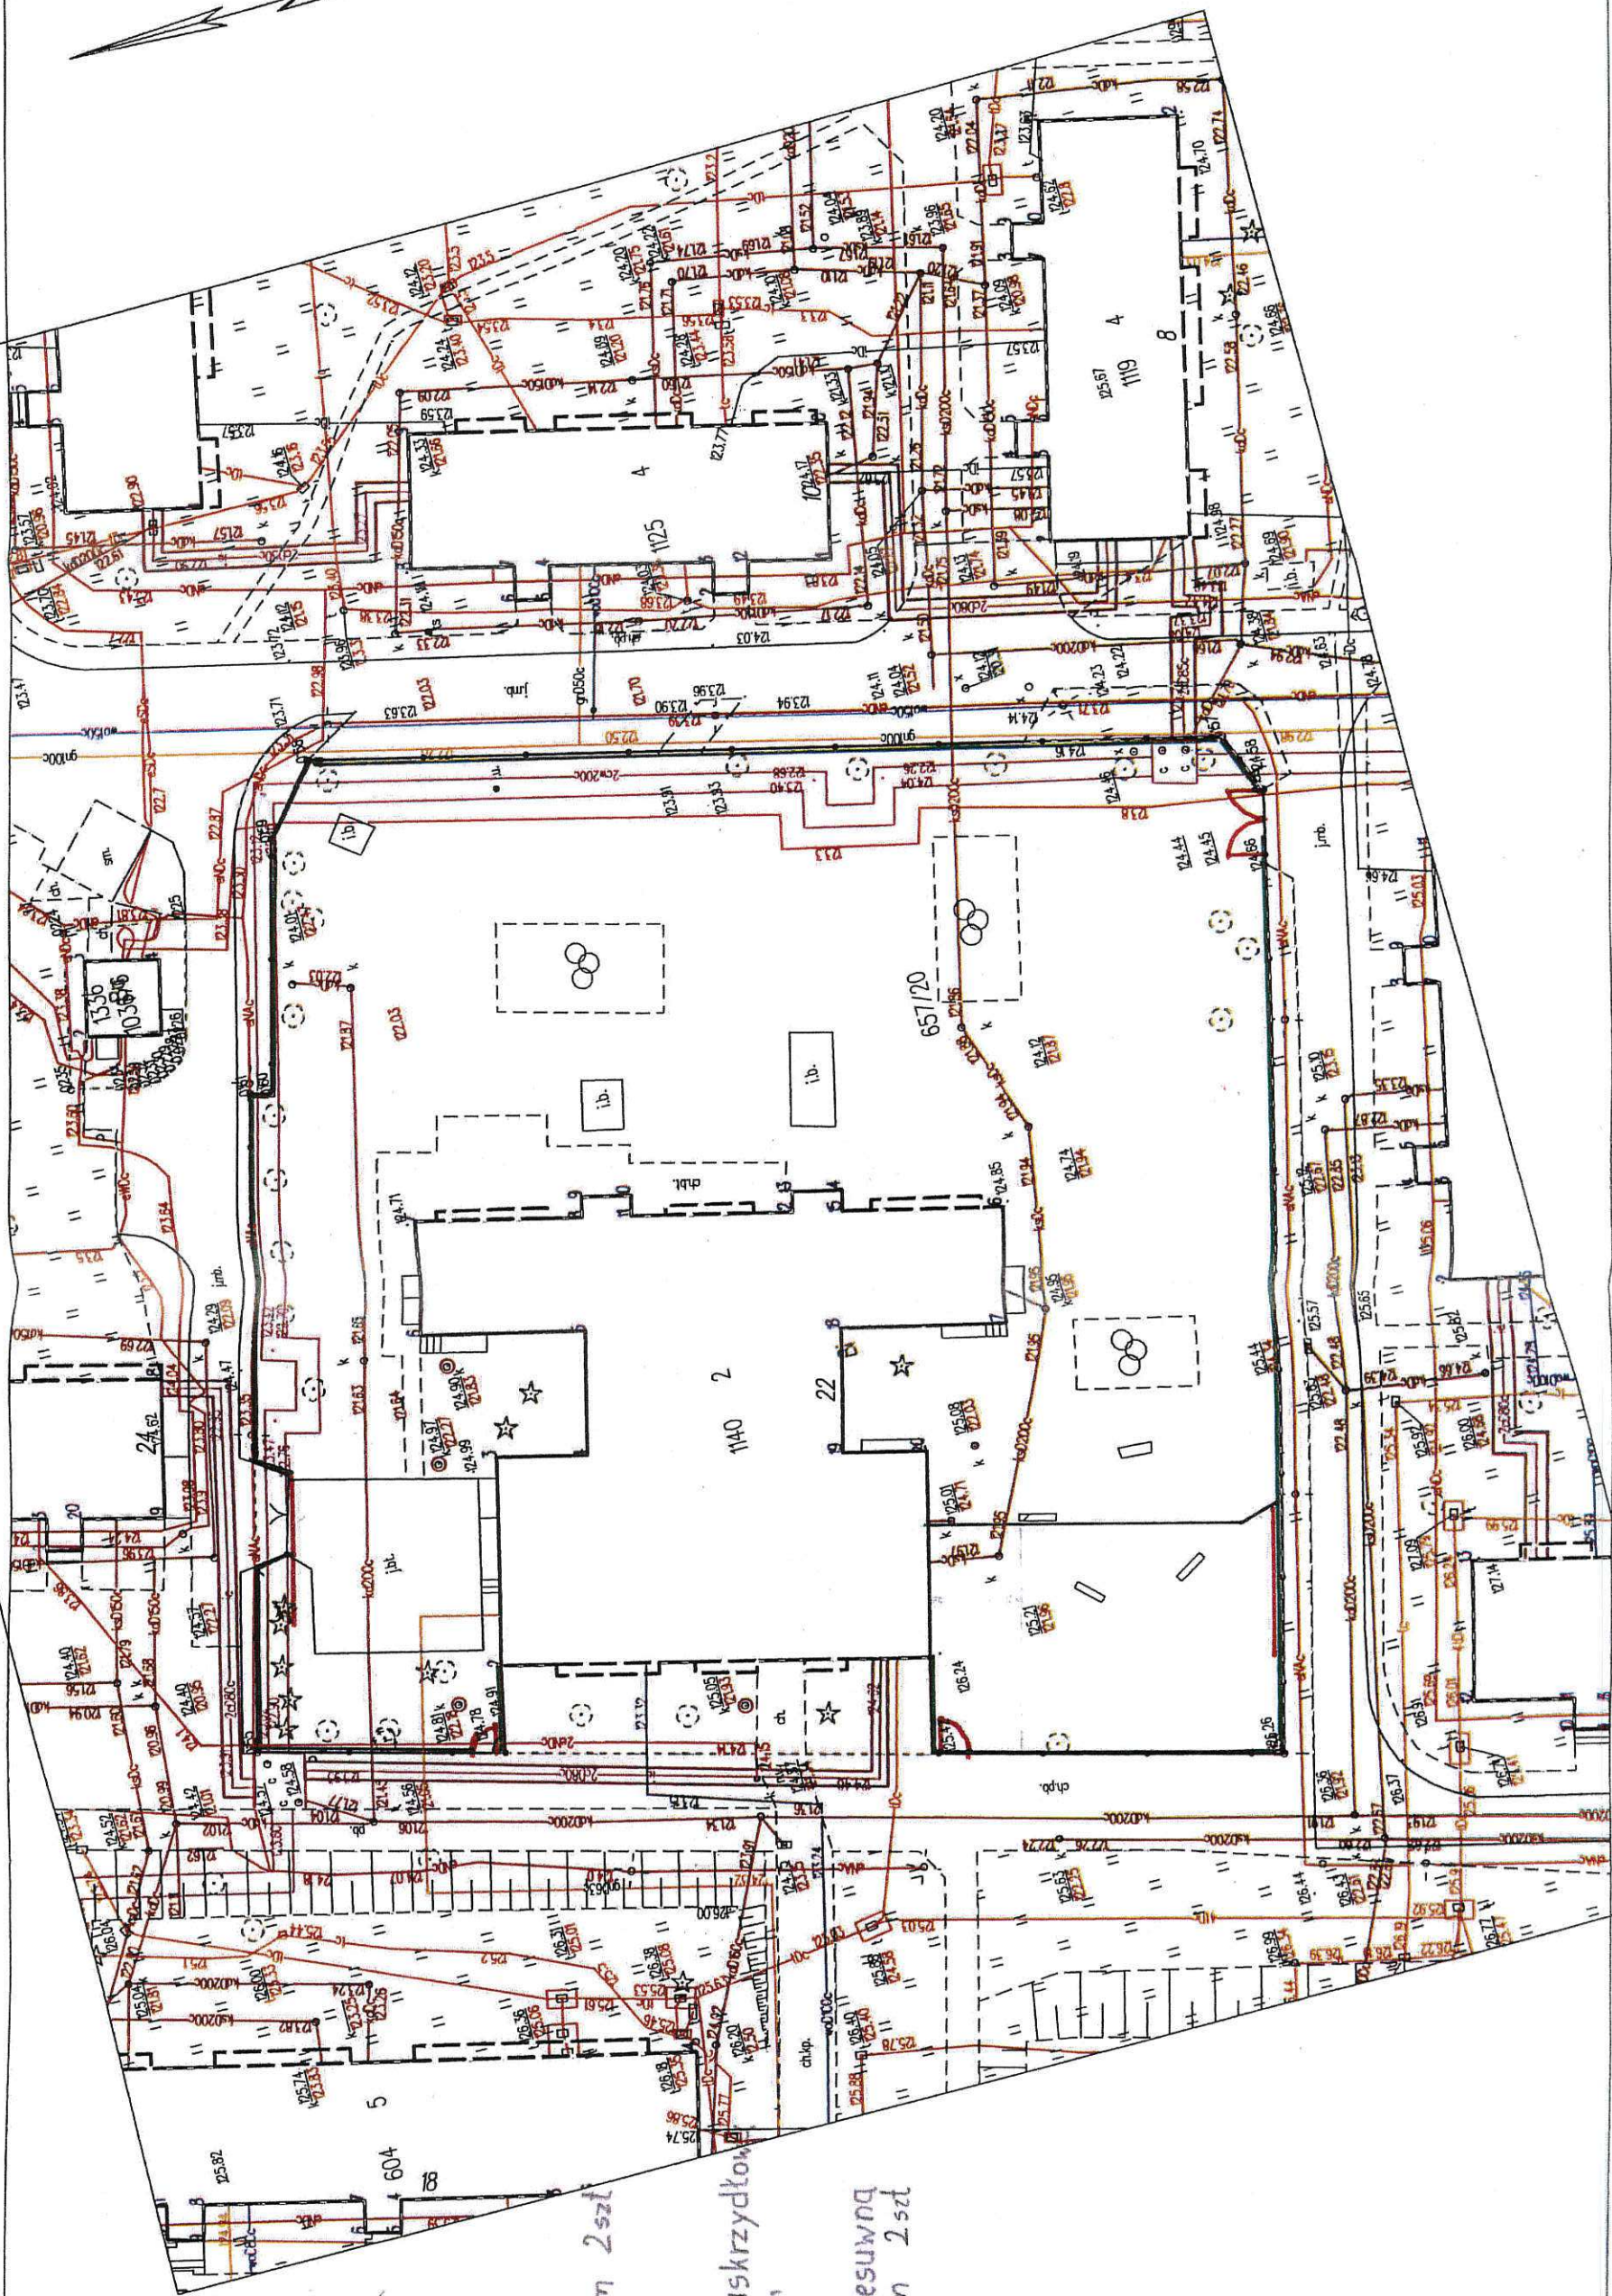



PS Nr 39

Ul. Witośa 22

LEGENDA:

 - Furtka 120x160cm 2 szt.

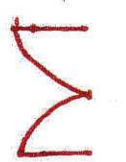 - Brama dwuskrzydłowa 400x160cm

 - Brama przesuwana 400x160cm 2 szt.