
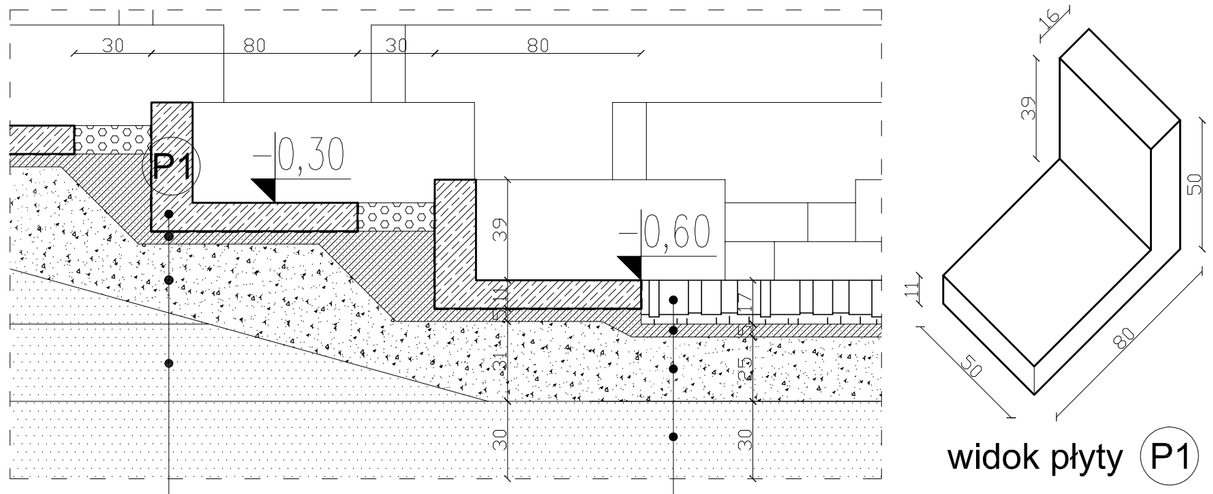


widok płyty (P1)


P1 Płyty żelebetowe - prefabrykowane typu L
Izolacja przeciwwilgociowa - emulsją bitumiczna
Podsypka cementowo-piaskowa 1:4-5 cm
Podbudowa z kruszywa łamanego gr. 25-36-42 cm
Nasyp ukształtowany z zagęszczanych co
30cm warstw żwiru płukanego IS 0,98

Nawierzchnia kamienna- kostka gr. 12-17cm
Podsypka cementowo-piaskowa 1:4-5 cm
Podbudowa z kruszywa łamanego gr. 25-36-42 cm
Nasyp ukształtowany z zagęszczanych co
30cm warstw żwiru płukanego IS 0,98

Detal 1
sklala 1:20

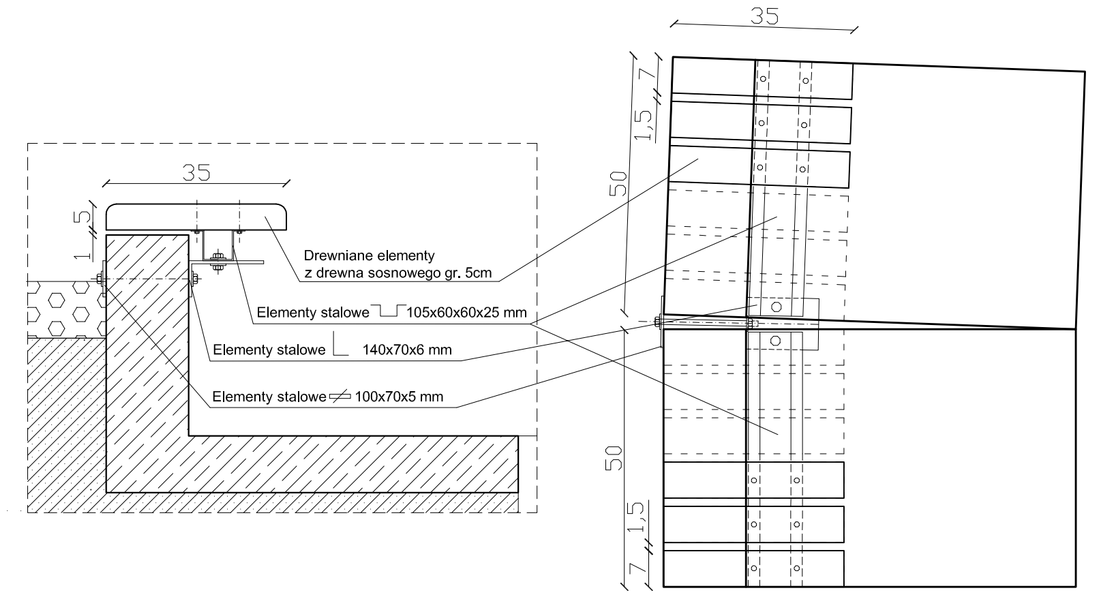

Detal 4
sklala 1:10

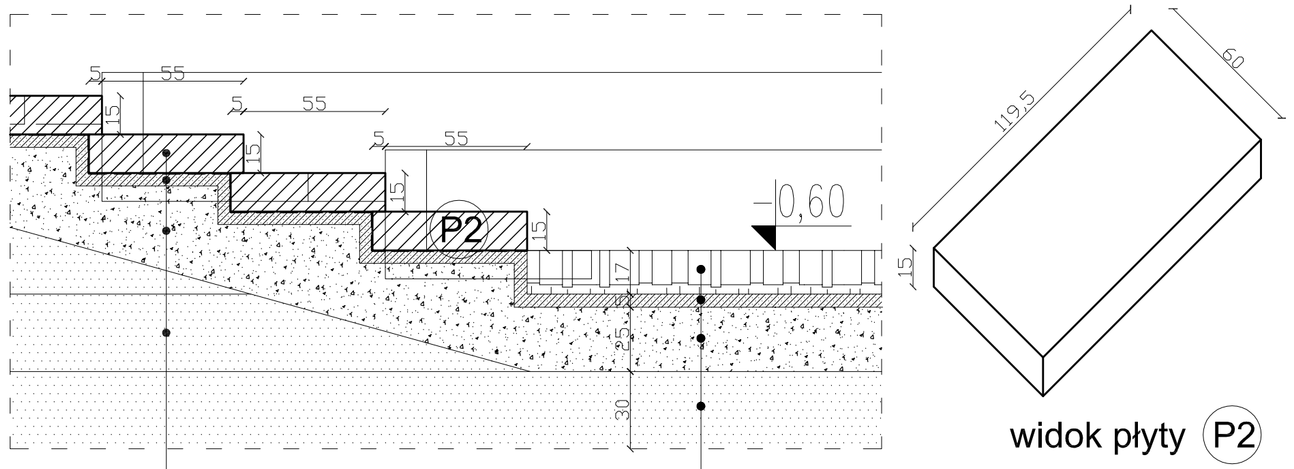



widok płyty (P2)

P2 Płyty żelebetowe - prefabrykowane typu L
Izolacja przeciwwilgociowa - emulsją bitumiczna
Podsypka cementowo-piaskowa 1:4-5 cm
Podbudowa z kruszywa łamanego gr. 25-36-42 cm
Nasyp ukształtowany z zagęszczanych co
30cm warstw żwiru płukanego IS 0,98

Nawierzchnia kamienna- kostka gr. 12-17cm
Podsypka cementowo-piaskowa 1:4-5 cm
Podbudowa z kruszywa łamanego gr. 25-36-42 cm
Nasyp ukształtowany z zagęszczanych co
30cm warstw żwiru płukanego IS 0,98

Detal 2
sklala 1:20

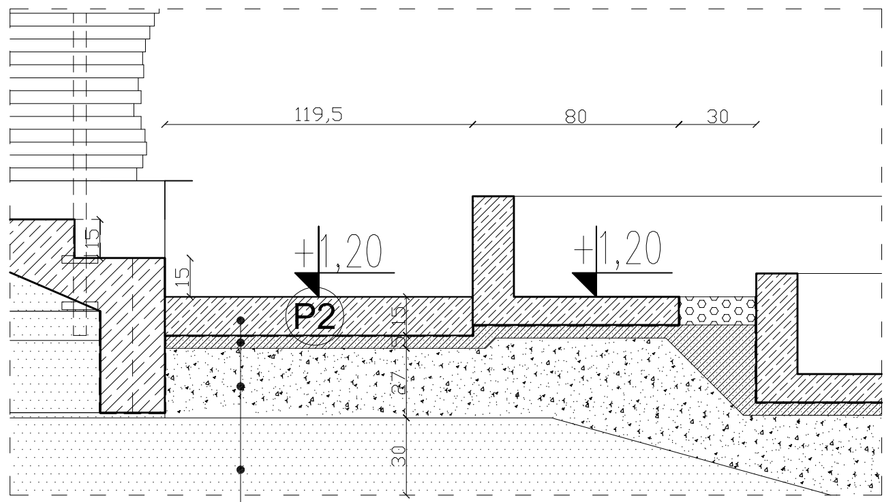

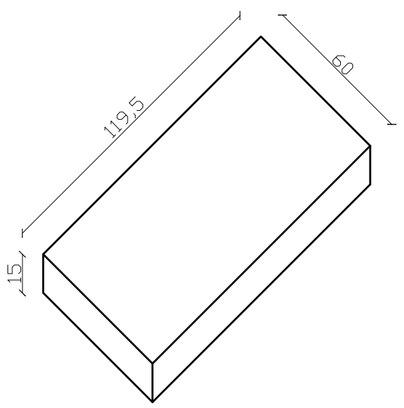

widok płyty (P2)

P2 Płyty żelebetowe - prefabrykowane typu L
Izolacja przeciwwilgociowa - emulsją bitumiczna
Podsypka cementowo-piaskowa 1:4-5 cm
Podbudowa z kruszywa łamanego gr. 25-36-42 cm
Nasyp ukształtowany z zagęszczanych co
30cm warstw żwiru płukanego IS 0,98

Detal 3
sklala 1:20

AMFITEATR

DETAL SCENY, WIDOWNI I KABINY REŻYSERKI

SKALA 1:20

BULWARY PRZY UL. HERBERTA NA OSIEDLU TBS W BIAŁYMSTOKU

z infrastrukturą techniczną i komunikacyjną, na działkach o nr. ewid. geod. 432/29, 432/14, 1463/11, 436/7, 440/2, 441/1, 441/2 i na części działki o nr. ewid. geod 1463/22.

RODZAJ OPRACOWANIA:	PROJEKT WYKONAWCZY	
PRZEDMIOT RYSUNKU:	DETAL SCENY, WIDOWNI I KABINY REŻYSERKI	1:20
INWESTOR:	MIASTO BIAŁYSTOK 15-950 Białystok, ul. Słonimskiej 1 Urząd Miejski Zarząd Dróg i Inwestycji Miejskich 15-399 Białystok ul.Dąbrowskiej1	
JEDNOSTKA PROJEKTOWA:	ARKON Jan Kabac 15-711 Białystok, ul. Konduktorska 19/1	BIAŁYSTOK 15.10.2014
BRANŻA	ARCHITEKTURA	
PROJEKTANT:	mgr inż arch. Jan Kabac upr. Bi 4/78	
SPRAWDZAJĄCY:	mgr inż arch. Bogdan Pszonak BI-PdOOK/129/2009	
OPRACOWANIE:	mgr inż. arch. Anna Naumiuk-Jakuc	
	mgr inż arch. Dominika Murawska	
	mgr inż. arch. Konrad Szlegler PDL/0003/POOK/08	
BRANŻA	KONSTRUKCJA	
PROJEKTANT	mgr inż. arch. Konrad Szlegler PDL/0003/POOK/08	
SPRAWDZAJĄCY:	mgr inż. arch. Krzysztof Stryczek PDL/0091/POOK/09	

DOKUMENTACJA CHRONIONA PRAWEM AUTORSKIM
POWIELANIE I WYKORZYSTYWANIE BEZ ZGODY
AUTORA PROJEKTU ZABRONIONE

A7