

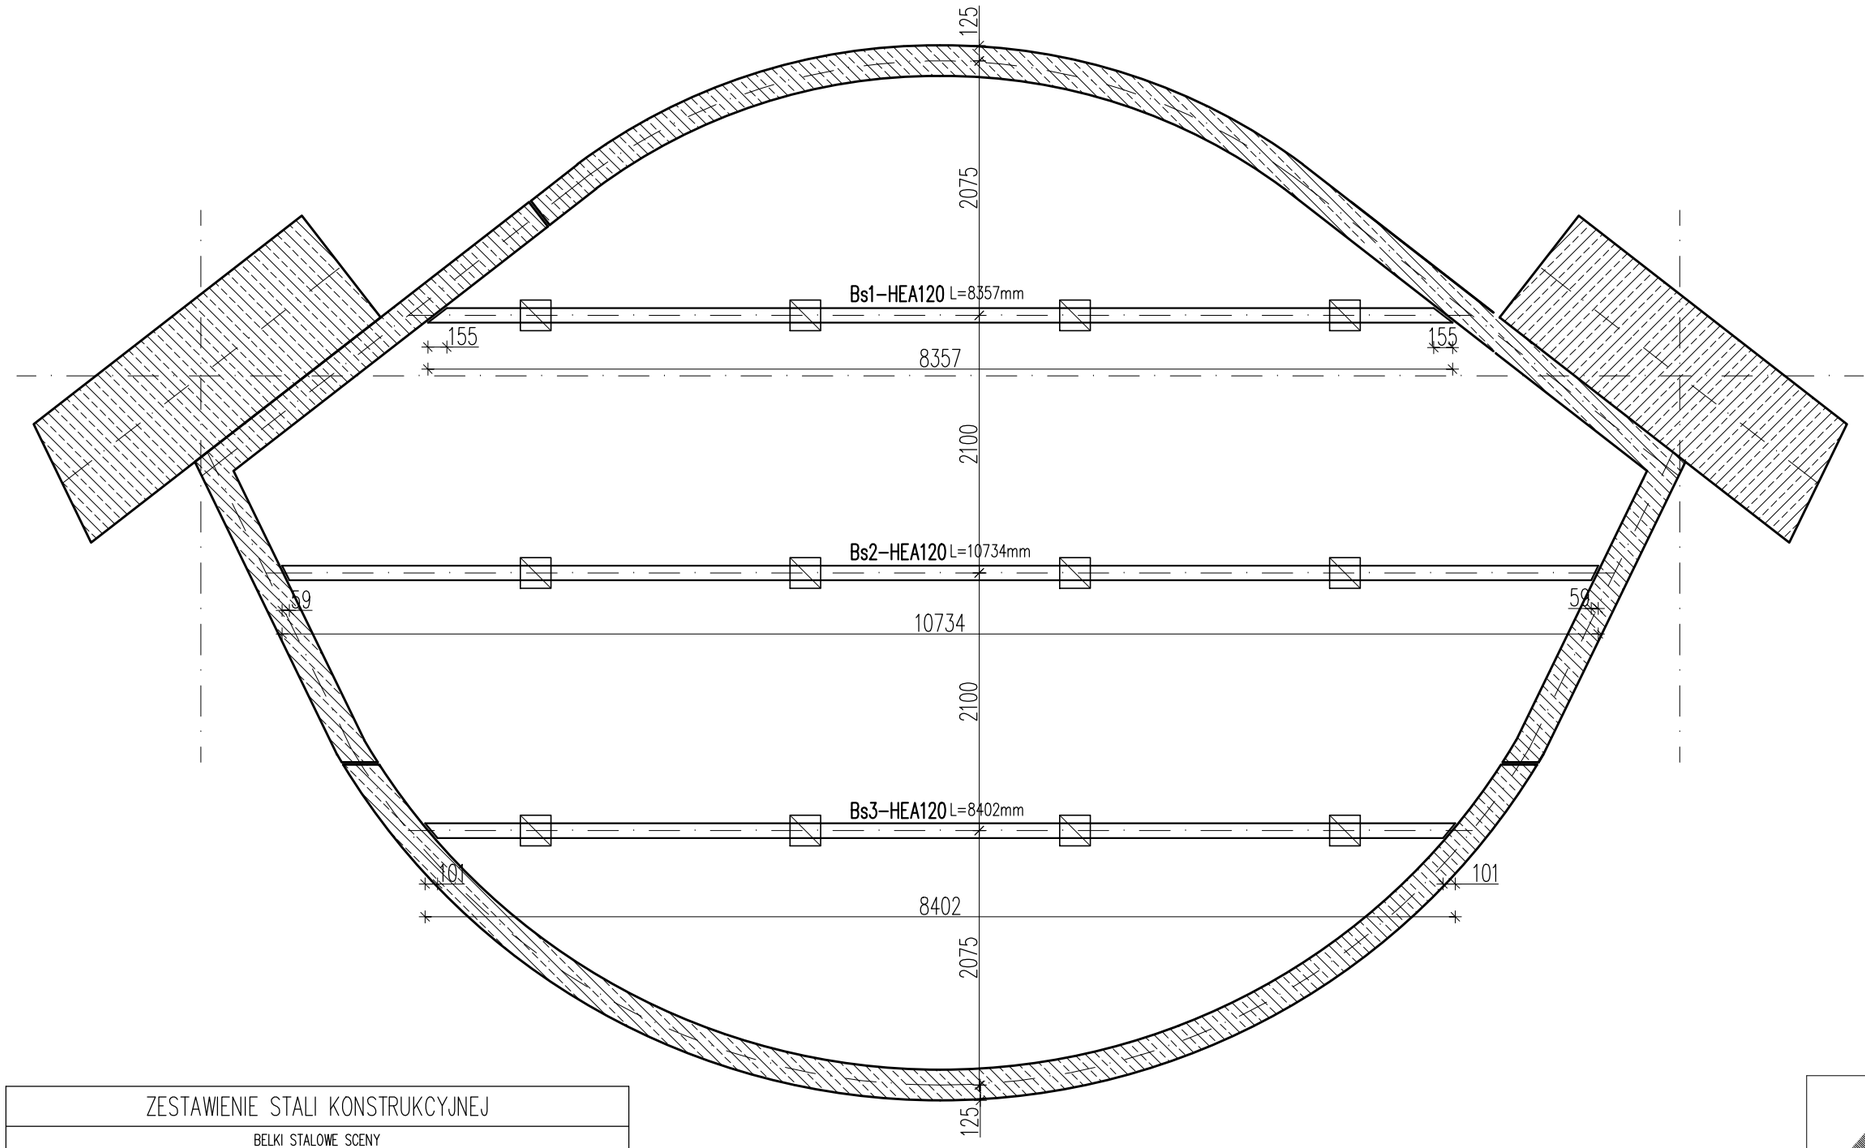


POŁĄCZENIE BELKI
NA PODPORZE ŚRODKOWEJ
MARKA M1 szt.12
KOTWY K1 szt.12

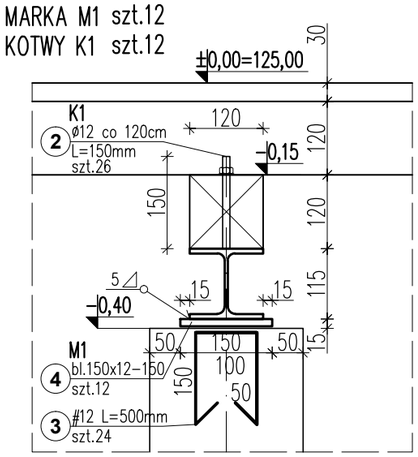

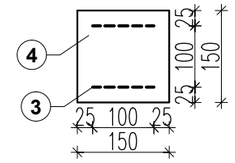


Beton C25/30 (B–30)
Otulina 5cm
Stal # A–IIIN–B500SP
Stal ø A–I–S235JR


ZESTAWIENIE STALI KONSTRUKCYJNEJ

BELKI STALOWE SCENY

NR. ELEMENTU	PROFIL [mm]	CIĘŻAR [kg/mb]	DŁUGOŚĆ [mm]	ILOŚĆ ELEMENTÓW [szt.]	CIĘŻAR 1 szt. [kg]	CIĘŻAR [kg]
Bs1	HEA120	19,9	8357	1	166.30	166.30
Bs2	HEA120	19,9	10734	1	213.61	213.61
Bs3	HEA120	19,9	8402	1	167.20	167.20
1	L150x100x10	19	170	6	3.23	19.38
2	ø12–S235	0,888	150	26	0.13	3.46
3	#12–A–IIIN	0,888	500	24	0.44	10.66
4	BLACHA 12 150	7850	150	12	2.12	25.43
					ILOŚĆ STALI:	606
					ŁĄCZNA ILOŚĆ ELEMENTÓW:	1
					DODATEK NA SPOINY 3%	18.18
					ŁĄCZNA ILOŚĆ STALI:	606
					ŁĄCZNA ILOŚĆ STALI +3%:	624

POŁĄCZENIE BELKI
NA PODPORZE SKRAJNEJ
MARKA M2 szt.6

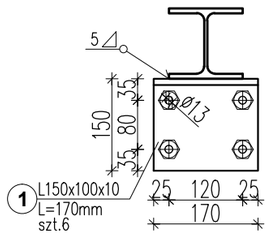

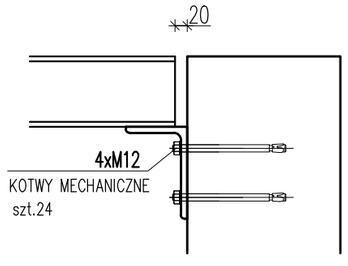

ARKON

BULWARY PRZY UL. HERBERTA NA OSIEDLU TBS W BIAŁYMSTOKU

na działkach o nr. ewid. geod. 432/29, 432/14, 1463/11, 436/7, 440/2, 441/1, 441/2 i na części działki o nr. ewid. geod 1463/22.

RODZAJ OPRACOWANIA:	PROJEKT WYKONAWCZY	
PRZEDMIOT RYSUNKU:	BELKI STALOWE SCENY	1:50
INWESTOR:	MIASTO BIAŁYSTOK 15-950 Białystok , ul. Słonimska1 Urząd Miejski Zarząd Dróg i Inwestycji Miejskich 15-399 Białystok ul.Składowa11	
JEDNOSTKA PROJEKTOWA:	ARKON Jan Kabac 15-711 Białystok ul. Konduktorska 19/1	BIAŁYSTOK
BRANŻA:	KONSTRUKCJA	
PROJEKTANT:	mgr inż. K. Szlegier PDL/003/POOK/08	
SPRAWDZAJĄCY:	mgr inż. K. Stryczek PDL/0091/POOK/09	

DOKUMENTACJA CHRONIONA PRAWEM AUTORSKIM
POWIELANIE I WYKORZYSTYWANIE BEZ ZGODY
AUTORA PROJEKTU ZABRONIONE

K06