
RZUT ZAKOTWIENIA
skala 1:25

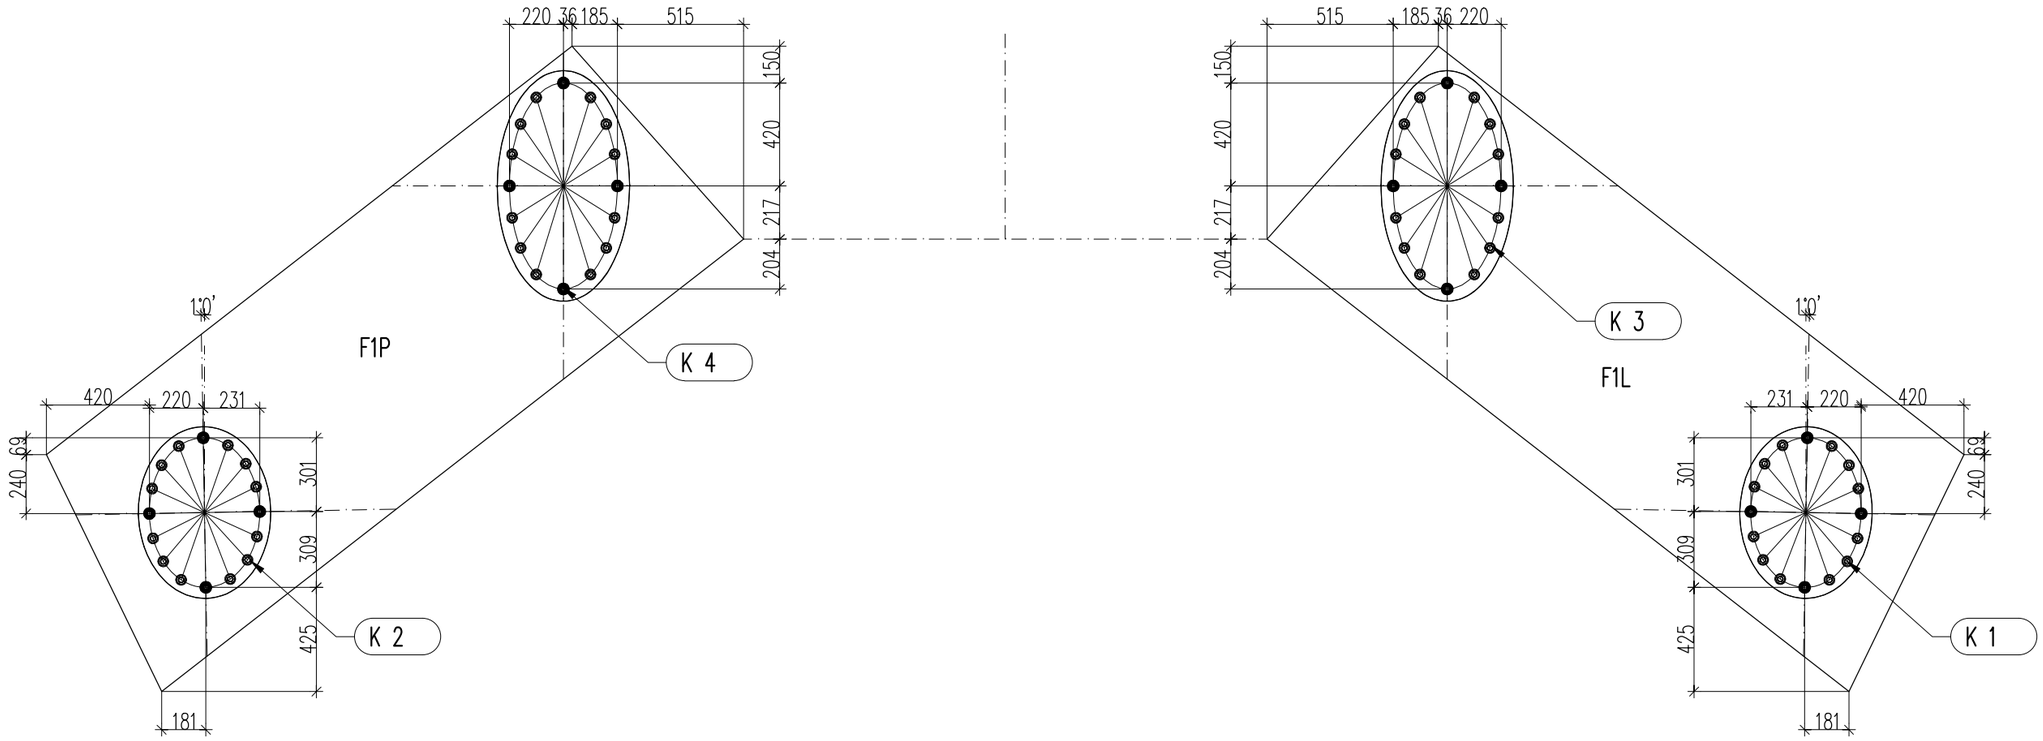

Stal konstrukcyjna S355
Śruby młotkowe M24 ze stali S355

ARKON	BULWARY PRZY UL. HERBERTA NA OSIEDLU TBS W BIAŁYMSTOKU na działkach o nr. ewid. geod. 432/29, 432/14, 1463/11, 436/7, 440/2, 441/1, 441/2 i na części działki o nr. ewid. geod 1463/22.	
RODZAJ OPRACOWANIA:	PROJEKT WYKONAWCZY	
PRZEDMIOT RYSUNKU:	RZUT ZAKOTWIENIA	1:25
INWESTOR:	MIASTO BIAŁYSTOK 15-950 Białystok , ul. Słonimska1 Urząd Miejski Zarząd Dróg i Inwestycji Miejskich 15-399 Białystok ul.Składowa11	
JEDNOSTKA PROJEKTOWA:	ARKON Jan Kabac 15-711 Białystok ul. Konduktorska 19/1	BIAŁYSTOK
BRANŻA:	KONSTRUKCJA	
PROJEKTANT:	mgr inż. K. Szlegier PDL/003/POOK/08	
SPRAWDZAJĄCY:	mgr inż. K. Stryczek PDL/0091/POOK/09	
DOKUMENTACJA CHRONIONA PRAWEM AUTORSKIM POWIELANIE I WYKORZYSTYWANIE BEZ ZGODY AUTORA PROJEKTU ZABRONIONE		K07