




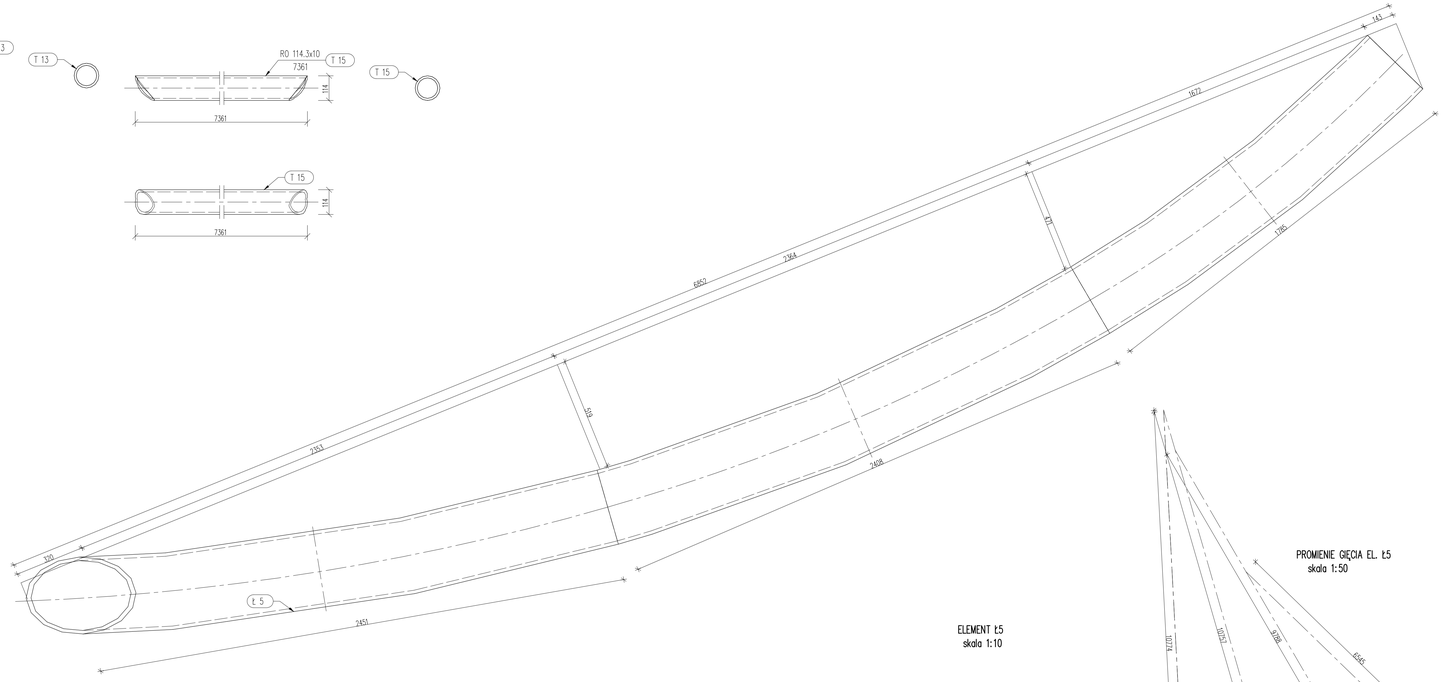


ELEMENT ł.4
skala 1:10

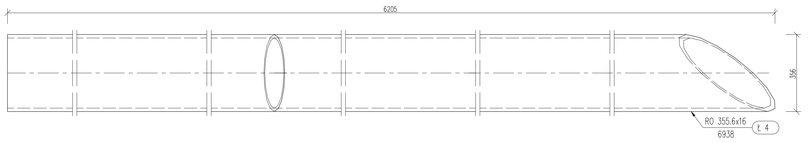


PROMIENIE GIĘCIA EL. ł.4
skala 1:50

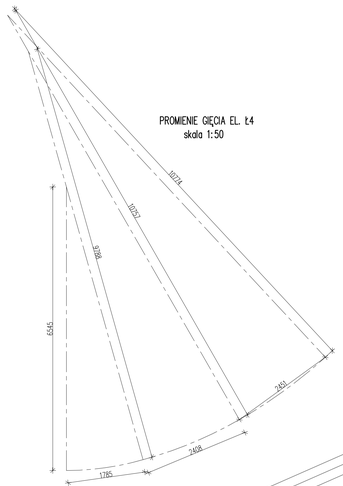

PROMIENIE GIĘCIA EL. ł.5
skala 1:50

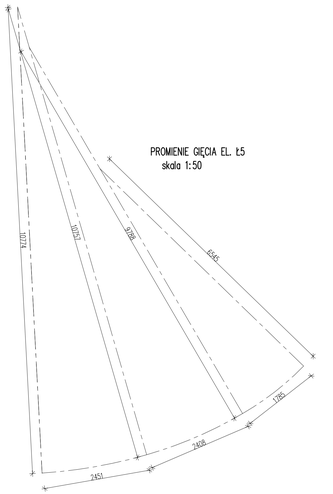

ELEMENT ł.5
skala 1:10

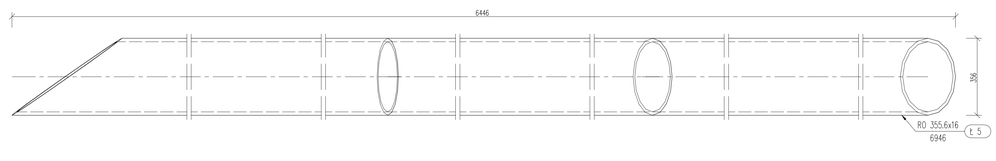

Stal konstrukcyjna S355

UWAGA:

1) Rozpatrywać z rysunkiem elementów oraz schematami montażowymi.
2) Projektuje się spawanie oraz malowanie elementów na budowie.
3) Malowanie wg. opisu technicznego.
4) Do elementów zamocować systemowe okucia oraz ciągna do montażu i napinania membrany.
5) Krzywizny zacięć dopasować do elementów

	BULWARY PRZY UL. HERBERTA NA OSIEDLU TBS W BIAŁYMSTOKU na działkach o nr ewid. geod. 43/29, 43/31 k. 146/11, 43/67, 44/52, 44/11, 44/12 i na części działki o nr ewid. geod 146/33
RODZAJ OPRACOWANIA:	PROJEKT WYKONAWCZY
PRZEDMIOT RYSUNKU:	CZĘŚCI POJEDYNCZE - PROFILE ŁĄ.15, ŁĄ.5 — 1:10
INWESTOR:	MIASTO BIAŁYSTOK 15-950 Białystok, ul. Słonimska Urząd Miejski Zarząd Dróg i Inwestycji Miejskich 15-399 Białystok ul.Hetmańska 81
JEDNOSTKA PROJEKTOWA:	ARKON Jan Kabac 15-711 Białystok ul. Konduktorska 19/1 — BIAŁYSTOK
BRANŻA:	KONSTRUKCJA
PROJEKTANT:	mgr inż. K. Szlegier PDL/0503/POOK/08
SPRAWDZAJĄCY:	mgr inż. K. Bryczek PDL/0591/POOK/09
DOKUMENTACJA CHRONIONA PRAWEM AUTORSKIM POWIELANIE I WYKORZYSTYWANIE BEZ ZGODY AUTORA PROJEKTU ZABRONIONE	K25