




ELEMENT t.6
skala 1:10

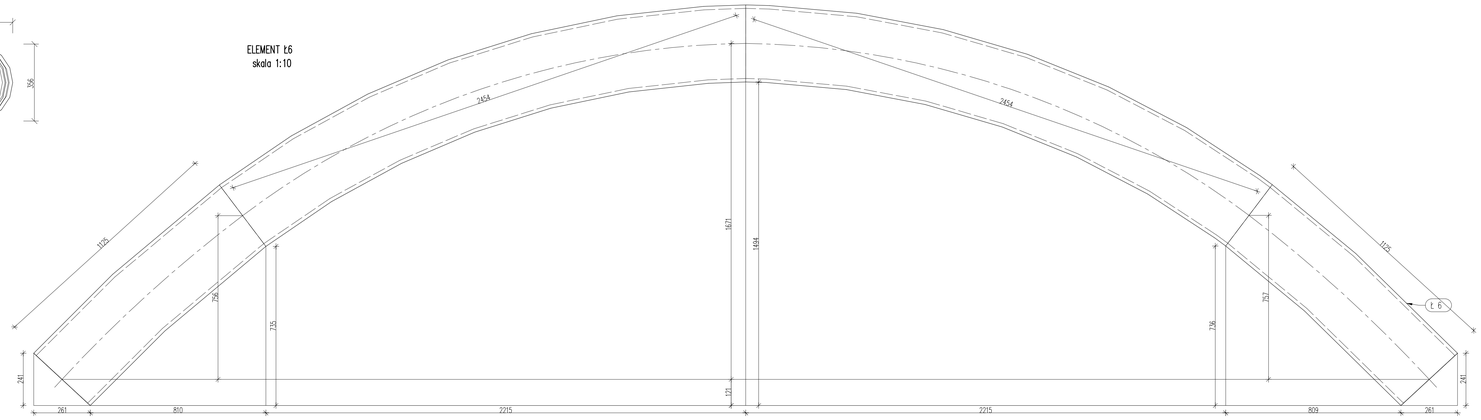



PROMIENIE GIĘCIA EL. t.6
skala 1:50

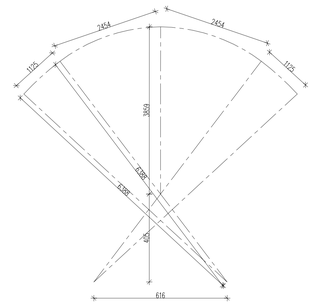

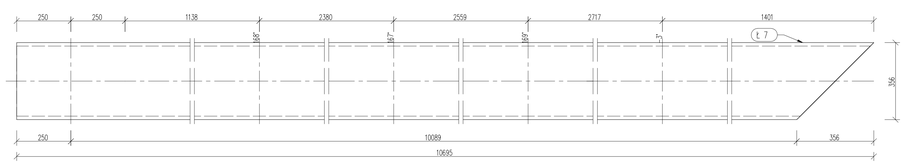


ELEMENT t.7
skala 1:10

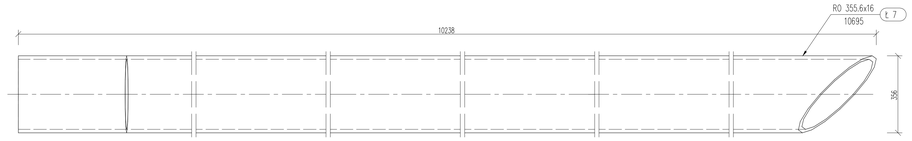

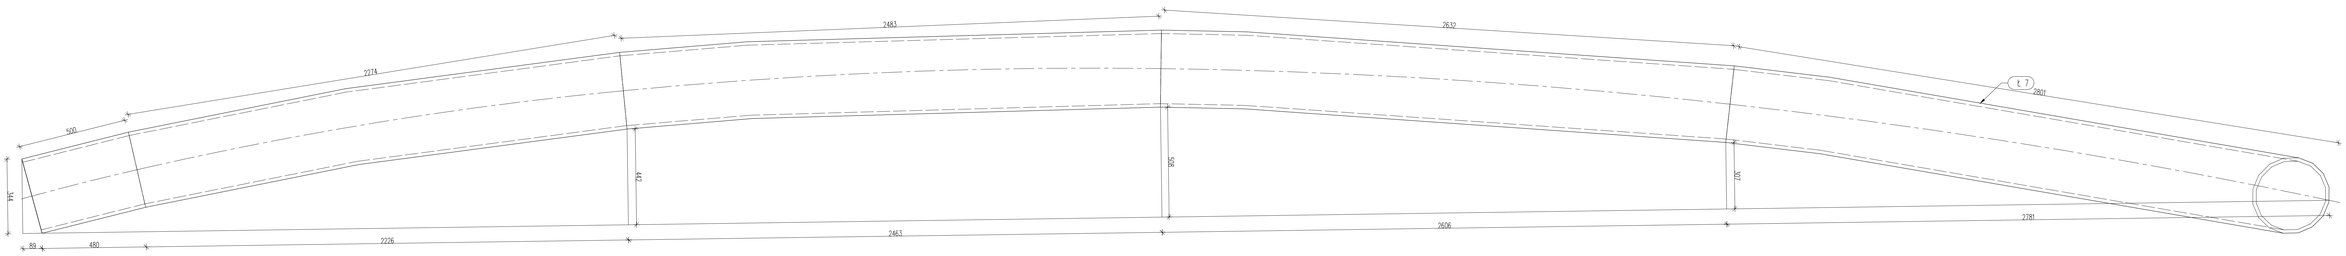

PROMIENIE GIĘCIA EL. t.7
skala 1:50

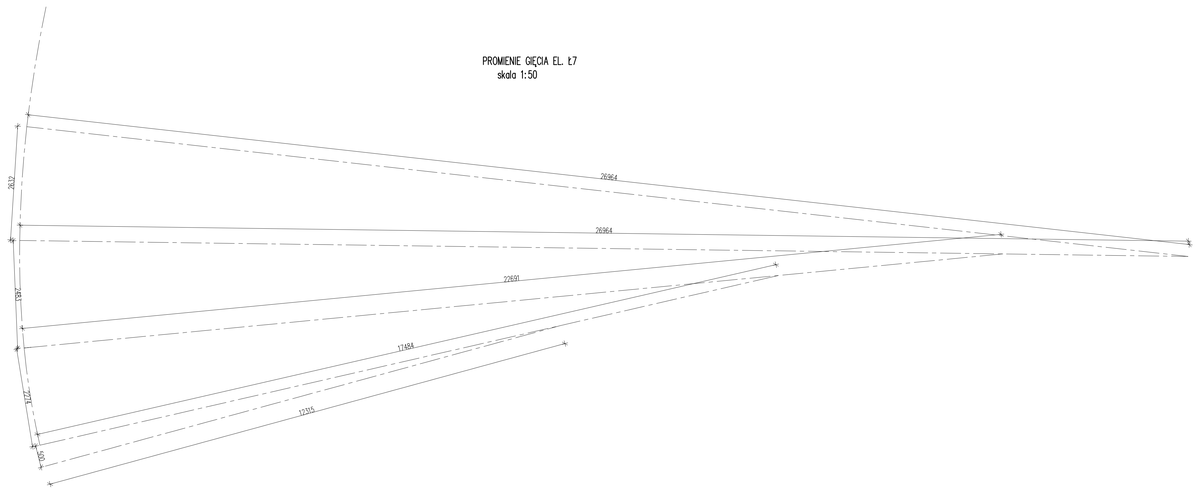

Stal konstrukcyjna S355

UWAGA:

1) Rozpatrywać z rysunkiem elementów oraz schematami montażowymi.
2) Projektuje się spawanie oraz malowanie elementów na budowie.
3) Malowanie wg. opisu technicznego.
4) Do elementów zamocować systemowe okucia oraz ciągna do montażu i napinania membrany.
5) Krzywizny zacięć dopasować do elementów

	BULWARY PRZY UL. HERBERTA NA OSIEDLU TBS W BIAŁYMSTOKU na działkach o nr. ewid. geod. 4323/9, 4323/14, 14/5/71, 4/67, 4/68, 4/71, 4/72 i na części działki o nr. ewid. geod 140/33
RODZAJ OPRACOWANIA:	PROJEKT WYKONAWCZY
PRZEDMIOT RYSUNKU:	CZĘŚCI POJEDYŃCZE - PROFILE t.6,7 — 1:10
INWESTOR:	MIASTO BIAŁYSTOK 15-950 Białystok, ul. Słonimska Urząd Miejski Zarząd Dróg i Inwestycji Miejskich 15-399 Białystok, ul Kawaleryjska 1
JEDNOSTKA PROJEKTOWA:	ARKON Jan Kabac 15-711 Białystok ul. Konduktorska 29/1, — BIAŁYSTOK
BRANŻA:	KONSTRUKCJA
PROJEKTANT:	mgr inż. K. Szlegier PDL/0053/POOK/08
SPRAWDZAJĄCY:	mgr inż. K. Stryczek PDL/0091/POOK/09
DOKUMENTACJA CHRONIONA PRAWEM AUTORSKIM POWIELANIE I WYKORZYSTYWANIE BEZ ZGODY AUTORA PROJEKTU ZABRONIONE	K26