





ELEMENT ł.8
skala 1:10

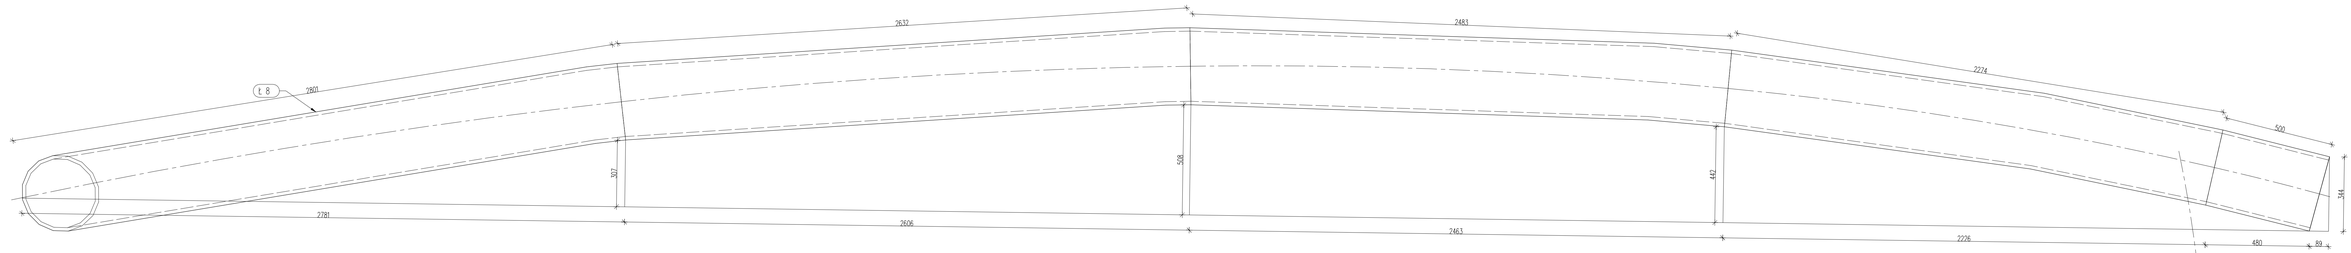

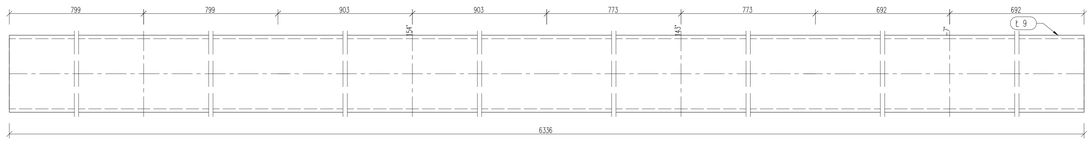

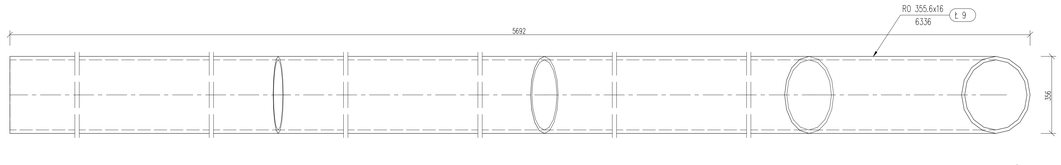


ELEMENT ł.9
skala 1:10

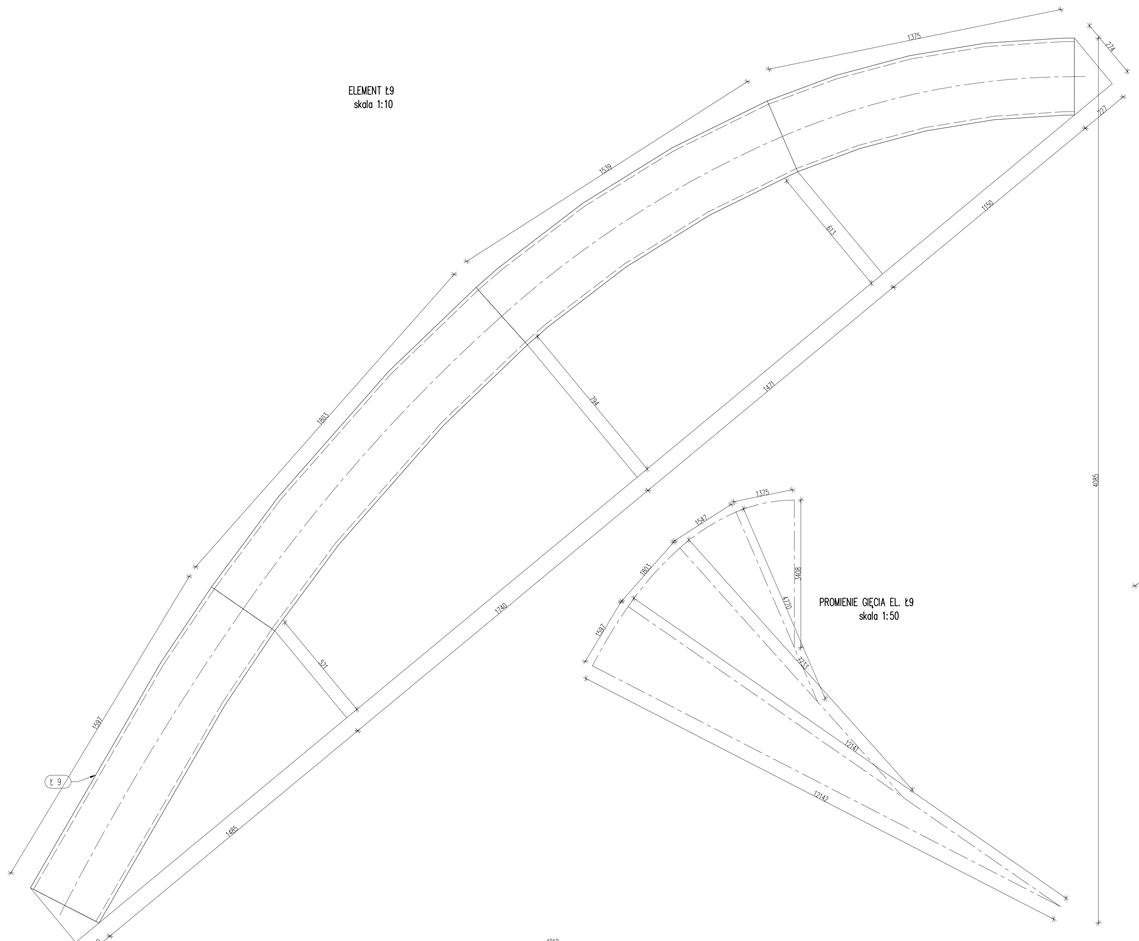


PROMIENIE GIĘCIA EL. ł.9
skala 1:50


PROMIENIE GIĘCIA EL. ł.8
skala 1:50

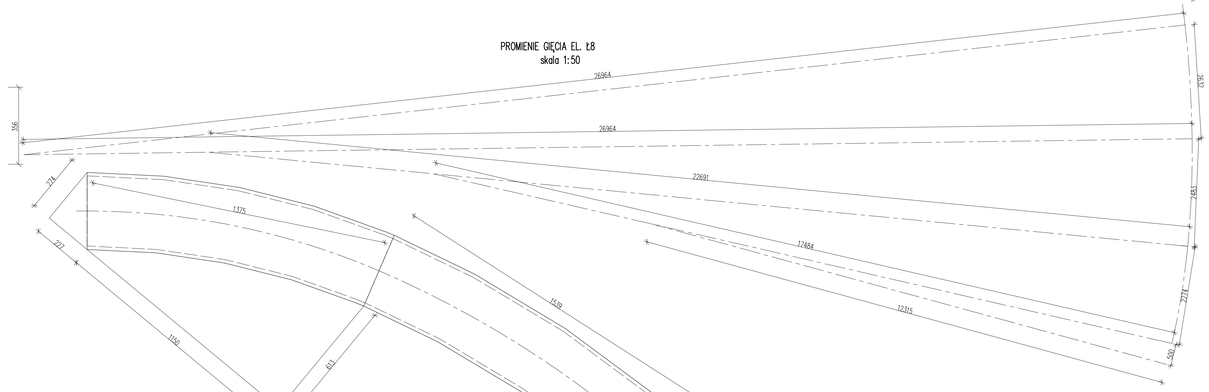

ELEMENT ł.10
skala 1:10

PROMIENIE GIĘCIA EL. ł.10
skala 1:50

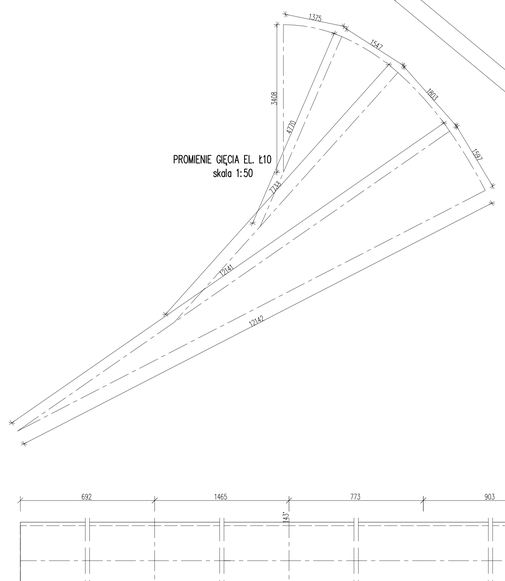

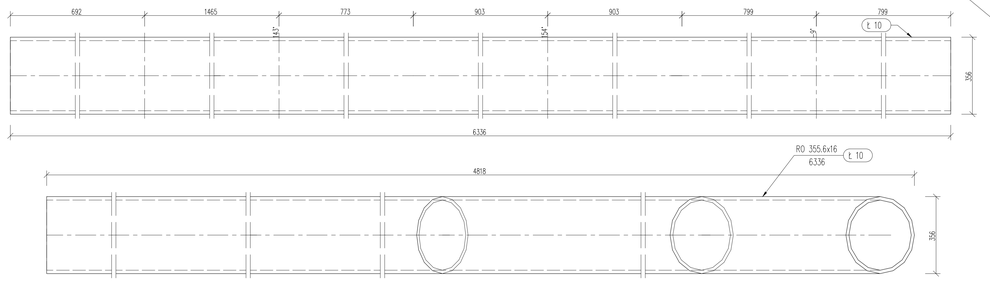

UWAGA:

1) Rozpatrywać z rysunkiem elementów oraz schematami montażowymi.
2) Projektuje się spawanie oraz malowanie elementów na budowie.
3) Malowanie wg. opisu technicznego.
4) Do elementów zamocować systemowe okucia oraz cięgna do montażu i napinania membrany.
5) Krzywizny zaciąć dopasować do elementów

Stal konstrukcyjna S355

BULWARY PRZY UL. HERBERTA NA OSIEDLU TBS W BIAŁYMSTOKU

na działkach nr nr: ewid. gryz. 4/2(3), 4/2(7), 4/4(1), 4/5(7), 4/6(7), 4/7(1), 4/8(3) i na części działki o nr. ewid. gryz. 140/3(2)

RODZAJ OPRACOWANIA:	PROJEKT WYKONAWCZY
PRZEDMIOT RYSUNKU:	CZĘŚCI POJEDYNCZE - PROFILE Ł8-10 — 1:10
INWESTOR:	MIASTO BIAŁYSTOK ul. Kilińskiego 1, 15-950 Białystok Urząd Miejski Zarząd Dróg i Inwestycji Miejskich ul. Kilińskiego 4 Białystok
JEDNOSTKA PROJEKTOWA:	ARKON Jan Kabac 15-711 Białystok ul. Konduktorska 29/1, — BIAŁYSTOK
BRANŻA:	KONSTRUKCJA
PROJEKTANT:	mgr inż. K. Szlegier PDL/0053/POOK/08
SPRAWDZAJĄCY:	mgr inż. K. Stryczek PDL/0091/POOK/09
DOKUMENTACJA CHRONIONA PRAWEM AUTORSKIM POWIELANIE I WYKORZYSTYWANIE BEZ ZGODY AUTORA PROJEKTU ZABRONIONE	K27