


Dotyczy poz. 7 w ZKZ załącznik 1A

Usunięcie nieczynnej kanalizacji deszczowej z rur betonowych 625 mb w tym:

- \varnothing 800 dł. ok. 555 mb
- \varnothing 200 dł. ok. 70 mb

Lokalizacja infrastruktury kolidującej na działkach w rejonie ulic: A. Mickiewicza-K. Ciolkowskiego

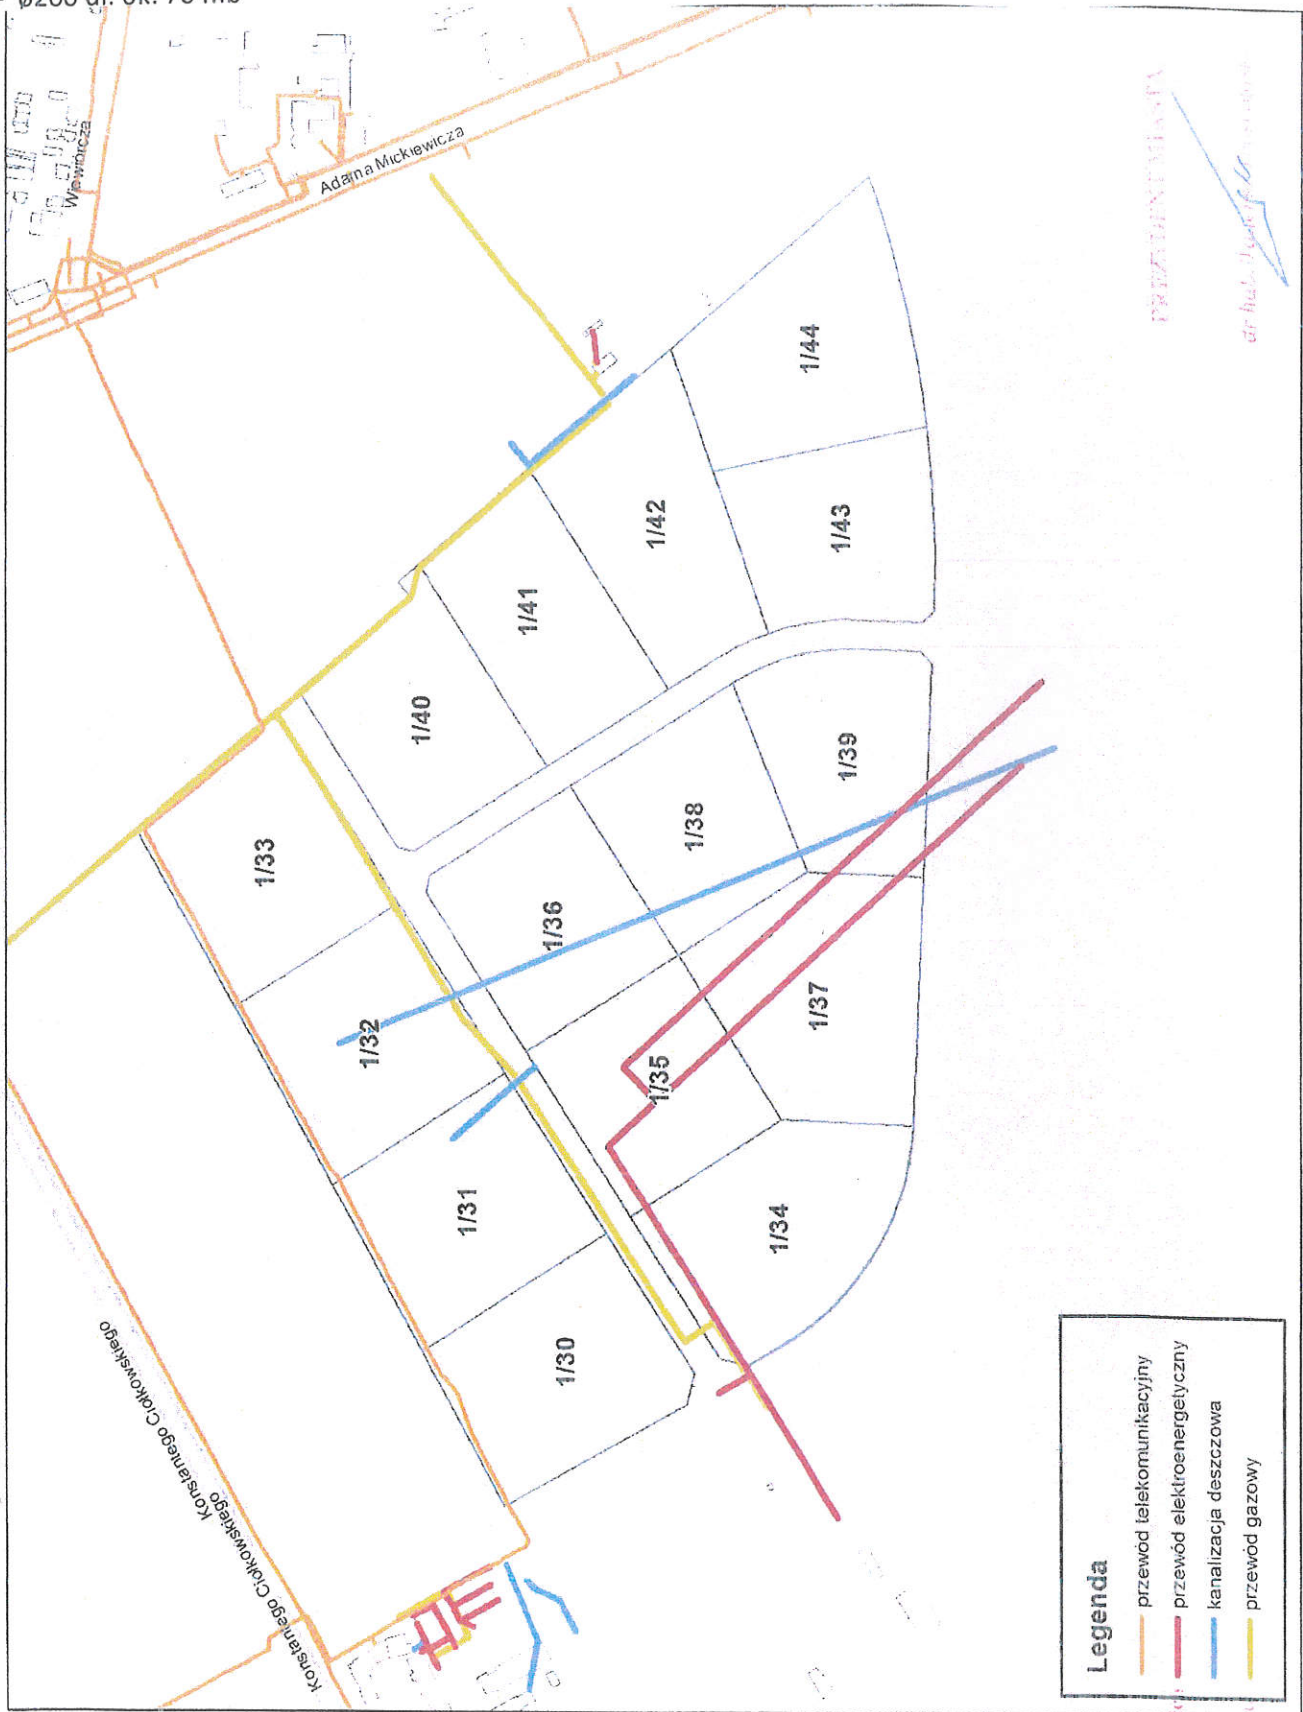

PREZESIDENTOWSKI
dr hab. inż. Andrzej...

30.06.2017r.

DYREKTOR
Zarządu Drog Miejskich
29.06.2017
CM