RZUT PIETRA
STAN ISTNIEJĄCY SKALA 1:100

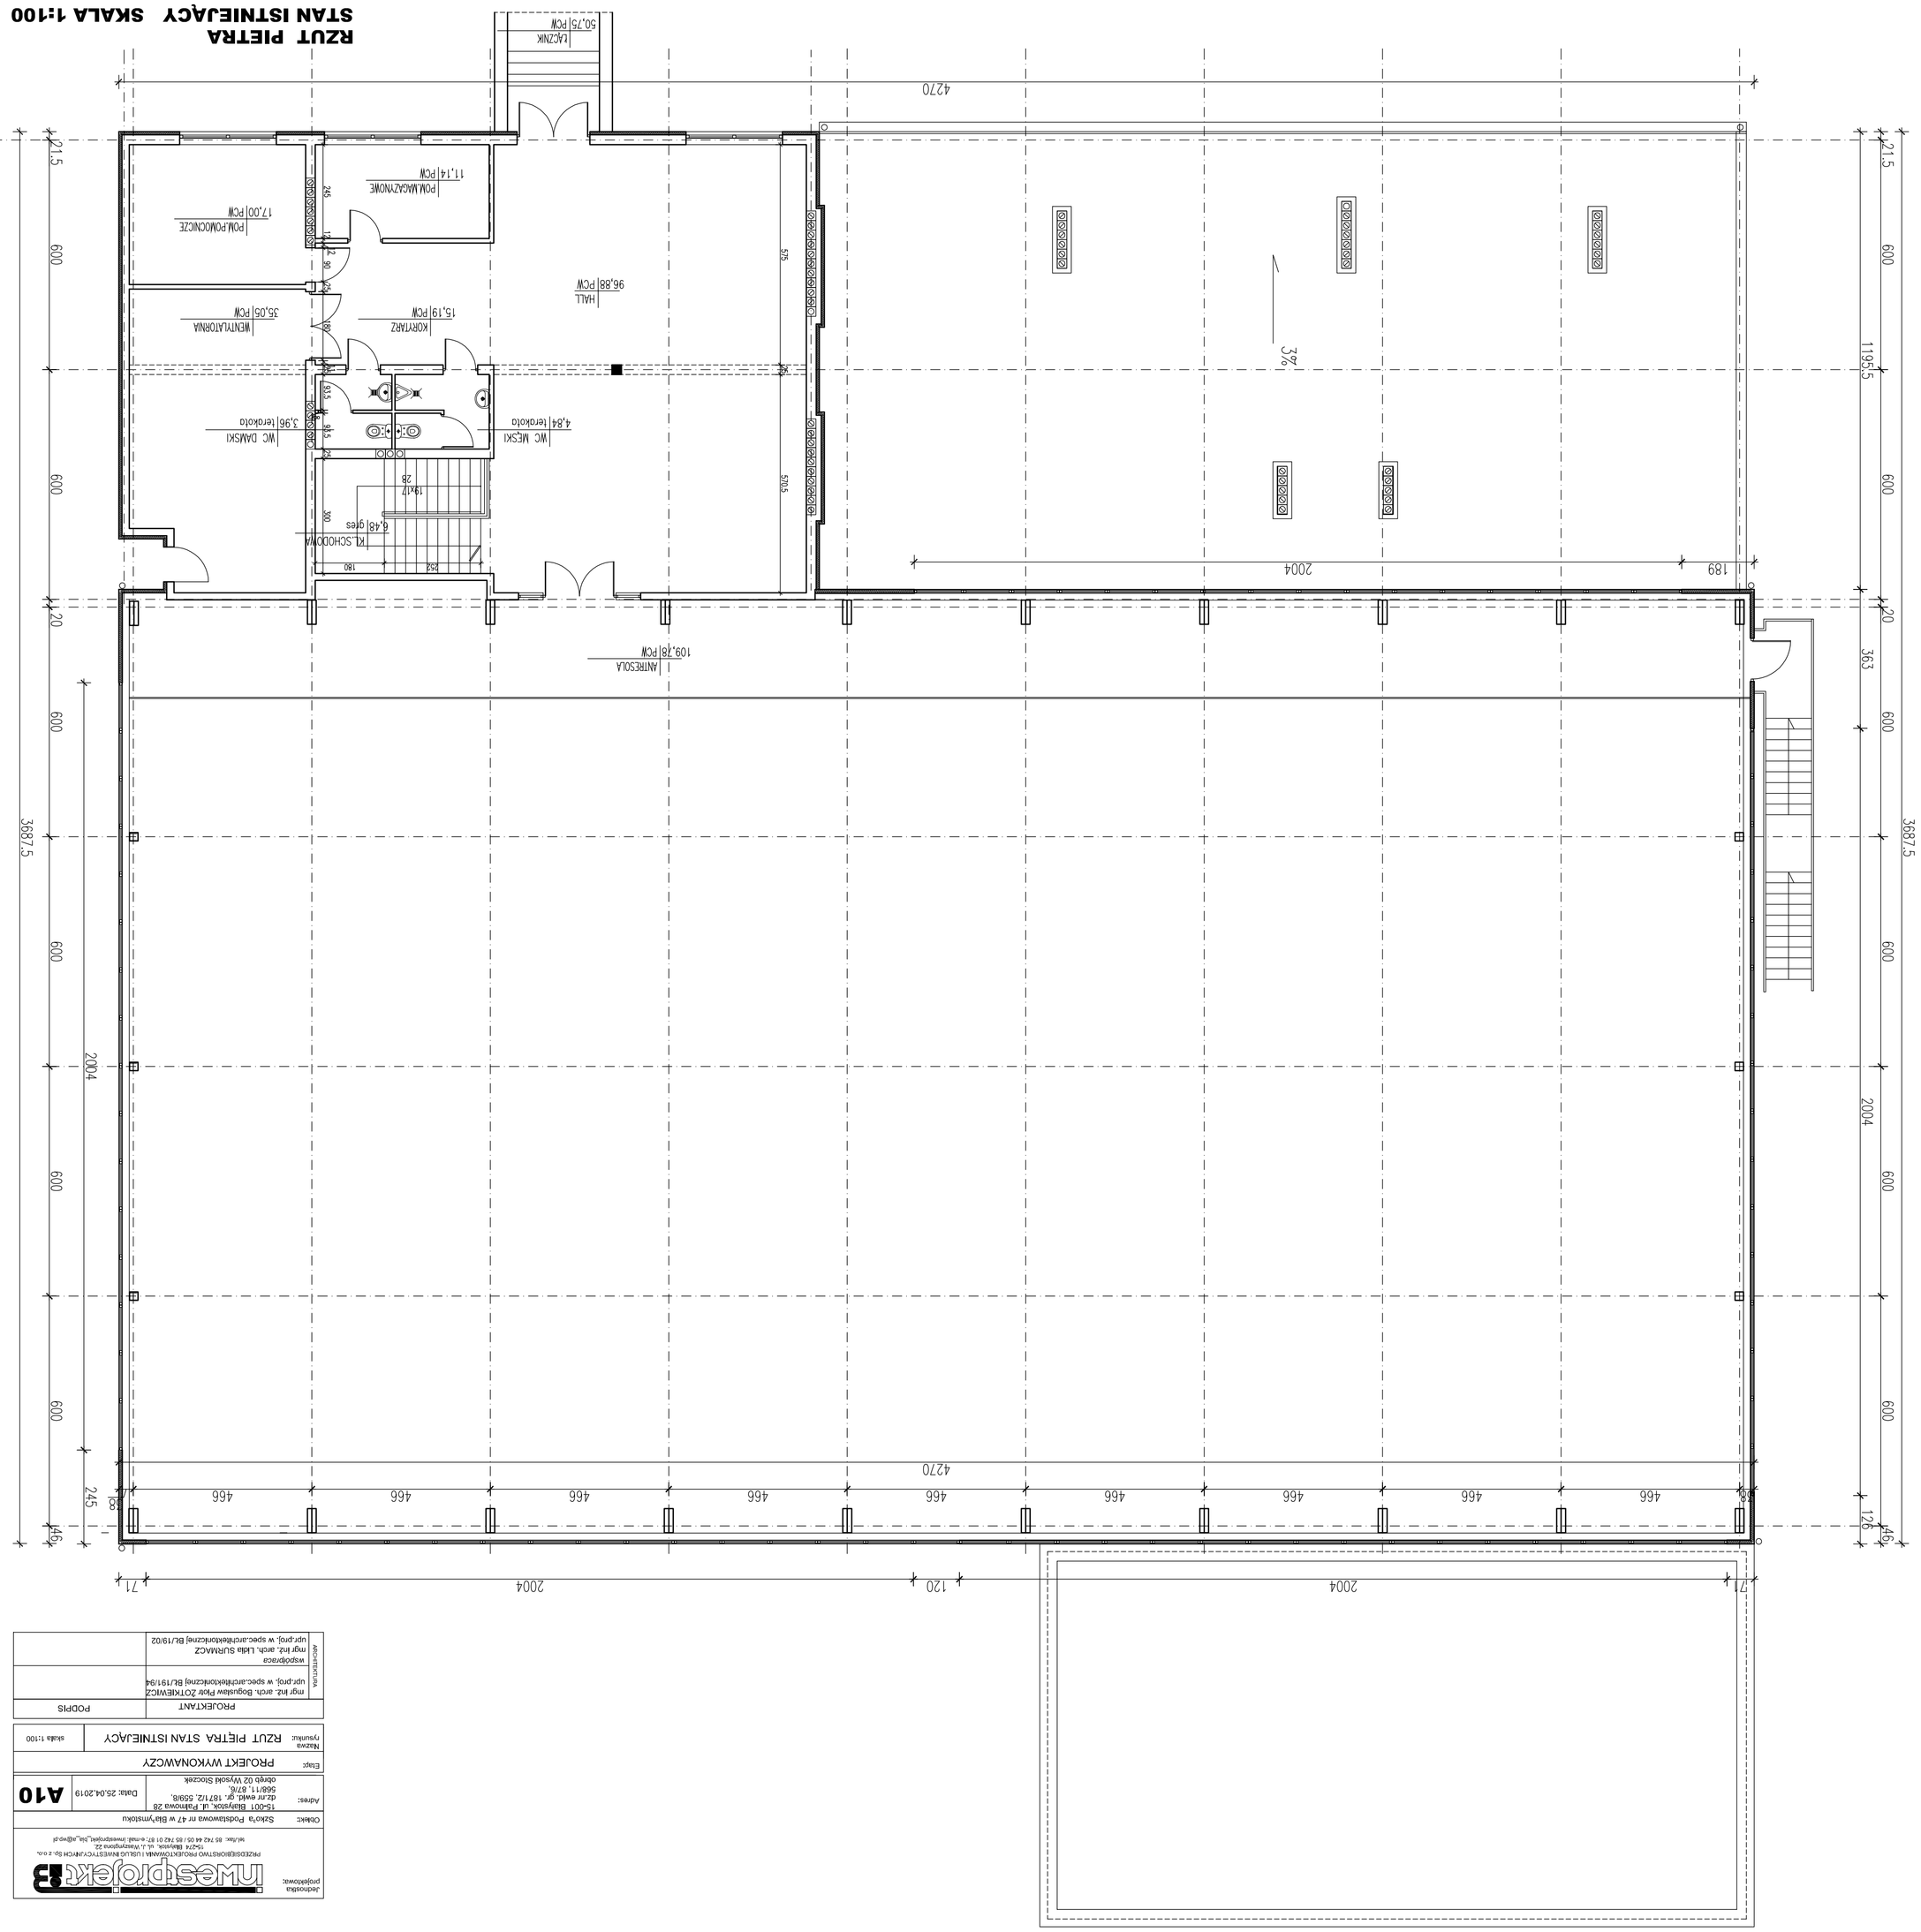

Jednostka projektowa:	investprojekt 3 PRZEDSIĘBIORSTWO PROJEKTOWANIA I USŁUG INWESTYCYJNYCH Sp. z o.o. 15-214 Białystok, ul. J. Wiśniewskiego 22 tel./fax: 85 742 44 05 / 85 742 01 87, e-mail: investprojekt_3@wp.pl	
Obiekt:	Szkoła Podstawowa nr 47 w Białymstoku	
Adres:	15-001 Białystok, ul. Palmowa 28 dz.nr ewid. gr. 1871/2, 559/8, 566/11, 87/6, obręb 02 Wysoki Stoczek	A10 Data: 25.04.2019
Etap:	PROJEKT WYKONAWCZY	
Nazwa rysunku:	RZUT PIETRA STAN ISTNIEJĄCY	skala 1:100
	PROJEKTANT	PODPIS
	mgr inż. arch. Bogusława Ryś ZOTKIEWICZ upr.proj. w spec.architektonicznej [BL/191/94	
	współpraca mgr inż. arch. Lidia SURMACZ upr.proj. w spec.architektonicznej [BL/19/02	