Jednostka projektowa:
PRZEDSIĘBIORSTWO PROJEKTOWANIA I USŁUG INWESTYCYJNYCH Sp. z o.o.
15-274 Białystok, ul. J. Waszyngtona 22,
tel./fax: 85 742 44 05 / 85 742 01 87; e-mail: inwestprojekt_bia_a@wp.pl

Obiekt: Szkoła Podstawowa nr 47 w Białymstoku

Adres: 15-001 Białystok, ul. Palmowa 28
dz.nr ewid. gr. 1871/2, 559/8, 568/11, 87/6,
obręb 02 Wysoki Stoczek

Data: 25.04.2019

A13

Etap: PROJEKT WYKONAWCZY

Nazwa rysunku: POLA BOISK W SALI GIMNASTYCZNEJ KOLORYSTYKA

skala 1:200

	PROJEKTANT	PODPIS
ARCHITEKTURA	mgr inż. arch. Bogusław Piotr ŻOTKIEWICZ upr.proj. w spec.architektonicznej BŁ/191/94	
	współpraca mgr inż. arch. Lidia SURMACZ upr.proj. w spec.architektonicznej BŁ/19/02	

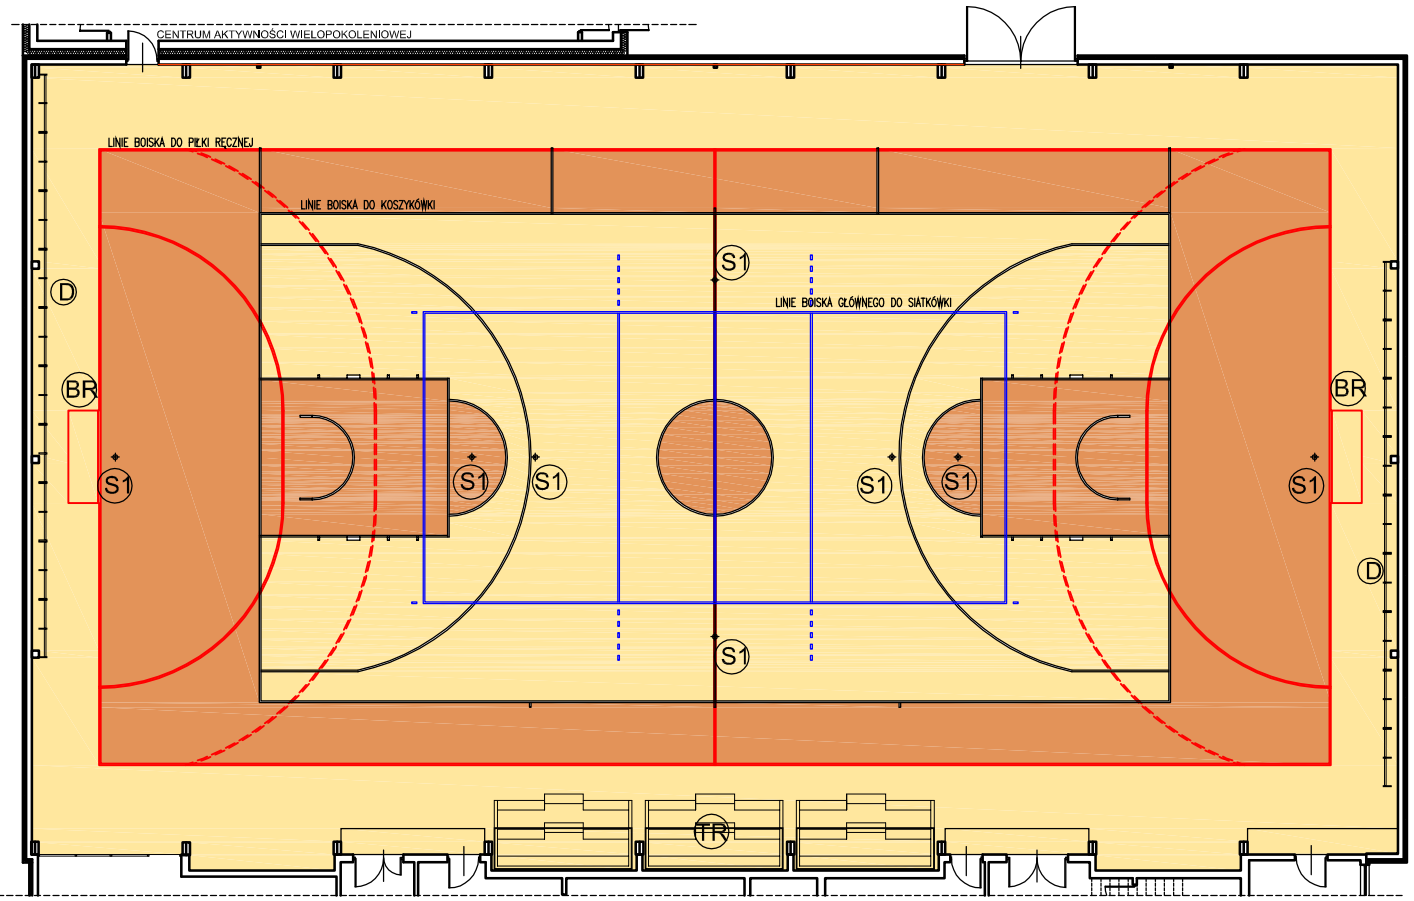

OBJAŚNIENIE OZNACZEŃ

- BOISKO DO PIŁKI RĘCZNEJ (1 BOISKO 38x19m)
- BOISKO GŁÓWNE DO KOSZYKÓWKI (1 BOISKO 28x15m)
- BOISKO GŁÓWNE DO SIATKÓWKI (1 BOISKO 18x9m)

LINIE BOISKA DO PIŁKI RĘCZNEJ MALOWAĆ NA KOLOR – CZERWONY – SZER. LINII 5CM
LINIE BOISKA GŁÓWNEGO DO KOSZYKÓWKI MALOWAĆ NA KOLOR – BIAŁY – SZER. LINII 5CM
LINIE BOISKA GŁÓWNEGO DO SIATKÓWKI MALOWAĆ NA KOLOR – NIEBIESKI – SZER. LINII 5CM

(D) DRABINKI GIMNASTYCZNE PRZYŚCIENNE PODWÓJNE – 19 szt.
+(S1) SŁUPKI DO SIATKÓWKI ALUMINIOWE O PROF. OWALNYM – 3 KOMPLETY

(BR) BRAMKI DO PIŁKI RĘCZNEJ PRZYKRĘCANE DO PODŁOGI – 1 KOMPLET (2 BRAMKI)
(TR) TRYBUNY RUCHOME TELESKOPOWE Z SIEDZISKAMI TYPU "ŁAWKA" – 3 SZT.

PODŁOGA SPORTOWA KOLOR BEŻOWY /NCS: S 2020-Y10R/
PODŁOGA SPORTOWA KOLOR ŻÓŁTY /NCS: S 1050-Y20R/

POLA BOISK W SALI GIMNASTYCZNEJ - KOLORYSYKA
skala 1 : 200