A warstwy istniejące

PŁYTA DACHOWA ATLANTIS Z DWUSTRONNĄ OKŁADZINĄ Z LEKKO RYFLOWANEJ BLACHY STALOWEJ OCYNKOWANEJ GR. 0,5mm Z POLIESTROWĄ POWŁOKĄ
PAPA PODKŁADOWA MOCOWANA MECHANICZNIE
PŁATWIE STALOWE
RYGLE STALOWE KRATOWE

B warstwy istniejące

2xPAPA TERMOZGRZEWALNA Z POSYPKĄ
WARSTWA WYRÓWNAWCZA GR. 4cm
WARSTWA OCHRONNA PAPA ASF /FOLIA PE GR.0,2mm/
STYROPIAN GR. 16cm
PAROIZOLACJA 1xPAPA ASF. /FOLOA PE GR. 0,2mm/
PŁYTA ŻELBETOWA GR.15cm
TYNK CEM.-WAP.

C warstwy istniejące

POSADZKA
WARSTWA WYRÓWNAWCZA GR. 4cm
WARSTWA OCHRONNA PAPA ASF /FOLIA PE GR.0,2mm/
IZOLACJA AKUSTYCZNA PŁ. PILŚNIOWA MIĘKKA NAD POM. "MOKRYMI" PAROIZOLACJA FOLIA PE GR.0,2mm
PŁYTA ŻELBETOWA GR.15cm
TYNK CEM.-WAP.

D PROJEKTOWANA WYKŁADZINA PCV

warstwy istniejące
WYKŁADZINA PCV DO DEMONTAŻU
WARSTWA WYRÓWNAWCZA GR. 4cm
IZOLACJAPRZECIWWILGOCIOWA 2XPAPA ASR. NA LEPIKU
WARSTWA IZOLACJI TERMICZNEJ - STYROPIAN OBWODOWO PASEM SZER.1,0M GR. 5cm
PIASEK ZAGĘSZCZONY GR. 5cm
WARSTWA ODSĄCZAJĄCAGR. 10cm

E PROJEKTOWANA PODŁOGA SPORTOWA GR.4CM

warstwy istniejące
WARSTWA PULASTIC 2000 GR. 1,1cm
PŁYTA ŻELBETOWA GR. 16cm
WARSTWA IZOLACJI PRZECIWWODNEJ 2xPAPA ASF. NA LEPIKU
WARSTWA IZOLACJI TERMICZNEJ - STYROPIAN OBWODOWO PASEM SZER.1,0M GR. 5cm
WARSTWA STABILIZUJĄCA CHUDY BETON
WARSTWA ODSĄCZAJĄCAGR. 10cm

Jednostka projektowa:

inwestprojekt

PRZEDSIĘBIORSTWO PROJEKTOWANIA I USŁUG INWESTYCYJNYCH Sp. z o.o.
15-274 Białystok, ul. J. Waszyngtona 22,
tel./fax: 85 742 44 05 / 85 742 01 87; e-mail: inwestprojekt_bla_a@wp.pl

Obiekt: Szko³a Podstawowa nr 47 w Bia³ymstoku

Adres: 15-001 Białystok, ul. Palmowa 28
dz.nr ewid. gr. 1871/2, 559/8, 568/11, 87/6,
obręb 02 Wysoki Stoczek

Data: 25.04.2019

A6

Etap: PROJEKT WYKONAWCZY

Nazwa rysunku: PRZEKRÓJ PIONOWY A - A

skala 1:100

	PROJEKTANT	PODPIS
ARCHITEKTURA	mgr inż. arch. Bogusław Piotr ŻOTKIEWICZ upr.proj. w spec.architektonicznej BŁ/191/94	
	współpraca mgr inż. arch. Lidia SURMACZ upr.proj. w spec.architektonicznej BŁ/19/02	

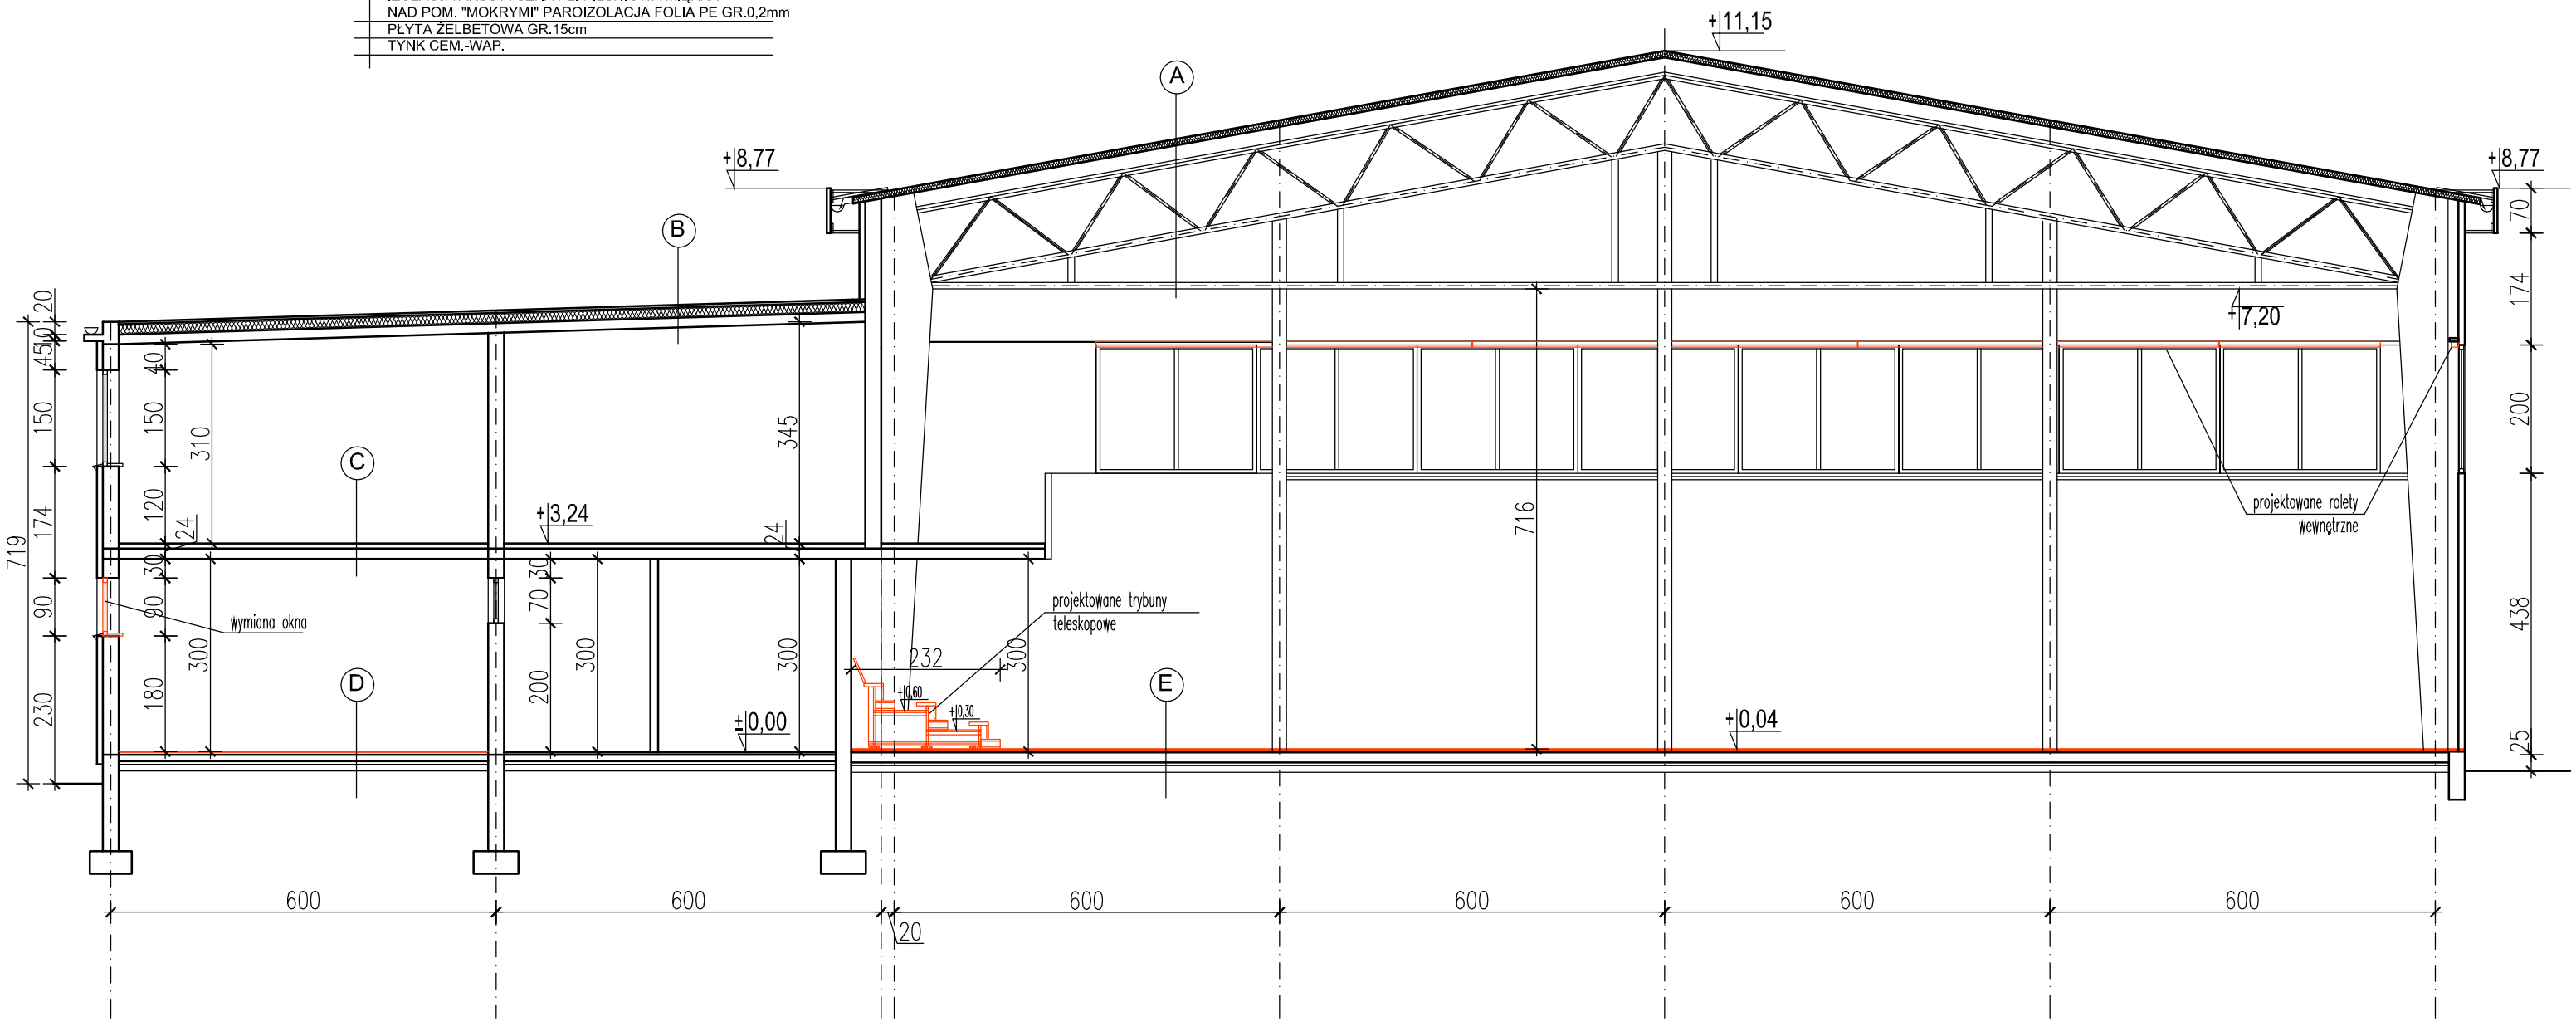

PRZEKRÓJ PIONOWY A - A SKALA 1:100