Jednostka projektowa:

PRZEDSIĘBIORSTWO PROJEKTOWANIA I USŁUG INWESTYCYJNYCH Sp. z o.o.
15-274 Białystok, ul. J. Waszyngtona 22,
tel./fax: 85 742 44 05 / 85 742 01 87; e-mail: inwestprojekt_bia_a@wp.pl

Obiekt:	Szko³a Podstawowa nr 47 w Bia³ymstoku		
Adres:	15-001 Białystok, ul. Palmowa 28 dz.nr ewid. gr. 1871/2, 559/8, 568/11, 87/6, obręb 02 Wysoki Stoczek	Data: 25.04.2019	**A7**
Etap:	PROJEKT BUDOWLANY		
Nazwa rysunku:	ELEWACJA WYKONAWCZY		skala 1:200

	PROJEKTANT	PODPIS
ARCHITEKTURA	mgr inż. arch. Bogusław Piotr ŻOTKIEWICZ upr.proj. w spec.architektonicznej BŁ/191/94	
	współpraca mgr inż. arch. Lidia SURMACZ upr.proj. w spec.architektonicznej BŁ/19/02	

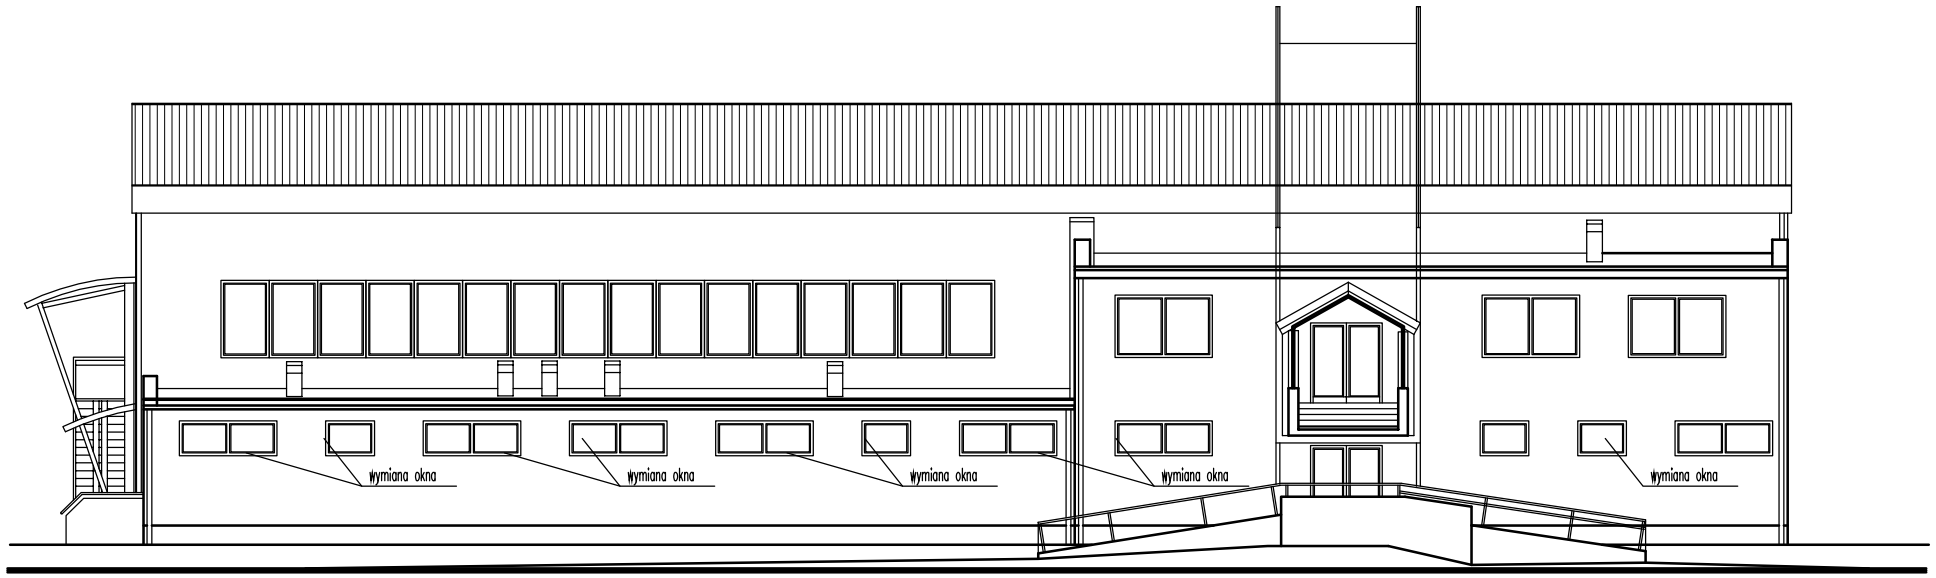

ELEWACJA POŁUDNIOWA SKALA 1:200