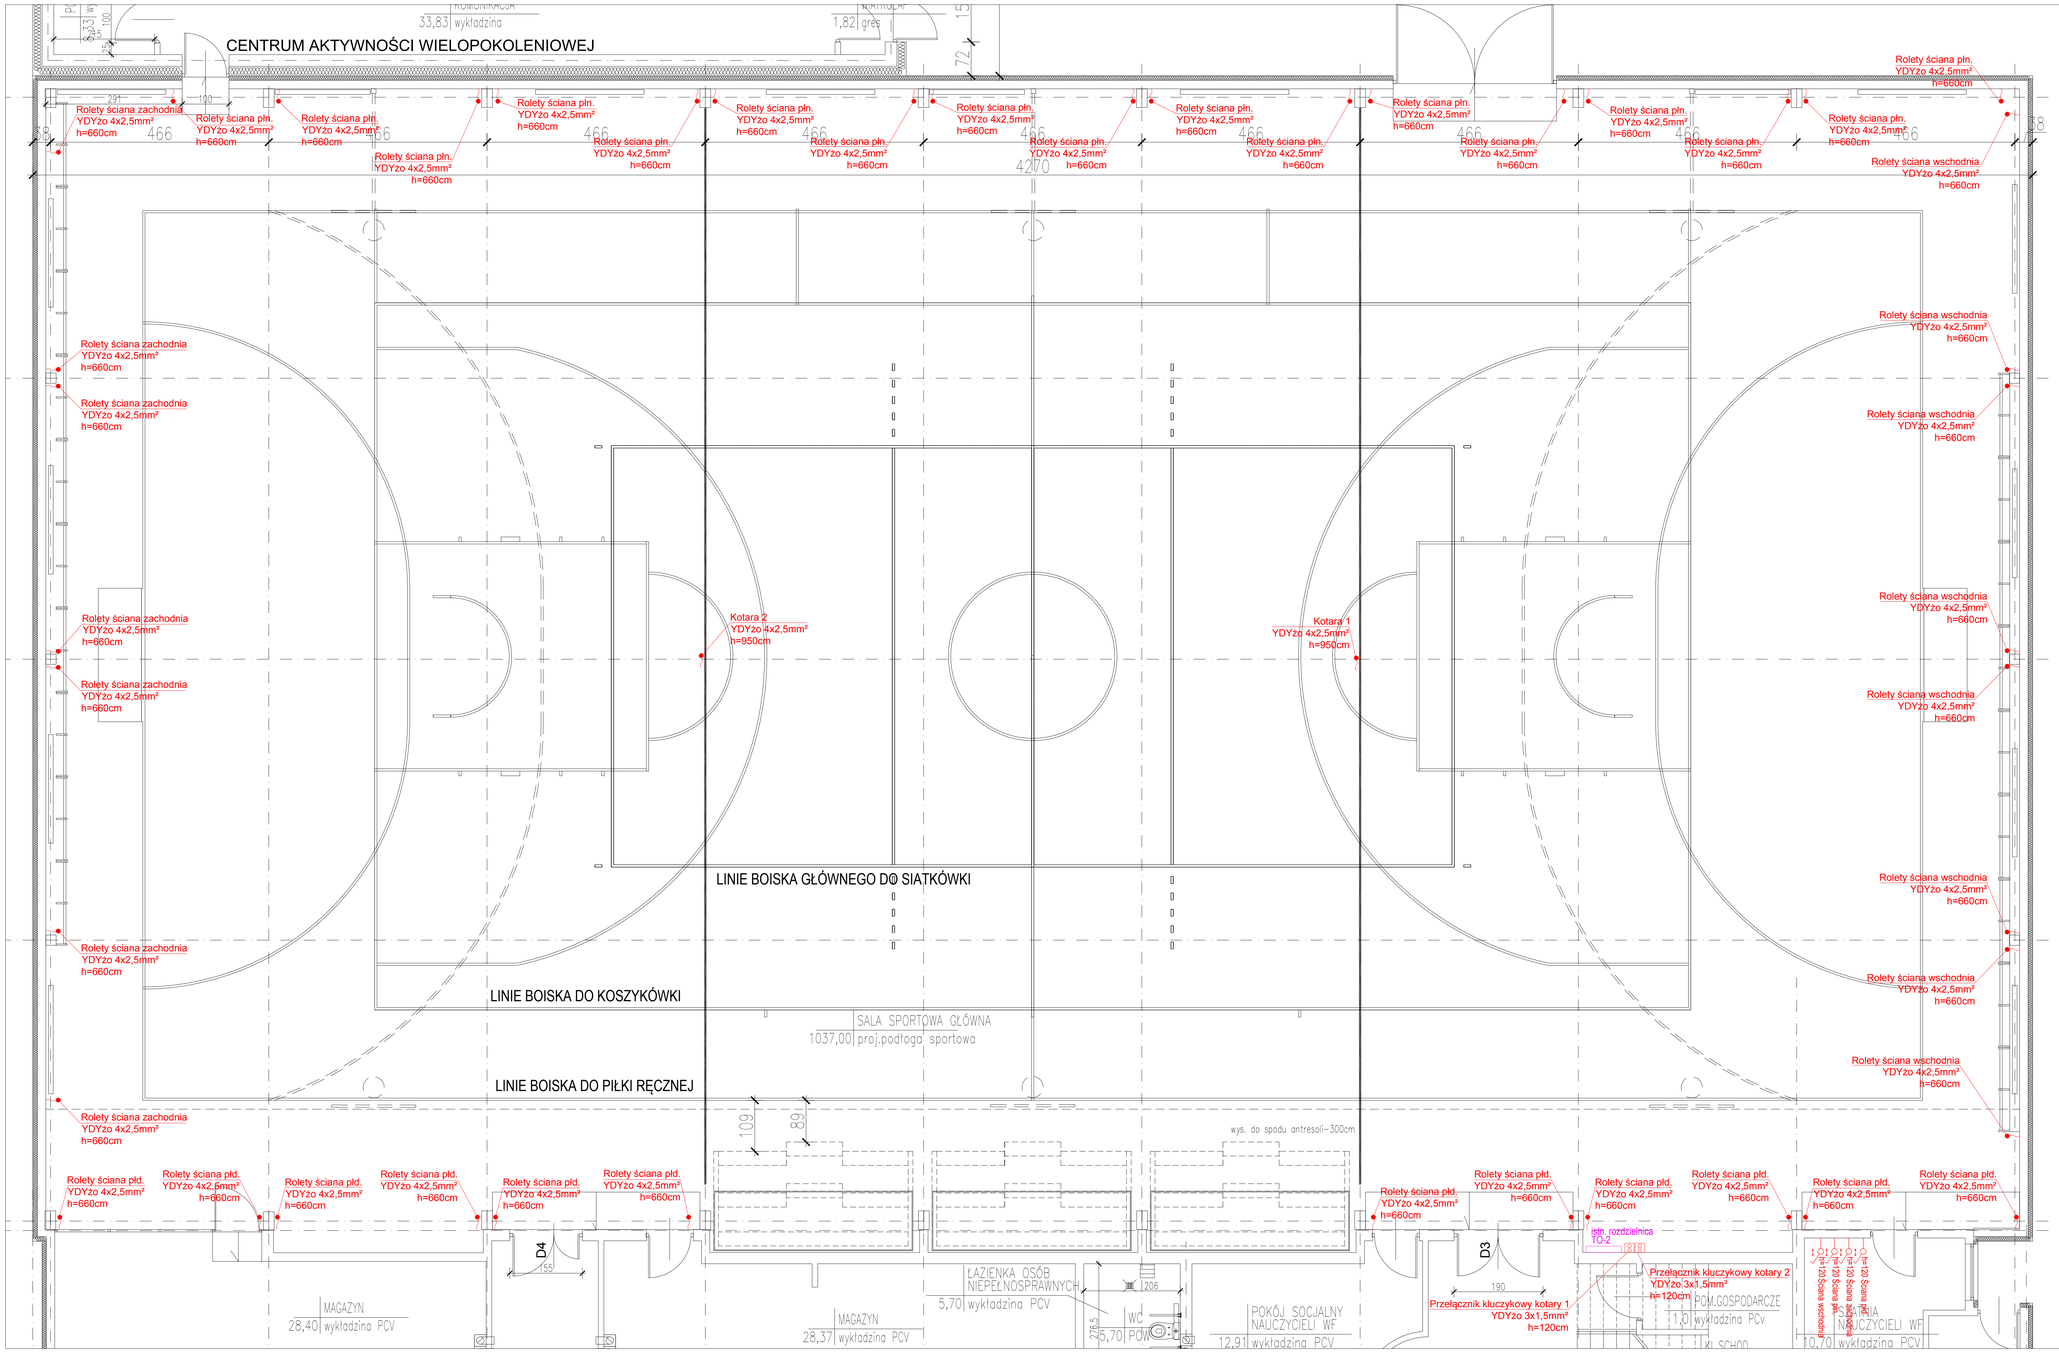

LEGENDA:

- proj. wypust kablowy 230V
- proj. przełącznik kluczykowy kotary dzielącej
- h=120 proj. przycisk sterujący do rolet 10A, 250V

Jednostka projektowa:	inwestprojekt B PRZEDSIĘBIORSTWO PROJEKTOWANIA I USŁUG INWESTYCYJNYCH Sp. z o.o. 10-274 Białystok, ul. z Wiesiołowej 22, tel./fax: 85 742 64 00 / 85 742 51 87 e-mail: inwestprojekt_bio_w@wp.pl
Obiekt:	Szkoła Podstawowa nr 47 w Białymstoku
Adres:	15-001 Białystok ul. Parmowa 28
Data: 25.04.2019	E02
Etap:	PROJEKT WYKONAWCZY
Nazwa rysunku:	INSTALACJE ELEKTRYCZNE SALA GIMNASTYCZNA
skala 1:50	
Projektant:	mgr inż. Erwin Nowakowski upr. nr POL/0080/POOE/13