



Szczegóły konstrukcyjne - uzupełnienie skala 1:50

Budowa ul. Owocowej w Białymstoku

Szczegół "F" obrzeża 6x20cm
skala 1:20

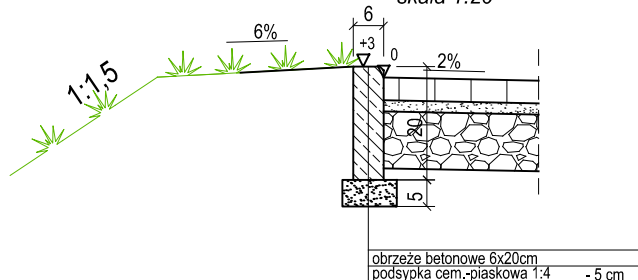

Szczegół zabezpieczenie chodnika przy nasypie
obrzeża 2x8x30cm
skala 1:20

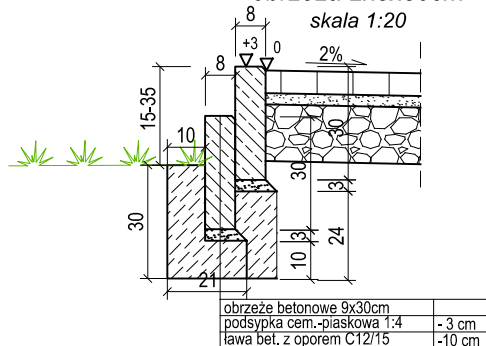

PRACOWNIA PROJEKTOWA KOMI Sp. z o.o. 		Pracownia Projektowa KOMI Sp. z o.o. 15 - 274 Białystok, ul. Waszyngtona 24 m.197 email: biurokomi@gmail.com phukomi@op.pl tel./fax 85 74 20 117, tel. 85 811 09 09
Nazwa rysunku:	szczegóły konstrukcyjne- uzupełnienie	Skala: 1:50
Inwestor:	Miasto Białystok - Prezydent Miasta Białegostoku	Data: III.2019
Obiekt:	Budowa ulicy Owocowej w Białymstoku	Nr rysunku: 5
Stadium:	Projekt Wykonawczy/Projekt Budowlany	
Branża/Projektant:	Nr upr.:	Podpis:
DROGOWA: mgr inż. A. Kalinowski	PDL/0036/POOD/09 w spec. drogowej	
Współpraca:		