

ZARZĄDZENIE NR 593/19
PREZYDENTA MIASTA BIAŁEGOSTOKU
z dnia ...18...lipca 2019 r.

zmieniające zarządzenie w sprawie ustalenia zasad handlu związanego ze świętem „Wszystkich Świętych” na części nieruchomości stanowiących drogi publiczne i drogi wewnętrzne, dla których zarządcą jest Prezydent Miasta Białegostoku.

Na podstawie art. 30 ust. 2 pkt. 3 ustawy z dnia 8 marca 1990 r. o samorządzie gminnym (Dz. U. z 2019 r. poz. 506) i art. 8 ust. 2, art. 20 w zw. z art. 19 ust. 2 pkt 4 ustawy z dnia 21 marca 1985 r. o drogach publicznych (Dz. U. z 2018 r. poz. 2068 z późn. zm.¹) zarządza się, co następuje:

§ 1

W Regulaminie stanowiącym załącznik do Zarządzenia Nr 690/16 Prezydenta Miasta Białegostoku z dnia 11 lipca 2016 r. w sprawie ustalenia zasad handlu związanego ze świętem „Wszystkich Świętych” na części nieruchomości stanowiących drogi publiczne i drogi wewnętrzne, dla których zarządcą jest Prezydent Miasta Białegostoku wprowadza się następujące zmiany:

- 1) w załączniku nr 1 do Regulaminu usytuowanie stanowisk sprzedaży przy ul. Wł. Raginisa, ul. ks. S. Suchowolca i Al. Konstytucji 3 Maja otrzymuje brzmienie przedstawione graficznie, zgodnie z załącznikiem nr 1 do niniejszego Zarządzenia;
- 2) załącznik nr 2 do Regulaminu otrzymuje brzmienie, zgodnie z załącznikiem nr 2 do niniejszego Zarządzenia;
- 3) załącznik nr 3 do Regulaminu otrzymuje brzmienie, zgodnie z załącznikiem nr 3 do niniejszego Zarządzenia.

§ 2

Wykonanie Zarządzenia powierza się Zastępcy Prezydenta nadzorującemu Zarząd Dróg Miejskich oraz Dyrektorowi Zarządu Dróg Miejskich.

§ 3

Zarządzenie wchodzi w życie z dniem podpisania i podlega podaniu do publicznej wiadomości poprzez wywieszenie na tablicy ogłoszeń i zamieszczenie na stronach internetowych Urzędu Miejskiego w Białymstoku.


PREZYDENT MIASTA

dr hab. Tadeusz Truskolaski

¹ Zmiany tekstu jednolitego wymienionej ustawy zostały ogłoszone w Dz. U. z 2018 r. poz. 12, poz. 317, z 2019 r. poz. 698, poz. 730

ul. Ks. S. Suchowolca
w Białymstoku

Załącznik Nr 1
do Regulaminu

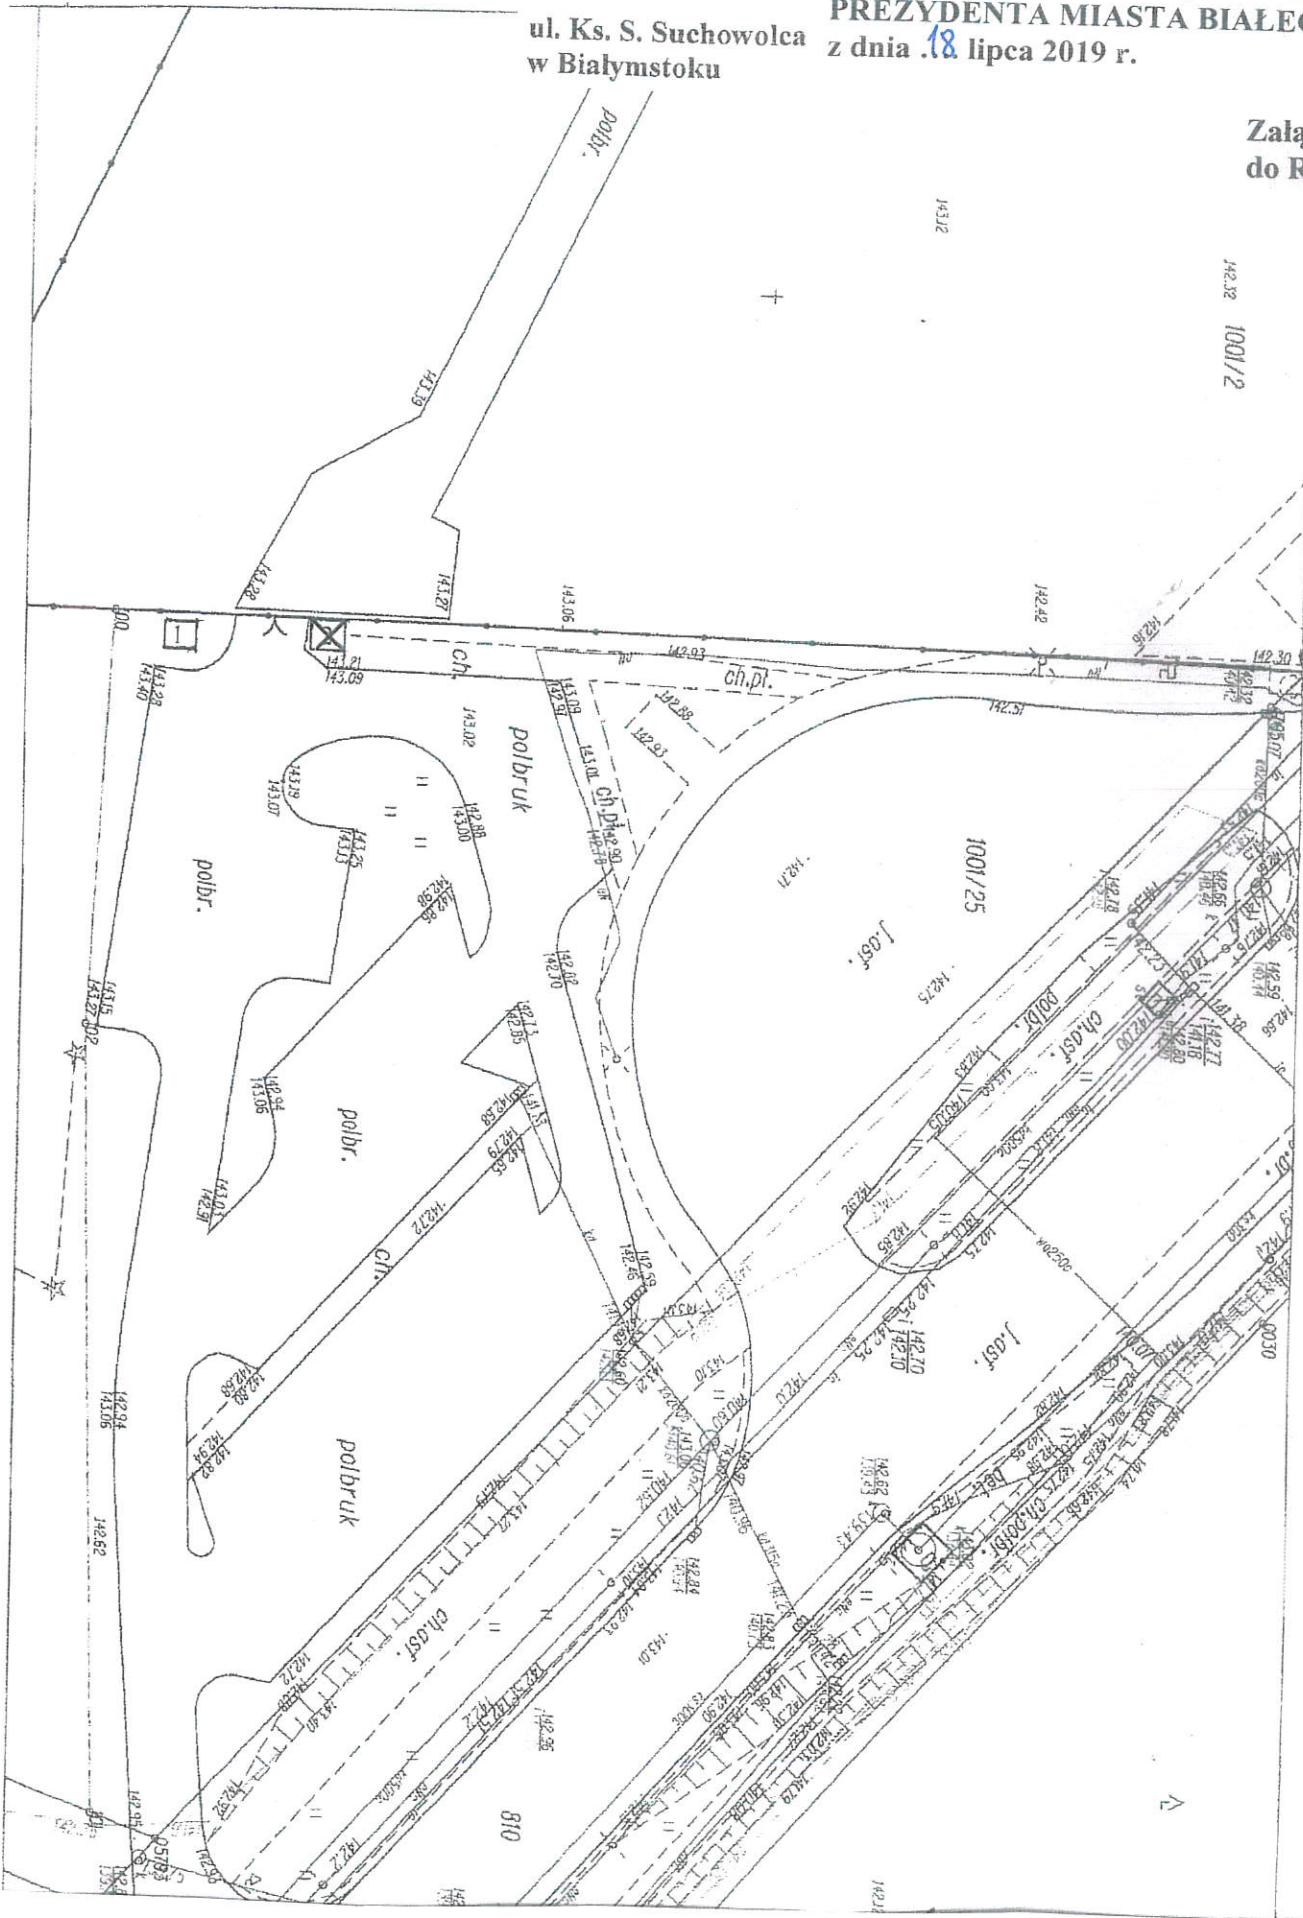


SKALA 1:500

DYREKTOR
Zarządu Dróg Miejskich
Bożena Zawadzka

PREZYDENT MIASTA
dr hab. Tadeusz Truskolaski

Załącznik nr 1 do ZARZĄDZENIA NR 593/19
PREZYDENTA MIASTA BIAŁEGOSTOKU
z dnia 18. lipca 2019 r.

Załącznik Nr 1
do Regulaminu

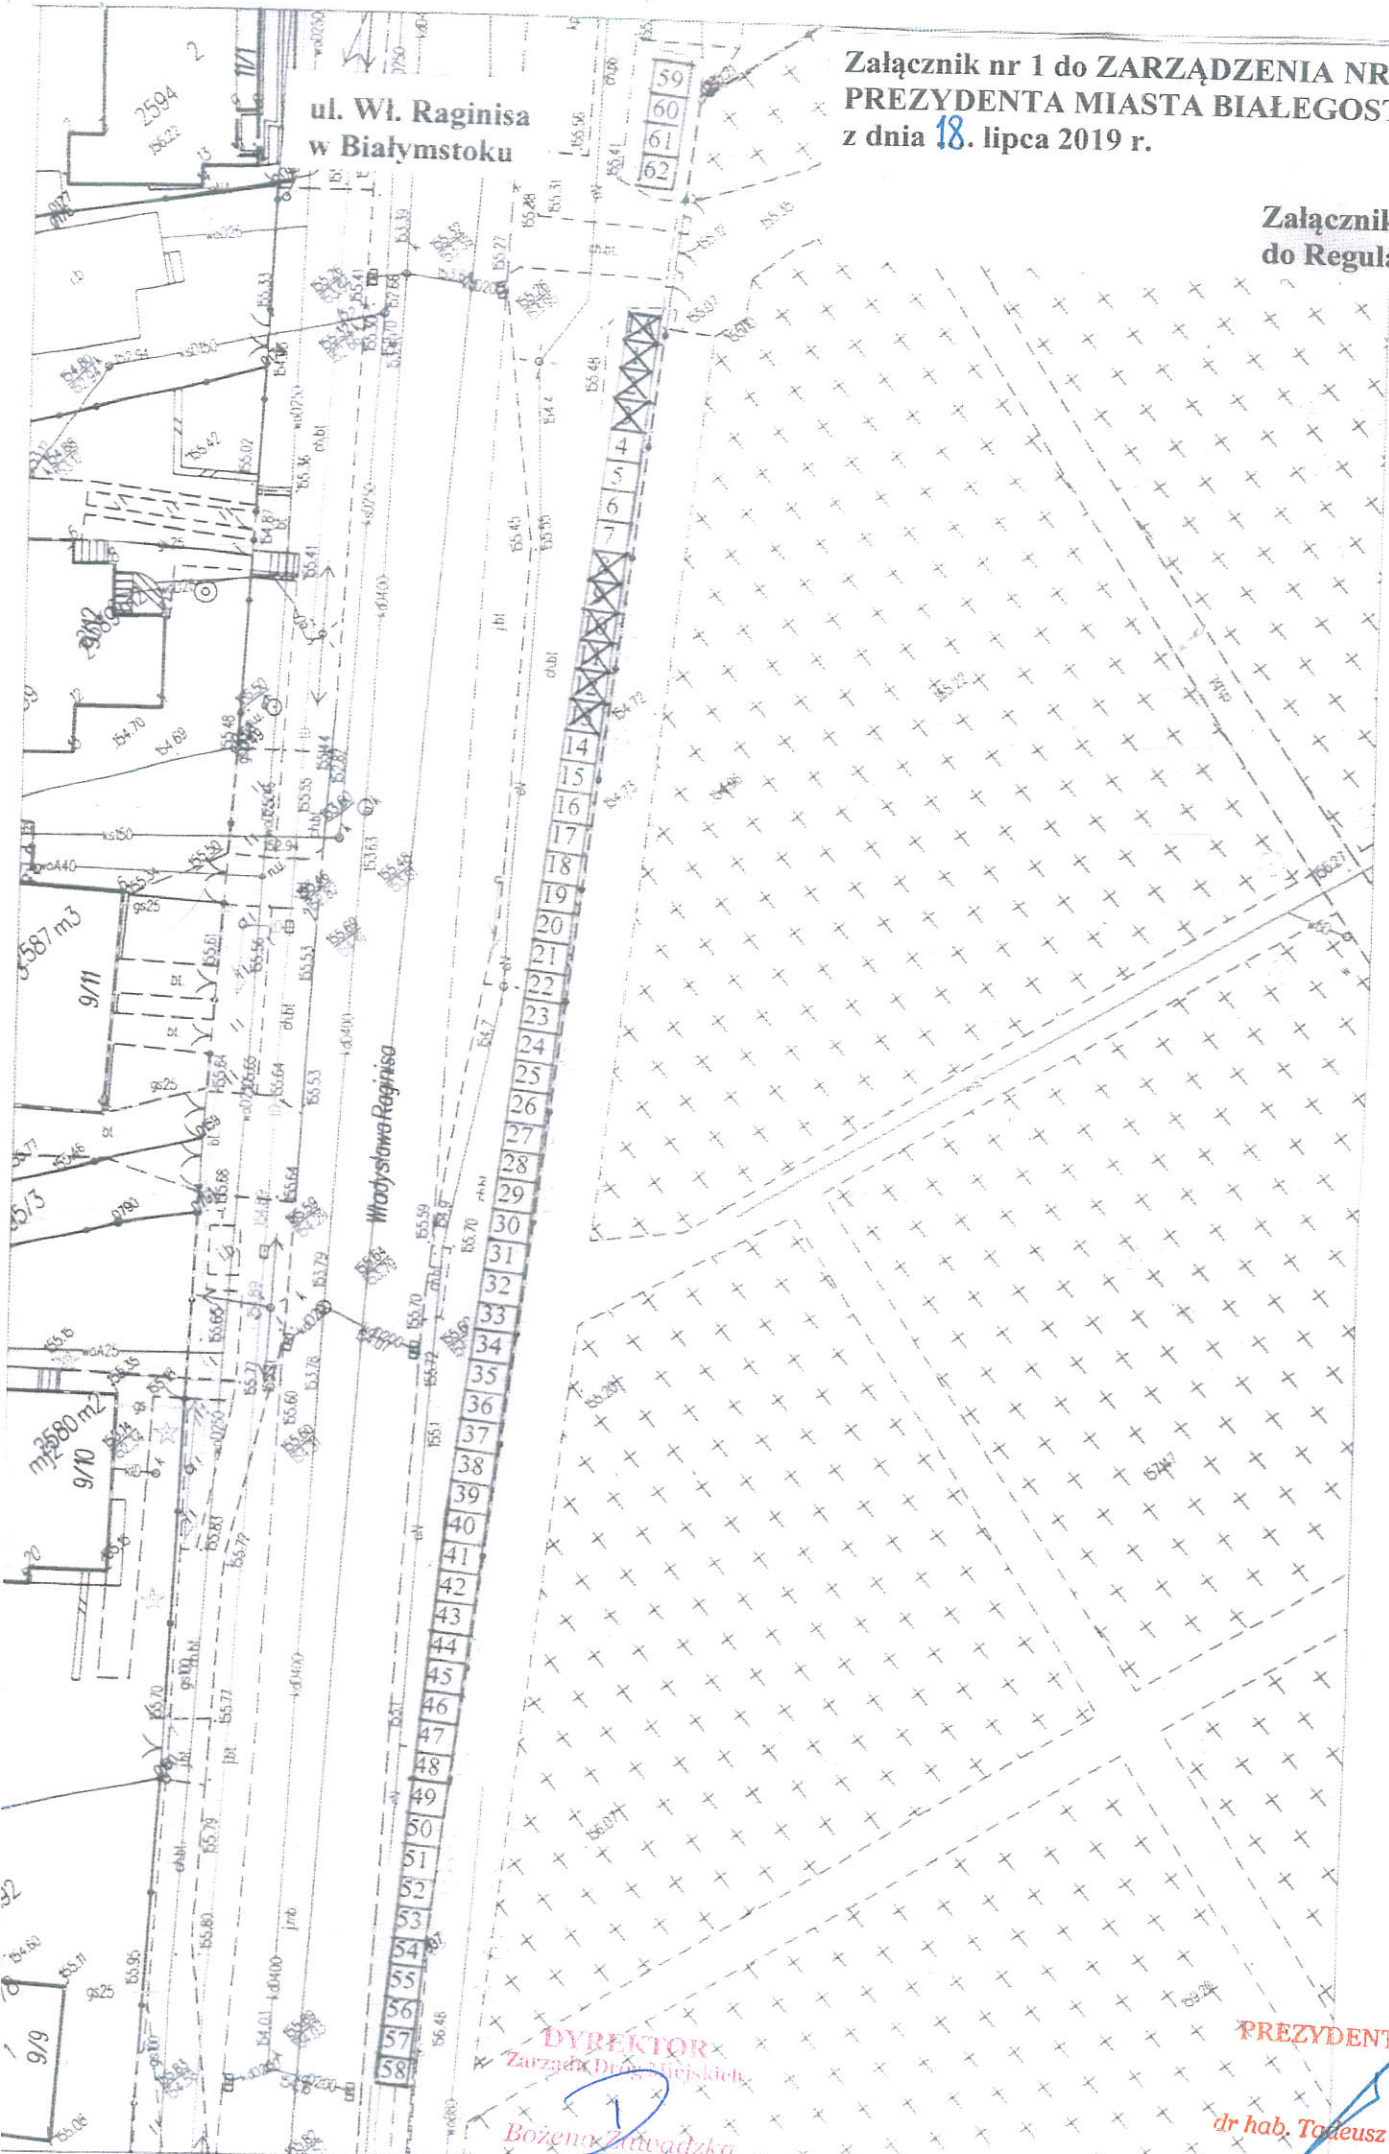

DYREKTOR
Zarządu Dróg Miejskich
Bożena Zawadzka

PREZYDENT MIASTA

dr hab. Tomasz Truskolaski

Załącznik Nr 2 do ZARZĄDZENIA NR 593/19
PREZYDENTA MIASTA BIALEGOSTOKU
z dnia 18. lipca 2019 r.

Załącznik nr 2
do Regulaminu

Powierzchnia i ilość miejsc handlowych w rejonie cmentarzy na części nieruchomości stanowiących drogi publiczne i drogi wewnętrzne, dla których zarządcą jest Prezydent Miasta Białegostoku

1. ul. Św. A. Boboli – 34 stanowiska
 - stanowisko nr 1 o powierzchni $3\text{ m} \times 2\text{ m} = 6\text{ m}^2$,
 - stanowisko nr 2 o powierzchni $3\text{ m} \times 2\text{ m} = 6\text{ m}^2$,
 - stanowisko nr 3 o powierzchni $5\text{ m} \times 2\text{ m} = 10\text{ m}^2$,
 - stanowisko nr 4 o powierzchni $3\text{ m} \times 2\text{ m} = 6\text{ m}^2$,
 - stanowiska od nr 5 do nr 7 o powierzchni $4\text{ m} \times 3\text{ m} = 12\text{ m}^2$,
 - stanowiska od nr 8 do nr 29 o powierzchni $3\text{ m} \times 2\text{ m} = 6\text{ m}^2$,
 - stanowiska od nr 30 do nr 34 o powierzchni $4\text{ m} \times 2\text{ m} = 8\text{ m}^2$,

2. ul. Wysoki Stoczek w rejonie skrzyżowania z ul. Antoniuk Fabryczny – 8 stanowisk
 - stanowiska od nr 1 do nr 4 o powierzchni $2\text{ m} \times 2\text{ m} = 4\text{ m}^2$,
 - stanowiska od nr 5 do nr 8 o powierzchni $2\text{ m} \times 3\text{ m} = 6\text{ m}^2$,

3. ul. Wł. Raginisa – 62 stanowiska (w tym 10 stanowisk niepodlegających losowaniu)
 - wszystkie stanowiska o powierzchni $2\text{ m} \times 2\text{ m} = 4\text{ m}^2$,

4. ul. Wł. Wysockiego – 57 stanowisk
 - stanowisko nr 1 o powierzchni $3\text{ m} \times 2\text{ m} = 6\text{ m}^2$,
 - stanowiska od nr 2 do nr 19 o powierzchni $2\text{ m} \times 4\text{ m} = 8\text{ m}^2$,
 - stanowiska od nr 20 do nr 31 o powierzchni $2\text{ m} \times 3\text{ m} = 6\text{ m}^2$,
 - stanowiska od nr 32 do nr 57 o powierzchni $2\text{ m} \times 4\text{ m} = 8\text{ m}^2$,

5. ul. Ks. S. Suchowolca – 2 stanowiska (w tym 1 stanowisko niepodlegające losowaniu)
 - wszystkie stanowiska o powierzchni $2\text{ m} \times 2\text{ m} = 4\text{ m}^2$,

6. ul. Plażowa – 7 stanowisk
 - wszystkie stanowiska o powierzchni $2\text{ m} \times 2\text{ m} = 4\text{ m}^2$,

7. Al. Konstytucji 3 Maja – 53 stanowiska (w tym 3 stanowiska niepodlegające losowaniu)
 - stanowiska od nr 1 do nr 43 o powierzchni $2\text{ m} \times 2,5\text{ m} = 5\text{ m}^2$,
 - stanowiska od nr 44 do nr 48 o powierzchni $4\text{ m} \times 2\text{ m} = 8\text{ m}^2$,
 - stanowiska od nr 49 do nr 53 o powierzchni $3\text{ m} \times 2\text{ m} = 6\text{ m}^2$,

8. ul. Kazimierza Wielkiego – 36 stanowisk
 - wszystkie stanowiska o powierzchni $2,5\text{ m} \times 4\text{ m} = 10\text{ m}^2$,

Załącznik Nr 3 do ZARZĄDZENIA NR 593/19
PREZYDENTA MIASTA BIAŁEGOSTOKU
z dnia 18 lipca 2019 r.

Załącznik nr 3
do Regulaminu

LOKALIZACJA STANOWISKO NR.....

Białystok, dnia

.....
nazwa jednostki występującej

.....
adres

.....
NIP/PESEL

URZĄD MIEJSKI W BIAŁYMSTOKU
Zarząd Dróg Miejskich
15-399 Białystok
ul. Składowa 11

WNIOSEK
O WYDANIE ZEZWOLENIA NA UMIESZCZENIE STANOWISKA SPRZEDAŻY
W PASIE DROGOWYM

Proszę o wydanie zezwolenia na zajęcie pasa drogowego ulicy

stanowisko nr zgodnie z planem sytuacyjnym

o pow. m²

w terminie: **od** **do** w ilości dni

w celu

Zobowiązuje się do przestrzegania warunków określonych w zezwoleniu, o które występuje, w tym również do wnoszenia należnych opłat.

W okresie zajęcia pasa drogowego zobowiązuję się do czuwania nad stanem technicznym nawierzchni i urządzeń w zajęтым miejscu oraz przyjmuję na siebie odpowiedzialność w stosunku do zarządcy drogi i osób trzecich za wszelkie szkody i straty wynikłe z tytułu zajęcia pasa drogowego.

Upoważnionym do podejmowania w przedmiotowej sprawie zobowiązań w stosunku do zarządcy drogi i osób trzecich

jest: **Pani (Pan)**, urodzona/y/ dnia

zamieszkała/y/ w, ul.

dowód osobisty nr wydany przez nr tel.

Zapewniamy zwolnienie zajętej powierzchni pasa drogowego po uprzednim doprowadzeniu jej do stanu pierwotnego po upływie terminu określonego w decyzji – bez wezwania.

Do wniosku należy dołączyć:

1. Szczegółowy plan sytuacyjny w skali 1:500 z zaznaczoną i zwymiarowaną lokalizacją stanowiska sprzedaży.
2. Oświadczenie o prowadzonej działalności gospodarczej lub kserokopię aktualnej decyzji w sprawie ustalenia wysokości podatku rolnego wydanego na dany rok kalendarzowy lub decyzję Urzędu Skarbowego o podatku dochodowym od dochodów z działów specjalnych produkcji rolnej za dany rok kalendarzowy.
3. Pełnomocnictwo wraz z opłatą skarbową w wysokości 17,00 zł w przypadku ustanowienia pełnomocnika.

DYREKTOR
Zarządu Dróg Miejskich

Bożena Zupardzka

PREZYDENT MIASTA

dr hab. Tadeusz Truskolaski

.....
(podpis wnioskodawcy lub pełnomocnika)

Załącznik Nr 3 do ZARZĄDZENIA NR 593/19
PREZYDENTA MIASTA BIAŁEGOSTOKU
z dnia 18. lipca 2019 r.

Wyrażam zgodę na przetwarzanie moich danych osobowych w rozumieniu rozporządzenia Parlamentu Europejskiego i Rady (UE) 2016/679 z dnia 27 kwietnia 2016 r. w sprawie ochrony osób fizycznych w związku z przetwarzaniem danych osobowych i w sprawie swobodnego przepływu takich danych oraz uchylenia dyrektywy 95/46/WE (ogólne rozporządzenia o ochronie danych) (Dz. Urz. UE L 119 z 2016 r.) (RODO).

Zostałem poinformowany, że:

- 1) Administratorem danych jest Prezydent Miasta Białegostoku, Urząd Miejski w Białymstoku, ul. Słonimska 1, 15-950 Białystok;
- 2) W sprawach dotyczących ochrony danych osobowych można kontaktować się z Inspektorem Ochrony Danych: Urząd Miejski w Białymstoku, ul. Słonimska 1, 15-950 Białystok, tel. 85 879 79 79, e-mail: bbi@um.bialystok.pl;
- 3) Dane osobowe będą przetwarzane w celu *wydania decyzji administracyjnej/ zgody na dzierżawę w formie umowy cywilno – prawnej**;
- 4) Pozyskane dane będą przechowywane przez okres archiwalny od końca roku, w którym zakończyła się sprawa, w której dane zostały zgromadzone, a po tym okresie zostaną poddane ocenie przydatności przez Archiwum Państwowe;
- 5) Przysługuje Pani/Panu prawo do żądania dostępu do własnych danych, sprostowania, usunięcia, ograniczenia przetwarzania lub wniesienia sprzeciwu wobec przetwarzania;
- 6) Może Pani/Pan w dowolnym momencie wycofać zgodę na przetwarzanie danych, co będzie skutkowało nierozpatrzeniem sprawy;
- 7) Przysługuje Pani/Panu prawo do wniesienia skargi do organu nadzorczego, którym jest Prezes Urzędu Ochrony Danych Osobowych;
- 8) Podanie danych jest *wymogiem ustawowym/warunkiem zawarcia umowy*, a ich niepodanie skutkować będzie *niewydaniem decyzji/ nie zawarciem umowy**.

.....
/data, podpis wnioskodawcy/

**niepotrzebne skreślić*

DYREKTOR
Zarządu Drog Miejskich

Bożena Zawadzka

PREZYDENT MIASTA

dr hab. Tadeusz Truskolaski