


- LEGENDA:**
- - zasilanie/powrót-obieg grzejniki/nagrzewnice
  - zawór odcinający kulowy
  - zawór równoważący
  - odpowietrznik automatyczny
  - rozdzielacz 1"
  - pion centralnego ogrzewania
  - grzejnik płytowy
  - grzejnik drabinkowy łazienkowy
  - przejście p.poż

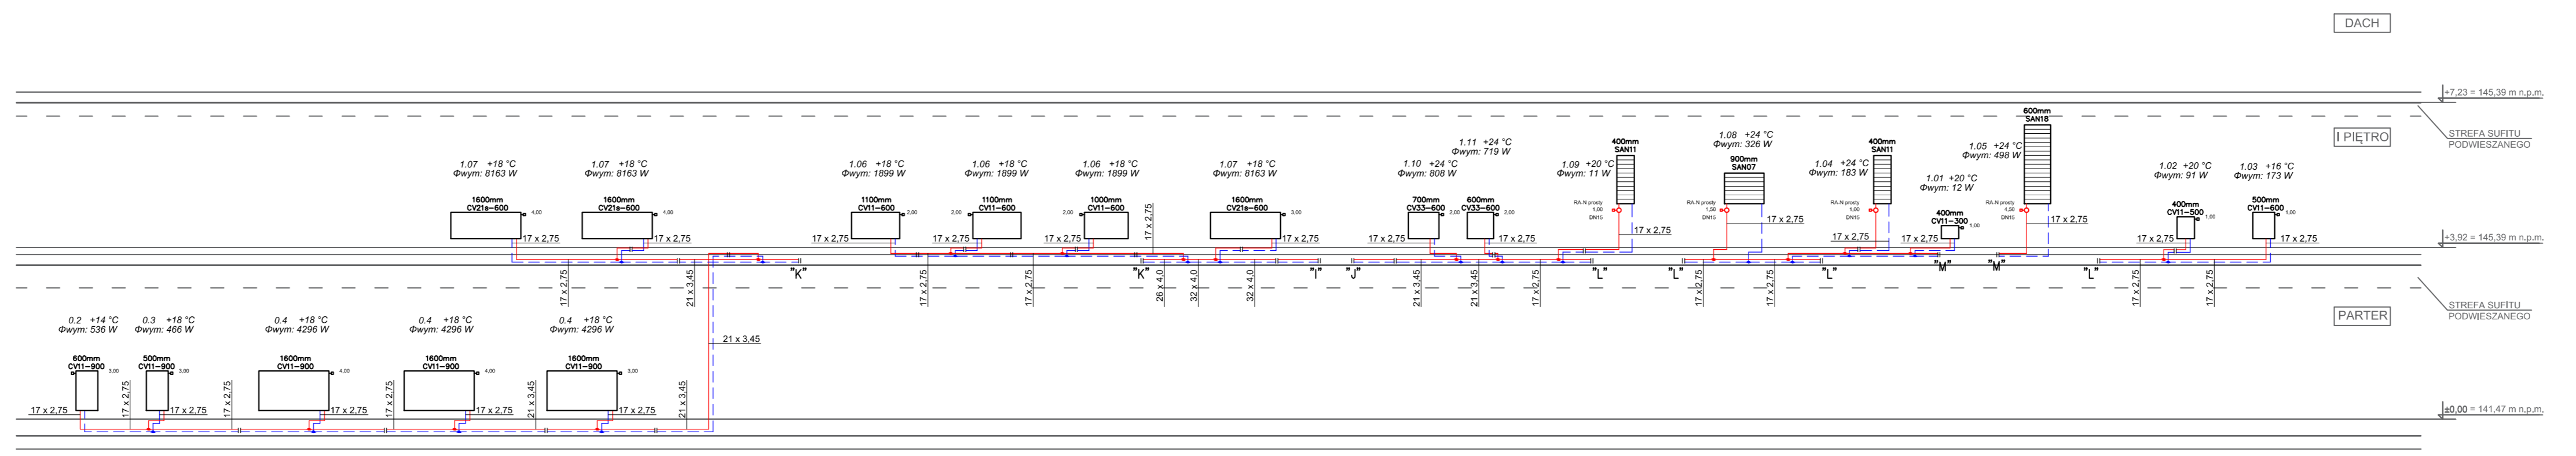

<b>STUDIO ARCHITEKTURY</b>	
<b>PRZEBUDOWA I ROZBUDOWA BUDYNKU SZKOŁY XI LICEUM</b>	
<b>OGÓLNOKSZTAŁCĄCEGO</b>	
<b>na działce o nr ewid. gr. 2086/2 położonej w Białymstoku przy ulicy A. Grotzgera (obieg 11)</b>	
Rys. WCO-05	ROZWIĄZANIE - INSTALACJA CENTRALNEGO OGRZEWANIA
b. sanitarna: projektant:	mgr inż. Bartosz Sowa nr upr. WAM/0131/POOS/13
b. sanitarna: asystent projektanta:	inż. Wojciech Kostro
08.06.2017 skala 1:100	
<small>DOCUMENTACJA OCHRONA PRAW AUTORSKICH - POBILANIE I WYKORZYSTYWANIE BEZ ZGODY AUTORA PROJEKTU ZABRONIONE</small>	