BULWARY PRZY UL. HERBERTA NA OSIEDLU TBS W BIAŁYMSTOKU

PROJEKT ZAGOSPODAROWANIA TERENU

SKALA 1:500

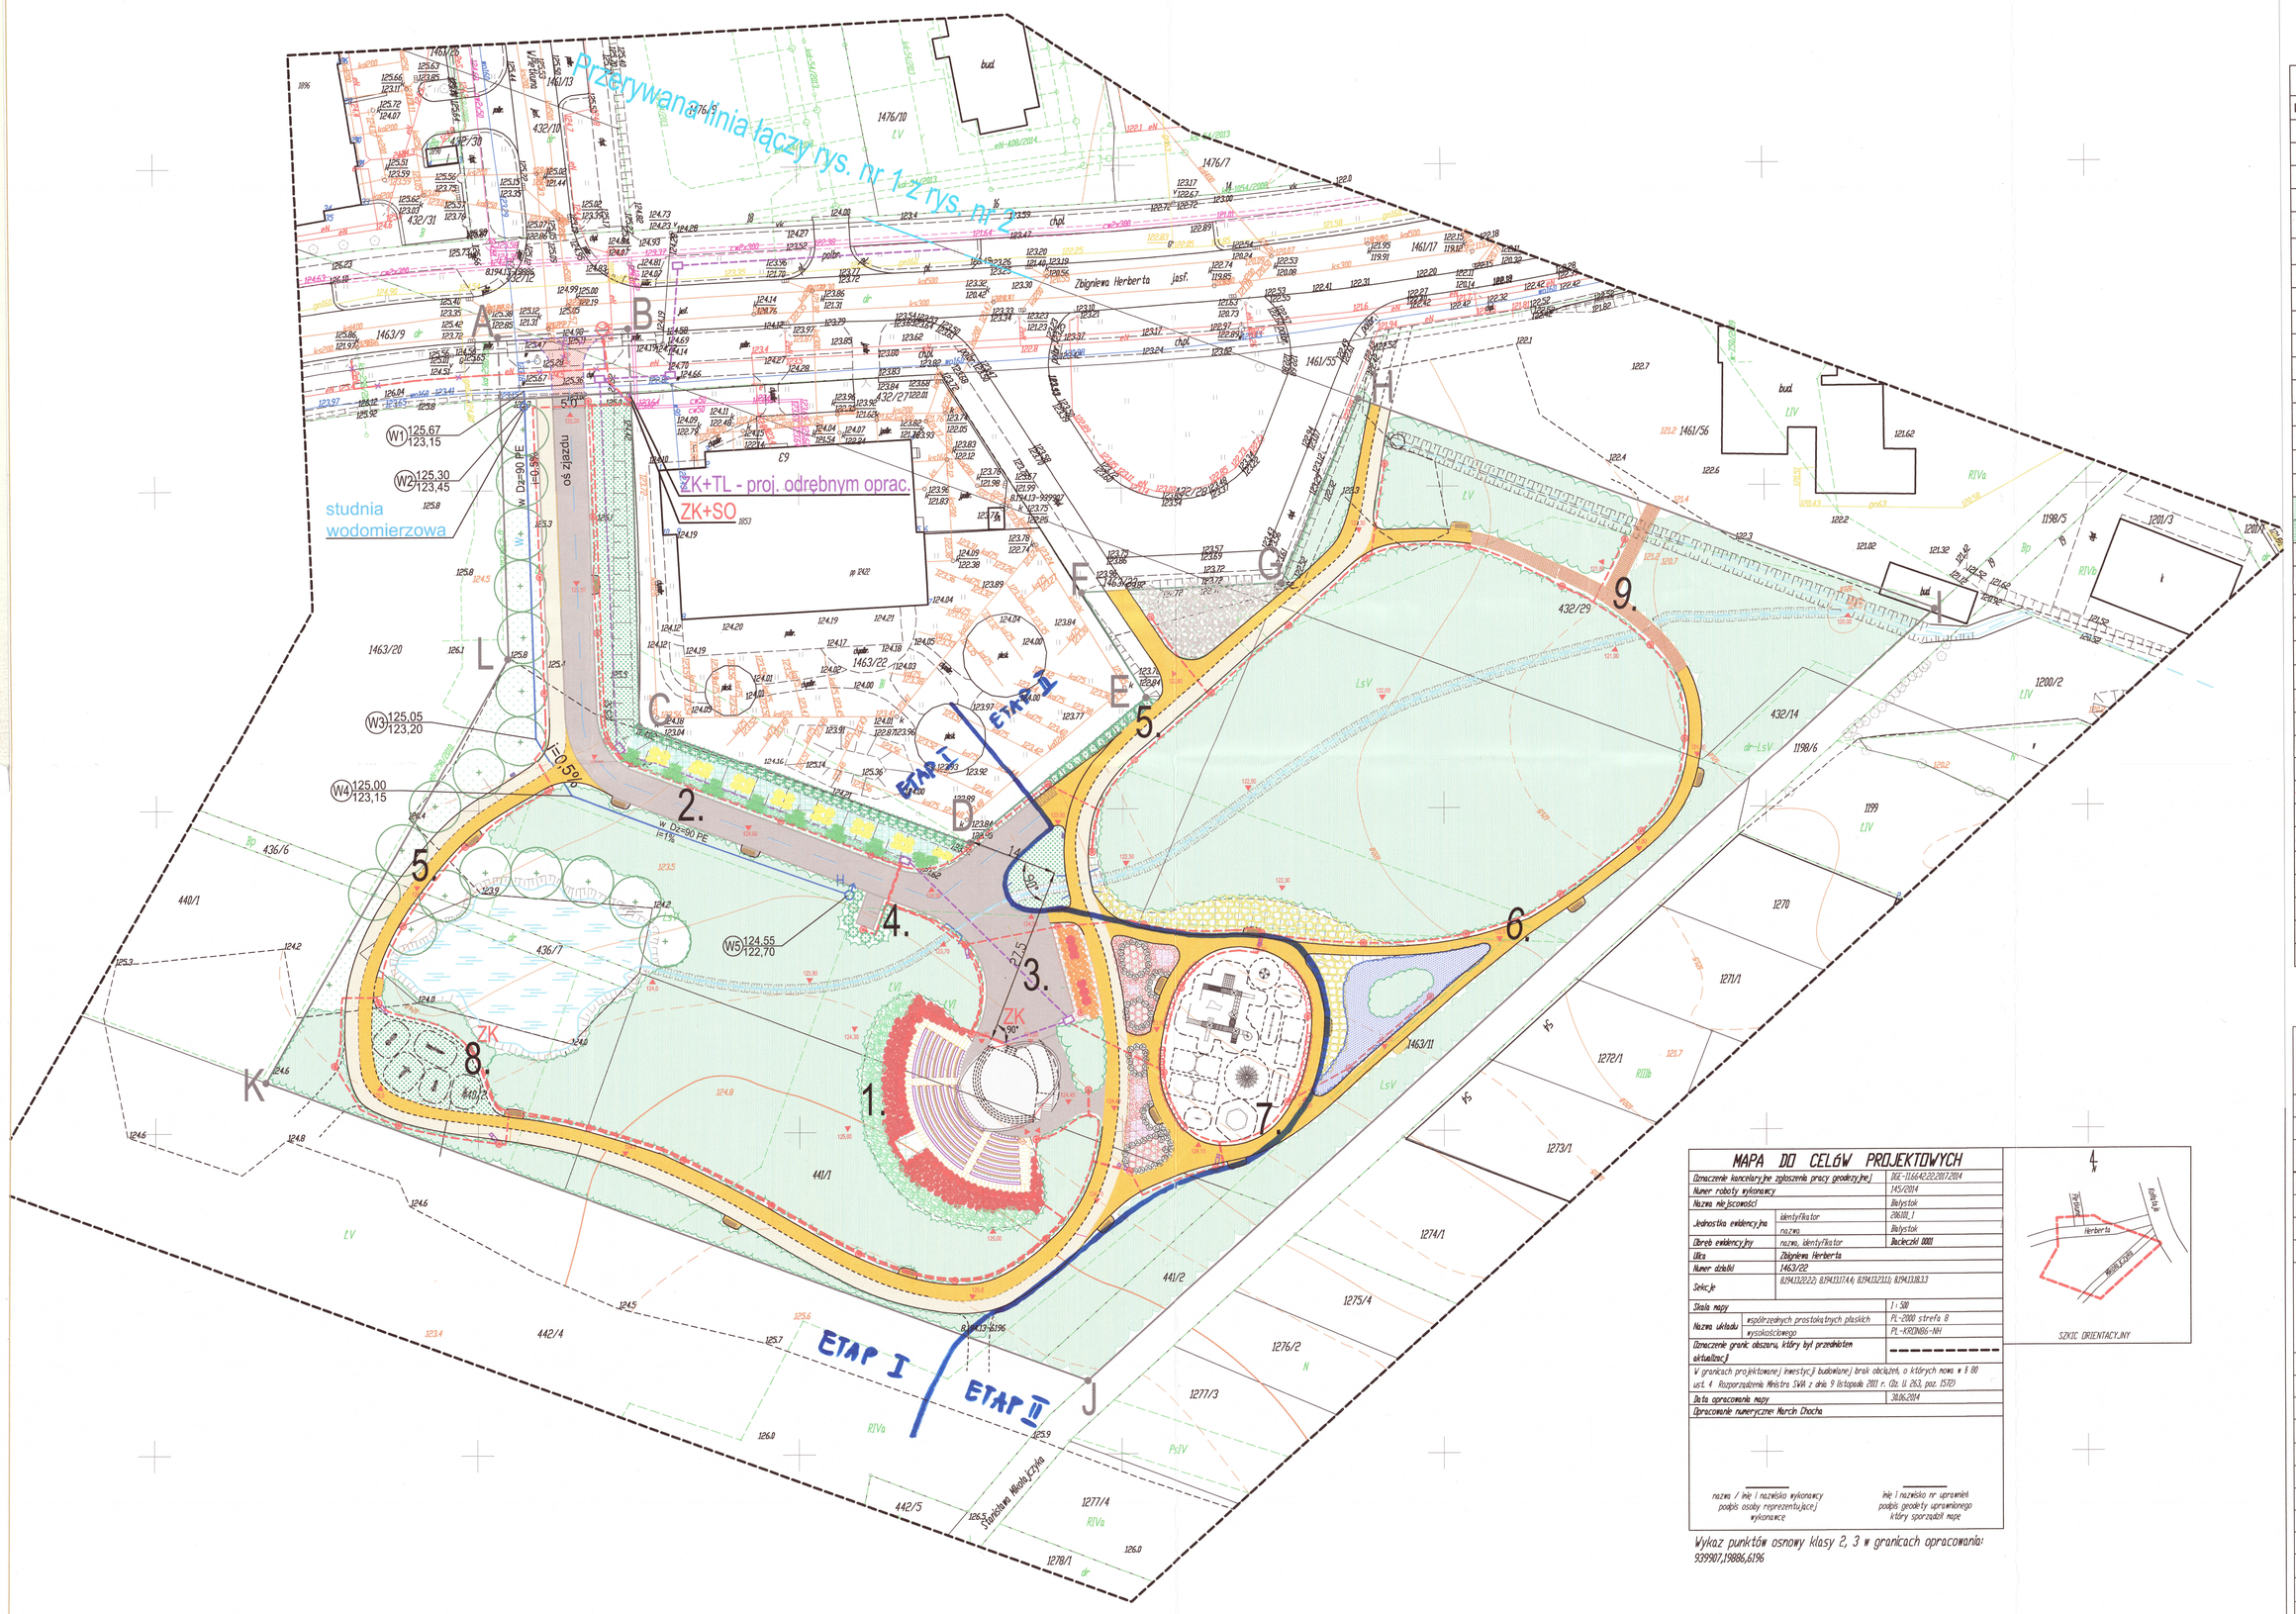

BULWARY PRZY UL. HERBERTA NA OSIEDLU TBS W BIAŁYMSTOKU KONCEPCJA ZAGOSP. TERENU

LEGENDA :

ABCDEFGHIJKL- granica terenu inwestycji

PROJEKTOWANE ELEMENTY ZAGOSPODAROWANIA TERENU

1.	Amfiteatr
2.	Ciąg pieszo - jezdny
3.	Plac techniczny amfiteatru z funkcją dojazdu p. poż.
4.	Miejsce na ustawienie sanitariatów, oraz kontener na odpady komunalne
5.	Ścieżki pieszo - rowerowe
6.	Ścieżki piesze
7.	Plac zabaw
8.	Siłownia
9.	Kładka
	Ławki i kosze
	Stojak na rowery
	Rów z przepustami odprowadzenie wody ze stawu
	Przepust
	Drzewa projektowane
	Drzewostan istniejący
	Trawnik
	Zieleń projektowana
	ISTNIEJĄCE ELEMENTY ZAGOSPODAROWANIA TERENU
	Teren leśny
	Naturalny staw wodny
	PROJEKTOWANA INFRASTRUKTURA UZBROJENIA TERENU
	INSTALACJA ELEKTRYCZNA
	Istn. linia kablowa nn do rozbiórki
	Istn. słup oświetleniowy do rozbiórki
	Złącze kablowe z szafką ośw.ZK+SO
	Słup oświetlenia ulicznego
	Linia kablowa nn
	INSTALACJA TELETECHNICZNA
	Kanalizacja teletechniczna - 3 rury HDPE Ø 110
	Studnia kablowa typu SK-2
	Kamera monitoringu
	INSTALACJA WODOCIĄGOWA
	Przyłącze
	Wodociągowa hydrant

MAPA DO CELÓW PROJEKTOWYCH

Oznaczenie kancelaryjne zgłoszenia pracy geodezyjnej		DGE-11.6642.22.2017.2014
Numer roboty wykonawcy		145/2014
Nazwa miejscowości		Białystok
Jednostka ewidencyjna	identyfikator	206101_1
	nazwa	Białystok
Obręb ewidencyjny	nazwa, identyfikator	Bacieczki 0001
Ulica		Zbigniewa Herberta
Numer działki		1463/22
Sekcje		8.194.13.22.22; 8.194.13.17.44; 8.194.13.23.11; 8.194.13.18.33
Skala mapy		1 : 500
Nazwa układu	współrzędnych prostokątnych płaskich	PL-2000 strefa 8
	wysokościowego	PL-KRON86-NH
Oznaczenie granic obszaru, który był przedmiotem aktualizacji		
W granicach projektowanej inwestycji budowlanej brak obiektów, o których mowa w § 88 ust. 4 Rozporządzenia Ministra SWA z dnia 9 listopada 2011 r. (Dz. U. 263, poz. 1572)		
Data opracowania mapy		30.06.2014
Opracowanie numeryczne Marcin Chocha		

nazwa / imię i nazwisko wykonawcy
podpis osoby reprezentującej wykonawcę

imię i nazwisko nr uprawnień
podpis geodety uprawnionego który sporządził mapę

Wykaz punktów osnowy klasy 2, 3 w granicach opracowania:
939907,19886,6196

SZKIC ORIENTACYJNY

BULWARY PRZY UL. HERBERTA NA OSIEDLU TBS W BIAŁYMSTOKU

z infrastrukturą techniczną i komunikacyjną, na działkach o nr. ewid. geod. 432/29, 432/14, 1463/11, 4367, 4402, 4411, 4412 i na części działki o nr. ewid. geod 1463/22.

RODZAJ OPRACOWANIA:	PROJEKT WYKONAWCZY
PRZEDMIOT RYSUNKU:	PROJEKT ZAGOSPODAROWANIA TERENU
INWESTOR:	MIASTO BIAŁYSTOK (w/d/Biuro, z Siedzibą) Urząd Miejski Zarząd Dróg i Inwestycji Miejskich (w/d/Biuro z Siedzibą)
JEDNOSTKA PROJEKTOWA:	ARKON Jan Kabac 15-711 Białystok ul. Kondratowicza 19/1 — BIAŁYSTOK 15.10.2014
BRANŻA:	ARCHITEKTURA
PROJEKTANT:	mgr inż. arch. Jan Kabac upr. BI. 478
SPRAWDZAJĄCY:	mgr inż. arch. Bogdan Pszonak BI-INKOK/125/2009
OPRACOWANIE:	mgr inż. arch. Anna Naumiuk-Jaliuc
	mgr inż. arch. Dominika Murawska
	inż. arch. inż.Dominika Kowalczuk
	mgr inż. arch. Konrad Sdegler PDL/0003/POOK/09
BRANŻA:	KONSTRUKCJA
PROJEKTANT:	mgr inż. arch. Konrad Sdegler PDL/0003/POOK/09
SPRAWDZAJĄCY:	mgr inż. arch. Krzysztof Stryczek PDL/0091/POOK/09
BRANŻA:	DROGOWA
PROJEKTANT:	mgr inż. Tomasz Borowik PDL/0081/POOD/06
SPRAWDZAJĄCY:	mgr inż. Tomasz Grabowski PDL/0028/POOD/12
BRANŻA:	INSTALACJE ELEKTRYCZNE
PROJEKTANT:	mgr inż. Adam Borowik PDL/0054/POOE/08
SPRAWDZAJĄCY:	mgr inż. Karol Olbowski PDL/0056/POOE/08
BRANŻA:	INSTALACJE SANITARNE
PROJEKTANT:	mgr inż. Andrzej Falkowski upr. PDL/0027/PWOS/05
SPRAWDZAJĄCY:	mgr inż. Jacek Raszczyc upr. PDL/0053/POOS/05

DOKUMENTACJA CHRONIONA PRAWEM AUTORSKIM
POWIELANIE I WYKORZYSTYWANIE BEZ ZGODY AUTORA PROJEKTU ZABRONIONE

ZT1