


PROFILE skala 1:100/100

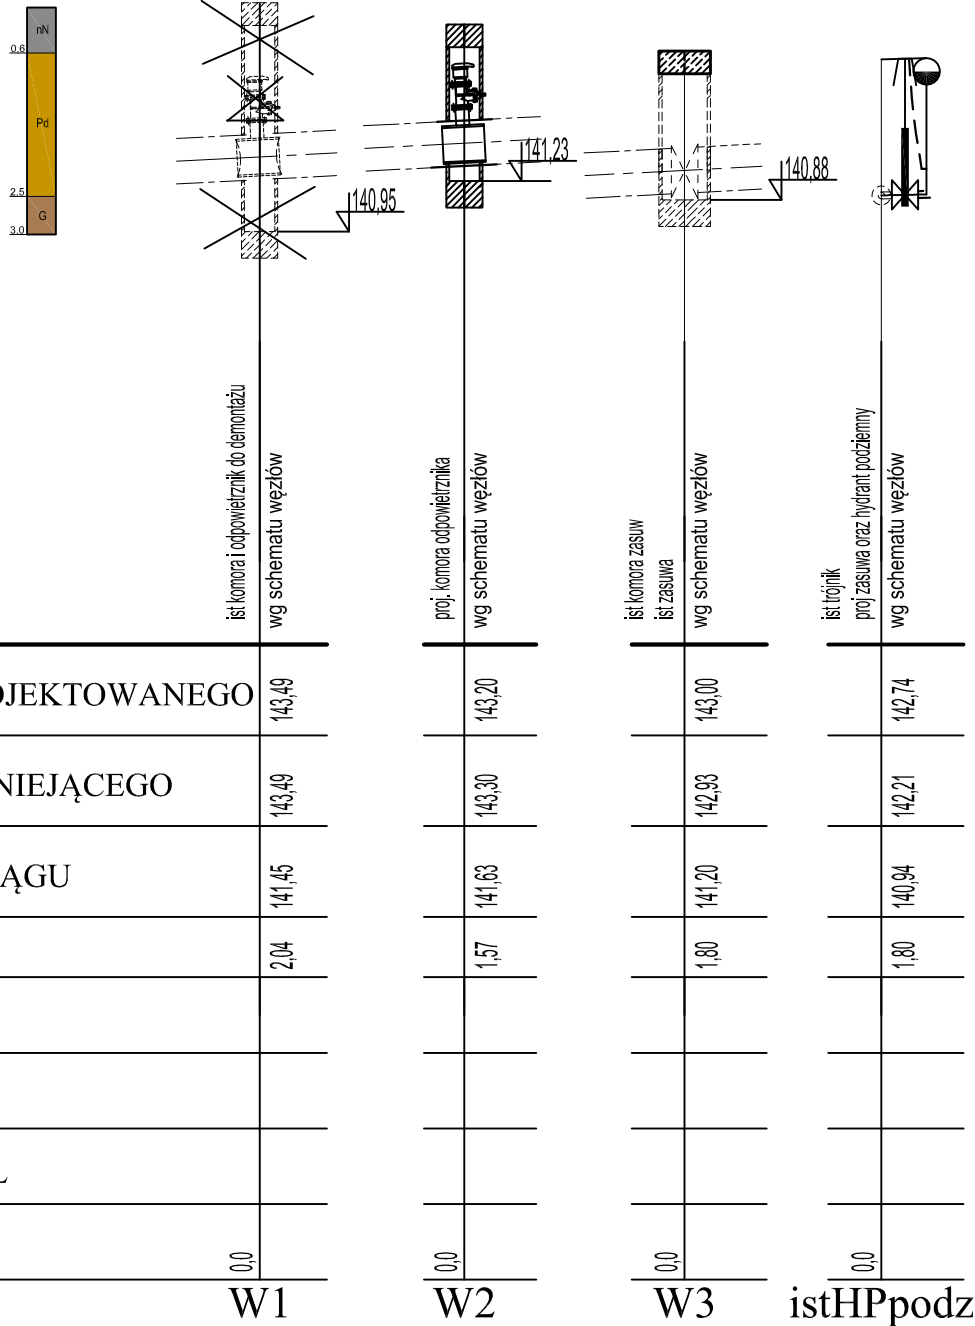

KOMI
Zdzisław Kozikowski

KOMI - Zdzisław Kozikowski
15 - 274 Białystok ul. Waszyngtona 24 lok. 415
tel./fax 85 74 20 117 email: biurokomi@gmail.com

SKALA:	NAZWA RYSUNKU:	NR RYSUNKU:
1:100/100	PROFILE	2
OBIEKT:	skrzyż. ul. Składowa-Pogodna-Żeromskiego -Transportowa w Białymstoku	DATA: VI 2015
STADIUM:	PROJEKT WYKONAWCZY	
BRANŻA:	PROJEKTANT	PODPIS
SANITARNA	mgr inż. Marta Walczyńska PDL0142/POOS/13 w spec. Instal.- Inżynierijnej w zakresie śled i Instal. sanitarnych	
SANITARNA	Marek Baranowski BŁ 103/76, 203/75, 373/89 w spec. Instal.- Inżynierijnej w zakresie śled i Instal. sanitarnych	