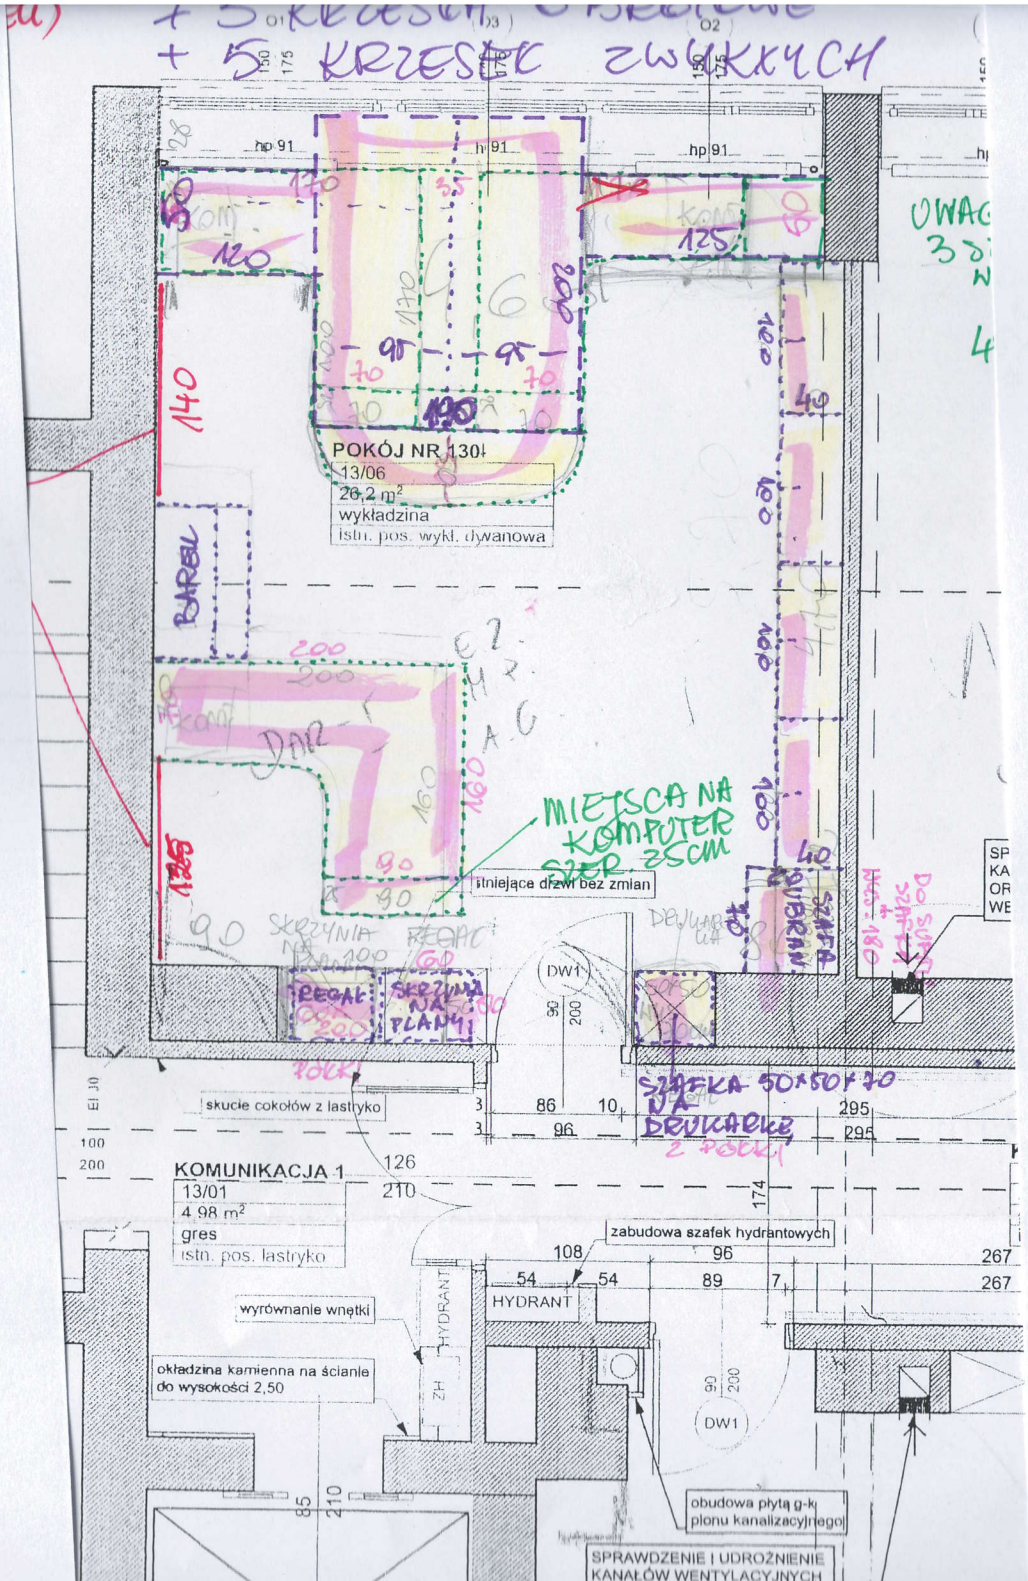
+ 5 KRZESEŁ
POKÓJ NR 130
13/06
26,2 m²
wykładzina
istn. pos. wykł. dywanowa
MIEJSCA NA KOMPUTER
istniejące drzwi bez zmian
skucie cokołów z lastryko
KOMUNIKACJA 1
13/01
4,98 m²
gres
istn. pos. lastryko
zabudowa szafek hydrantowych
HYDRANT
wyrównanie wnętki
okładzina kamienna na ścianie do wysokości 2,50
obudowa płytą g-k
SPRAWDZENIE I UDROŻNIENIE KANAŁÓW WENTYLACYJNYCH