



MIEJSCOWY PLAN ZAGOSPODAROWANIA PRZESTRZENNEGO CZĘŚCI OSIEDLA MICKIEWICZA W BIAŁYMSTOKU (REJON UL. ELIZY ORZESZKOWEJ I MARII KONOPNICKEJ)

SKALA 1: 1000

Załącznik Nr 1
do Uchwały Nr
Rady Miasta Białegostoku
z dnia



WYRYS ZE STUDIUM UWARUNKOWAŃ I KIERUNKÓW
ZAGOSPODAROWANIA PRZESTRZENNEGO MIASTA BIAŁEGOSTOKU
uchwalonego uchwałą Nr XII/165/19 Rady Miasta Białegostoku
z dnia 18 czerwca 2019 r.

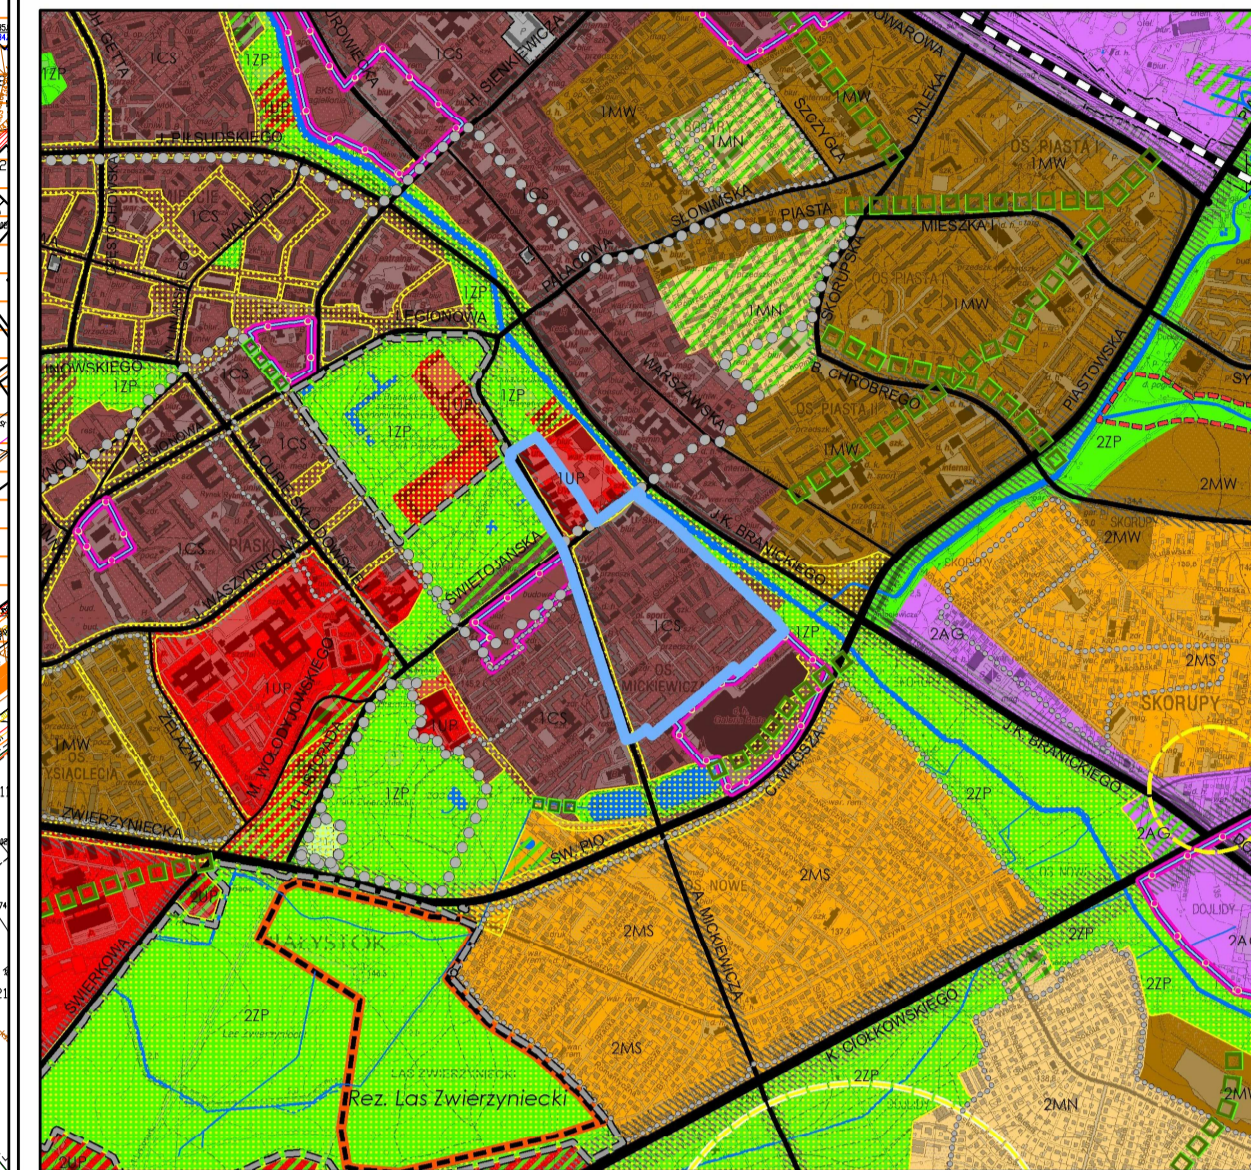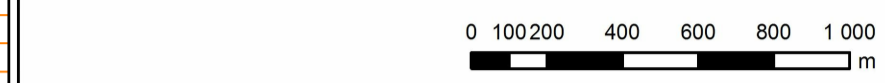

OZNACZENIA

- Granica obszaru do objęcia planem
- ELEMENTY STRUKTURY FUNKCJONALNO-PRZESTRZENNEJ**
- 1ZP Oznaczenie jednostki strukturalnej i kategorii terenu (1 - Śródmieście, 2 - Poludnie, 3 - Zachód, 4 - Wschód)
- Podstawowe przestrzenie publiczne
- Obszary rozmieszczenia obiektów handlowych o pow. sprzedaży pow. 2000 m
- OBSZARY URBANIZACJI - KATEGORIE TERENÓW**
- Tereny centrum śródmiejskiego
- Tereny usług publicznych
- OBSZARY PODSTAWOWEGO SYSTEMU PRZYRODNICZEGO - KATEGORIE TERENÓW**
- Tereny zieleni urządzonej
- OBSZARY UZUPEŁNIAJĄCE FUNKCJONOWANIE SYSTEMU PRZYRODNICZEGO**
- Wspomagający system przyrodniczy
- Łączniki systemu przyrodniczego
- Układ hydrograficzny
- OBSZARY OCHRONY DZIEDZICTWA KULTUROWEGO**
- Strefa pełnej ochrony konserwatorskiej A
- ELEMENTY SYSTEMU TRANSPORTOWEGO**
- GP - ulice główne ruchu przyspieszonego
- G - ulice główne
- Z - ulice zbiorcze
- L - lokalne (wzniejsze)
- Korytarze ulic

OZNACZENIA:

- WYRÓŻNIK GRAFICZNY GRANICY OBSZARU OBJĘTEGO PLANEM
- RZECZYWISTA GRANICA OBSZARU OBJĘTEGO PLANEM
- LINIE ROZGRANICZAJĄCE
- LINIE WYDZIELEŃ WĘWĘTRZNE WRAZ Z SYMBIEM
- WYDZIELEŃ WĘWĘTRZNE "ZP" - ZIELEN URZĄDZONA
- LINIE ZABUDOWY NIEPRZERWISTE
- PROJEKTOWANE JEZDNI
- PROJEKTOWANE PARKINGI / WYDZIELEŃ MIEJSCA POSTOJOWE
- GRANICA OBSZARU BIAŁEGOSTOKU WPISANY DO REJESTRU ZABYTKÓW
- STREFA OCHRONY KONSERWATORSKIEJ
- BUDYNKI ZABYTKOWE WPISANE DO REJESTRU ZABYTKÓW
- BUDYNKI ZABYTKOWE WŁĘTE W GMIŃNEJ EVIDENCJI ZABYTKÓW
- BUDYNKI NIEZABYTKOWE OBJĘTE OCHRONĄ
- OBIEKTY KOMPÓZYCYJNE I WIDOKOWE
- AKCENT PLASTYCZNY, POMNIK, RZĘBA, FONTANNA I.T.P.
- CIĄGI PIESZE OGÓLNODESTEPNE
- DRZEWA WARTOŚCIOWE WSKAZANE DO ZACHOWANIA

PODSTAWOWE PRZEZNACZENIE TERENÓW:

- MN - ZABUDOWA MIESZKANOWA JEDNORODZINNA
- MW - ZABUDOWA MIESZKANOWA WIELORODZINNA
- U - ZABUDOWA USŁUGOWA
- UO - ZABUDOWA USŁUGOWA Z ZAKRESU OSWIATY
- ZP - ZIELEN URZĄDZONA
- KD - DRÓGI PUBLICZNE
- KDW - DRÓGI WĘWĘTRZNE
- KX - PARKINGI

