


PROGNOZA ODDZIAŁYWANIA NA ŚRODOWISKO PROJEKTU MIEJSCOWEGO PLANU ZAGOSPODAROWANIA PRZESTRZENNEGO
CZĘŚCI OSIEDLI BOJARY I PIASTA I W BIAŁYMSTOKU W REJONIE ULIC DALEKIEJ I MIESZKA I
SKALA 1 : 3500

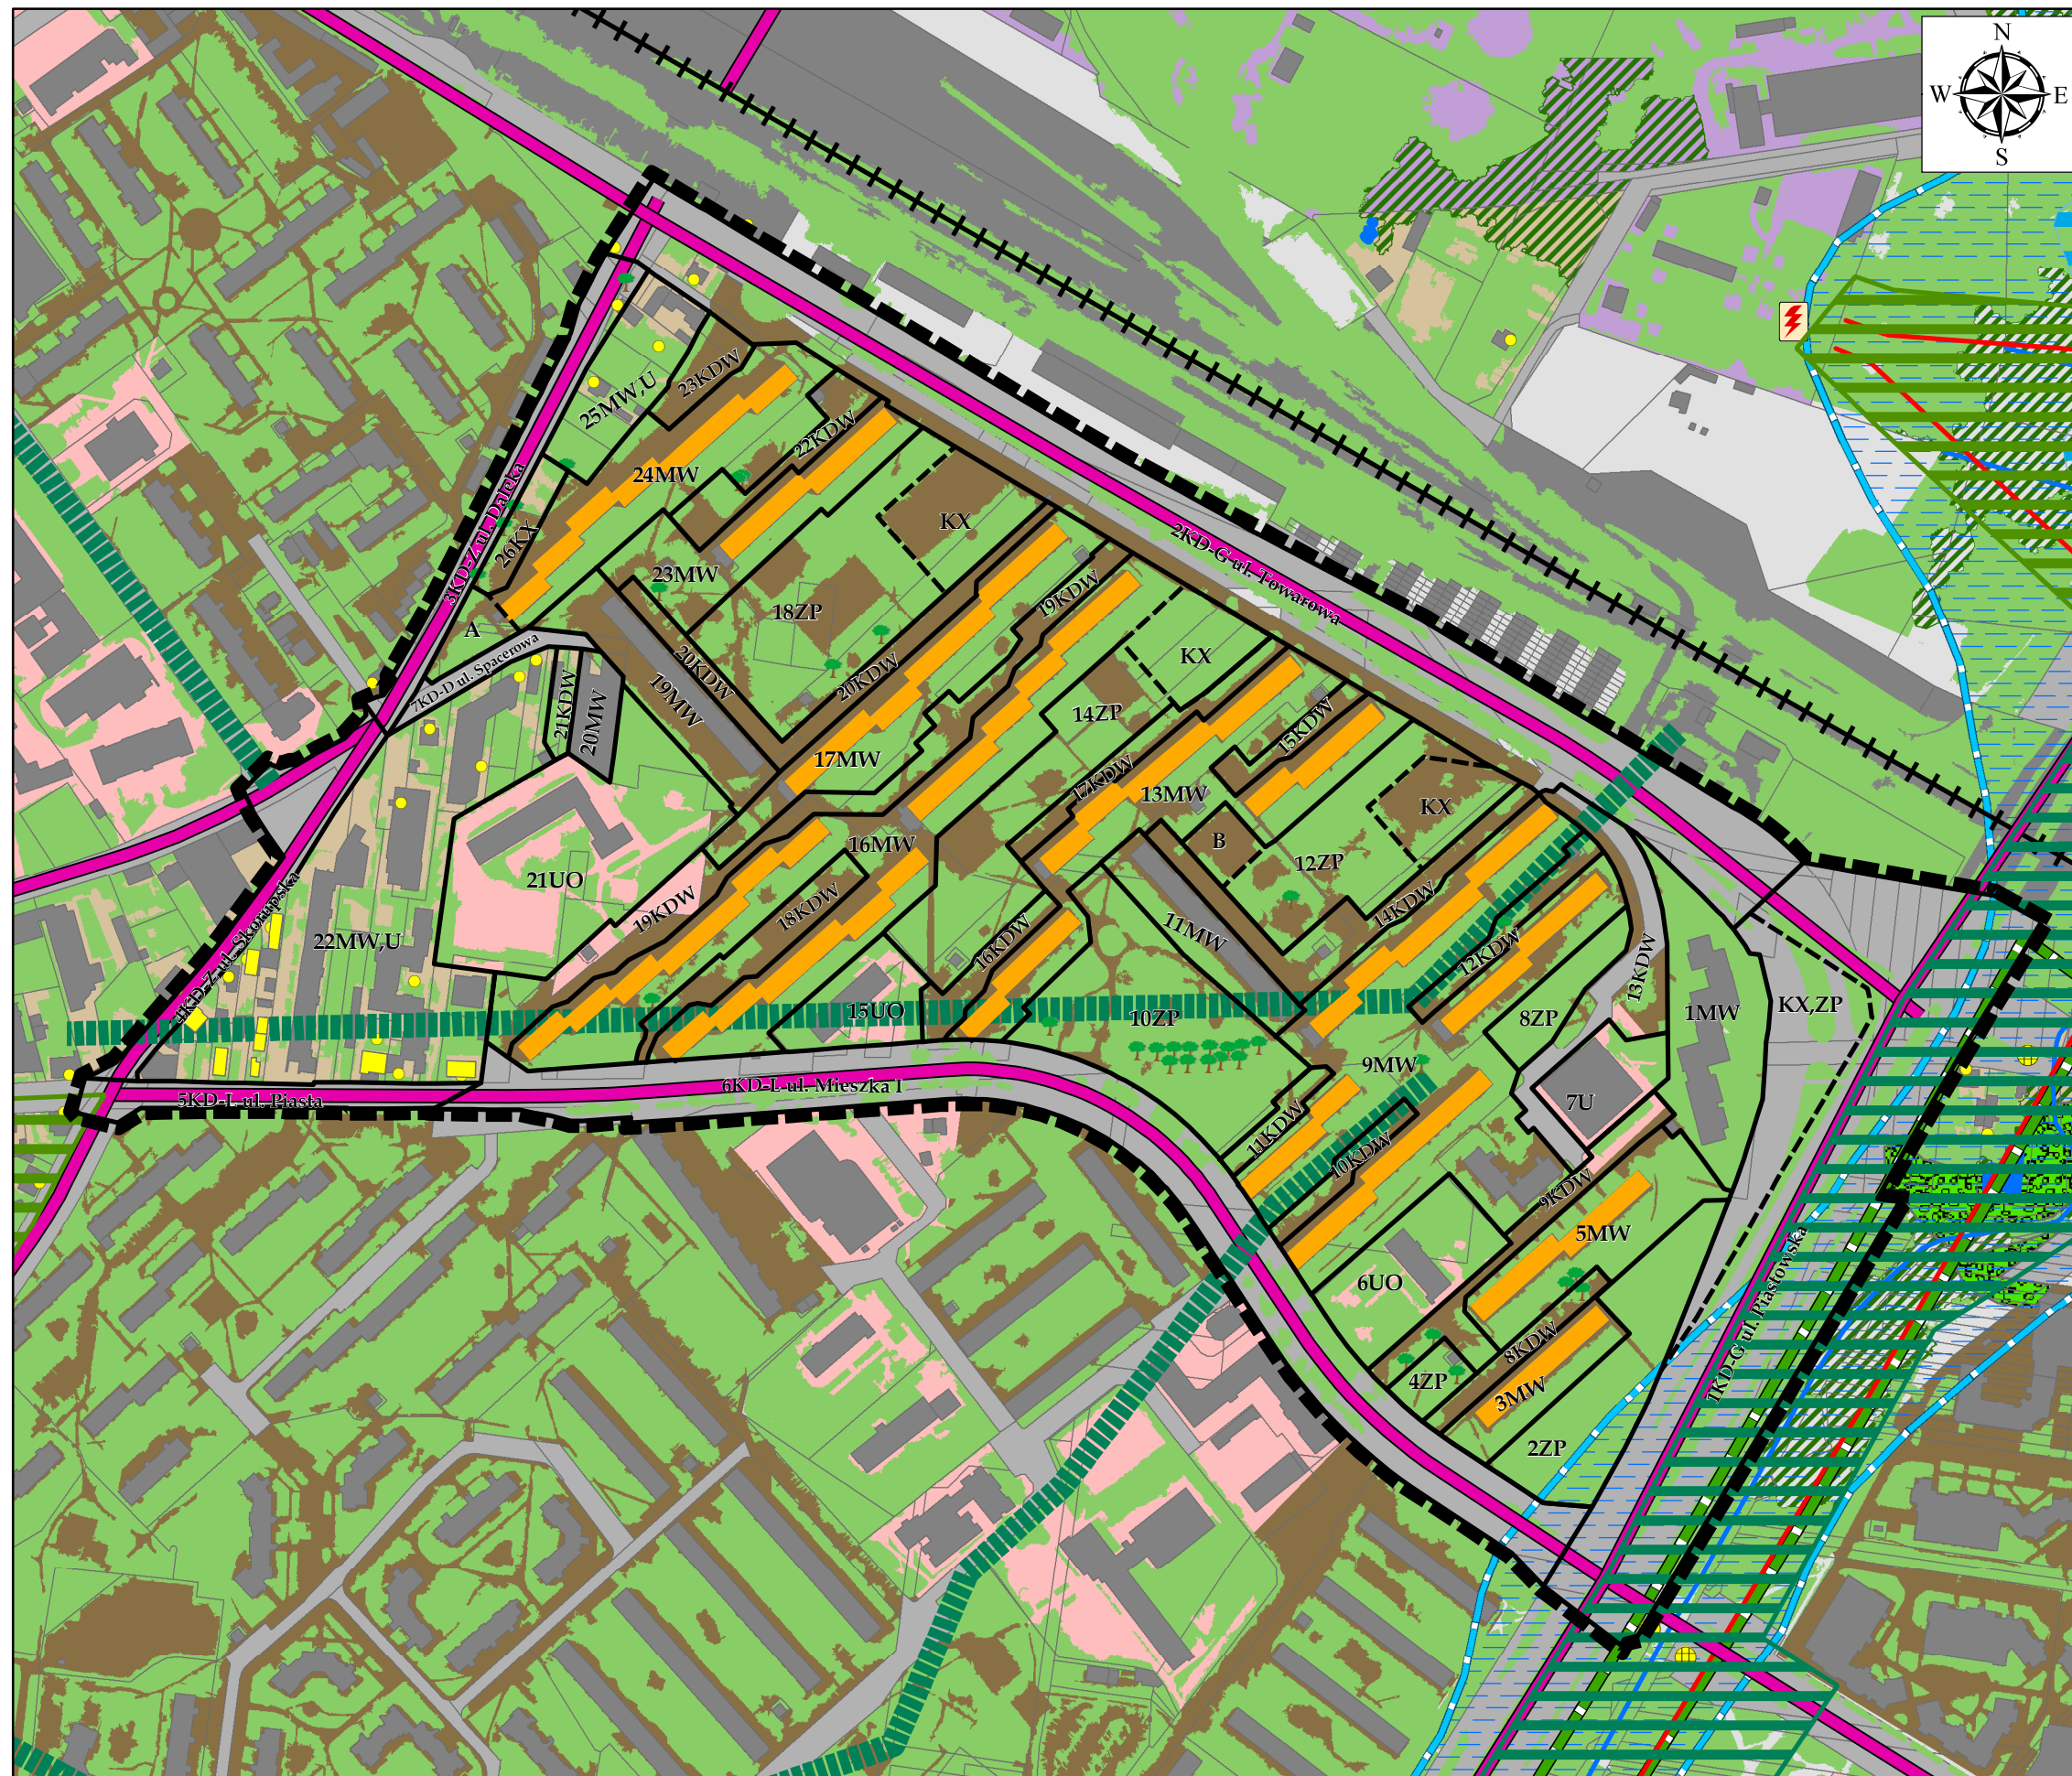

OBJAŚNIENIA ZNAKÓW I KOLORÓW
USTALENIA PLANISTYCZNE

- Granicę opracowania
 - Linie rozgraniczające tereny o różnym przeznaczeniu
 - Linie wydzielenia wewnętrznego wraz z symbolem
- TERENY KSZTAŁTOWANIA SYSTEMU PRZYRODNICZEGO
NA PODST. STUDIUM UWARUNKOWAŃ I KIERUNKÓW
ZAGOSPODAROWANIA PRZESTRZENNEGO MIASTA BIAŁEGOSTOKU**
- Obszar podstawowego systemu przyrodniczego
 - Wspomagający system przyrodniczy - obszar uzupełniający funkcjonowanie systemu przyrodniczego
 - Łączniki systemu przyrodniczego - obszar uzupełniający funkcjonowanie systemu przyrodniczego
- TERENY I OBIEKTY AKTYWNE BIOLOGICZNIE - stan istniejący**
- Drobne powierzchniowo tereny leśne oraz tereny z zaawansowaną sukcesją leśną proponuje się do wykorzystania w charakterze urządzonej zieleni wysokiej
 - Ogrody działkowe
 - Zbiorowiska leśne charakterystyczne dla siedlisk podmokłych (łęgi, olsy)
 - Nawierzchnia trawiasta oraz zieleni towarzysząca zabudowie
 - Morfologiczna dolina rzeczna - główny system korytarzy ekologicznych, postulowany maksymalny zasięg terenów zurbanizowanych
 - Istniejące zbiorniki wodne, stawy
 - Rzeki, cieki, rowy melioracyjne
 - Stanowiska chronionych i rzadkich gatunków zwierząt, roślin i grzybów
- OBIEKTY I OBSZARY POTENCJALNYCH KONFLIKTÓW I ZAGROZEŃ**
- Tereny nieprzydatne do zabudowy ze względu na występowanie nienośnych gruntów mineralno-organicznych i wysoki poziom wód gruntowych (0 - 2 m p.p.t.)
 - Tereny jak wyżej, ale z wysokim poziomem wód gruntowych (0 - 1 m p.p.t.) i występowaniem gruntów organicznych
 - stacja bazowa telefonii komórkowej - potencjalne źródło promieniowania elektromagnetycznego
 - Ulice o najwyższym natężeniu ruchu powodujące uciążliwość akustyczne
 - Linie elektroenergetyczne wysokiego napięcia 110 kV
 - Linia kolejowa
 - Zbiorniki na nieczystości płynne (tzw. szamba)
 - Wyloty kanalizacji deszczowej
 - Stacje transformatorowe 110 kV
- TERENY ZURBANIZOWANE - stan istniejący**
- Teren zabudowy mieszkaniowej jednorodzinnej
 - Teren zabudowy mieszkaniowej wielorodzinnej
 - Teren zabudowy usługowej
 - Pozostałe tereny zurbanizowane, utwardzone
 - Budynki
 - Tereny dróg
- POZOSTAŁE INFORMACJE**
- Działki ewidencyjne
- USTALENIA PLANISTYCZNE**
- Budynki niezabytkowe objęte ochroną
 - Budynki zabytkowe ujęte w gminnej i wojewódzkiej ewidencji zabytków
 - Wartościowe drzewa do zachowania