


ZMIANA MIEJSCOWEGO PLANU ZAGOSPODAROWANIA PRZESTRZENNEGO CZĘŚCI OSIEDLI JAROSZÓWKA I WYGODA W BIAŁYMSTOKU (PÓŁNOCNO-WSCHODNIE TERENY ROZWOJOWE)


Załącznik Nr 1
do uchwały Nr
Rady Miasta Białystok
z dnia

WYRYS ZE STUDIUM UWARUNKWAŃ I KIERUNKÓW ZAGOSPODAROWANIA PRZESTRZENNEGO BIAŁEGOSTOKU

(rysunek uchwalony uchwałą Nr XXIII/165/19 Rady Miasta Białystok z dnia 18 czerwca 2019 r.)

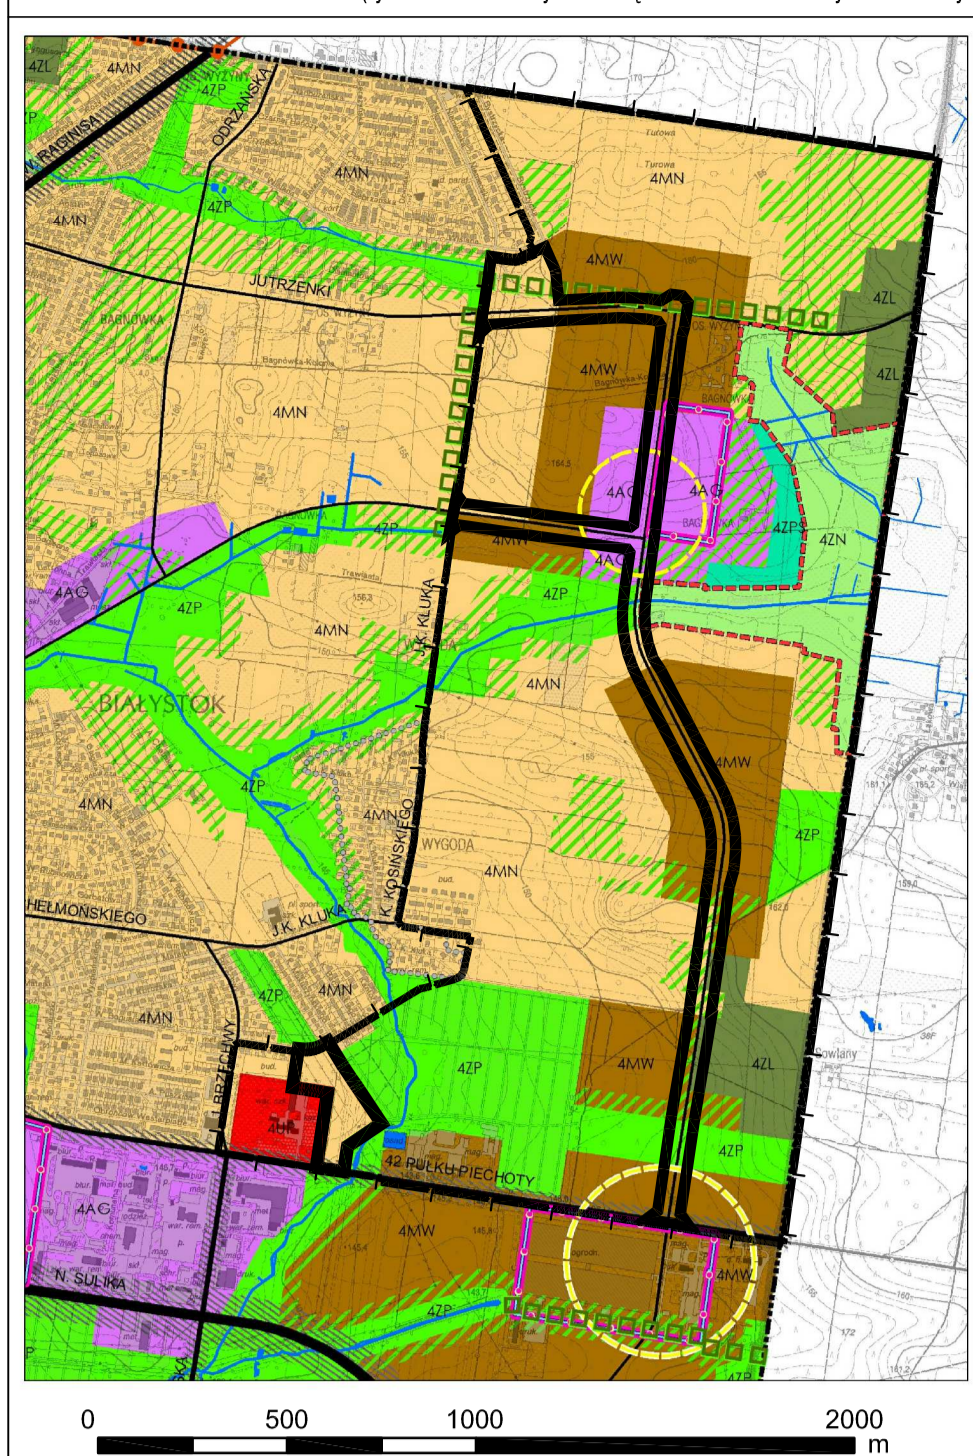

- granica opracowania
- granica miejscowego planu części osiedla Wygoda w Białymstoku (północno-wschodnie tereny rozwojowe) - uchwała NR 02/76/07 Rady Miejskiej Białegostoku z dnia 16 stycznia 2012 r.
- 1ZP oznaczenie jednostki strukturalnej i kategorii terenu (4 - Wzgórze)
- obszar rozmieszczenia obiektów handlowych o pow. sprzedaży powyżej 2000 m² wysokiej intensywności
- MW tereny zabudowy mieszkaniowej wysokiej intensywności
- MN tereny zabudowy mieszkaniowej niskiej intensywności
- UP tereny usług publicznych
- AG tereny aktywności gospodarczej
- ZL tereny lasów
- ZN tereny zieleni naturalnej
- ZP tereny zieleni urządzonej
- ZPS tereny zieleni urządzonej z udziałem obiektów urządzeń sportu i rekreacji
- wspomagający system przyrodniczy
- łączniki systemu przyrodniczego
- układ hydrograficzny
- projektowane formy ochrony przyrody
- Z - ulice zbiorcze
- L - ulice lokalne
- korytarze ulic
- administracyjna granica miasta

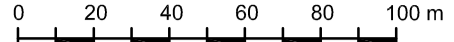

OZNACZENIA

- | | |
|--|--|
| <p>ZNAKI GRAFICZNE</p> <ul style="list-style-type: none"> — symbol granicy zmiany planu — rzeczywista granica obszaru objętego zmianą planu — linia rozgraniczająca — linia wydzielenia wewnętrzznego — przekraczalna linia zabudowy — ścieżka techniczna istniejących napowietrznych linii elektroenergetycznych wysokiego napięcia 110 kV — maksymalna wysokość budynków <p>ELEMENTY INFORMACYJNE</p> <ul style="list-style-type: none"> — symbol granicy planu obowiązującego — rzeczywista granica planu obowiązującego — istniejące napowietrzne linie elektroenergetyczne wysokiego napięcia 110 kV — jezdnia projektowana — obszar dla którego wyrokiem Naczelnego Sądu Administracyjnego z dnia 27.11.2018 r. II OSK 2150/18 zostały uchylone postanowienia uchwały NR 02/76/07 Rady Miejskiej Białegostoku z dnia 16 stycznia 2012 r. w sprawie miejscowego planu zagospodarowania przestrzennego części osiedli Jaroszkówka i Wygoda w Białymstoku (północno-wschodnie tereny rozwojowe), objętej niniejszą uchwałą w sprawie zmiany planu | <p>PRZYZNACZENIE TERENÓW</p> <ul style="list-style-type: none"> MN tereny zabudowy mieszkaniowej jednorodzinnej U tereny zabudowy usługowej ZP tereny zieleni urządzonej KD tereny dróg publicznych — linia wydzielenia wewnętrzznego wraz z symbolem lotorowym <p>INFRASTRUKTURA TECHNICZNA PROJEKTOWANA</p> <ul style="list-style-type: none"> — kanalizacja sanitarna — kanalizacja sanitarna roczna — kanalizacja deszczowa — sieć wodociągowa — sieć gazowa średniego ciśnienia — sieć telekomunikacyjna — linia energetyczna niskiego napięcia |
|--|--|



2.44.1
U, ZP
0,63 ha
10/12m

2.44.2
MN, U, ZP
0,38 ha
8/13m

2.42
U, ZP
1,54 ha
10/10m

15m