


PROGNOZA ODDZIAŁYWANIA NA ŚRODOWISKO PROJEKTU MIEJSCOWEGO PLANU ZAGOSPODAROWANIA PRZESTRZENNEGO CZĘŚCI OSIEDLA WYSOKI STOCZEK W BIAŁYMSTOKU W REJONIE ULIC RZEMIEŚNICZEJ I DŁUGIEJ

SKALA 1 : 2 500

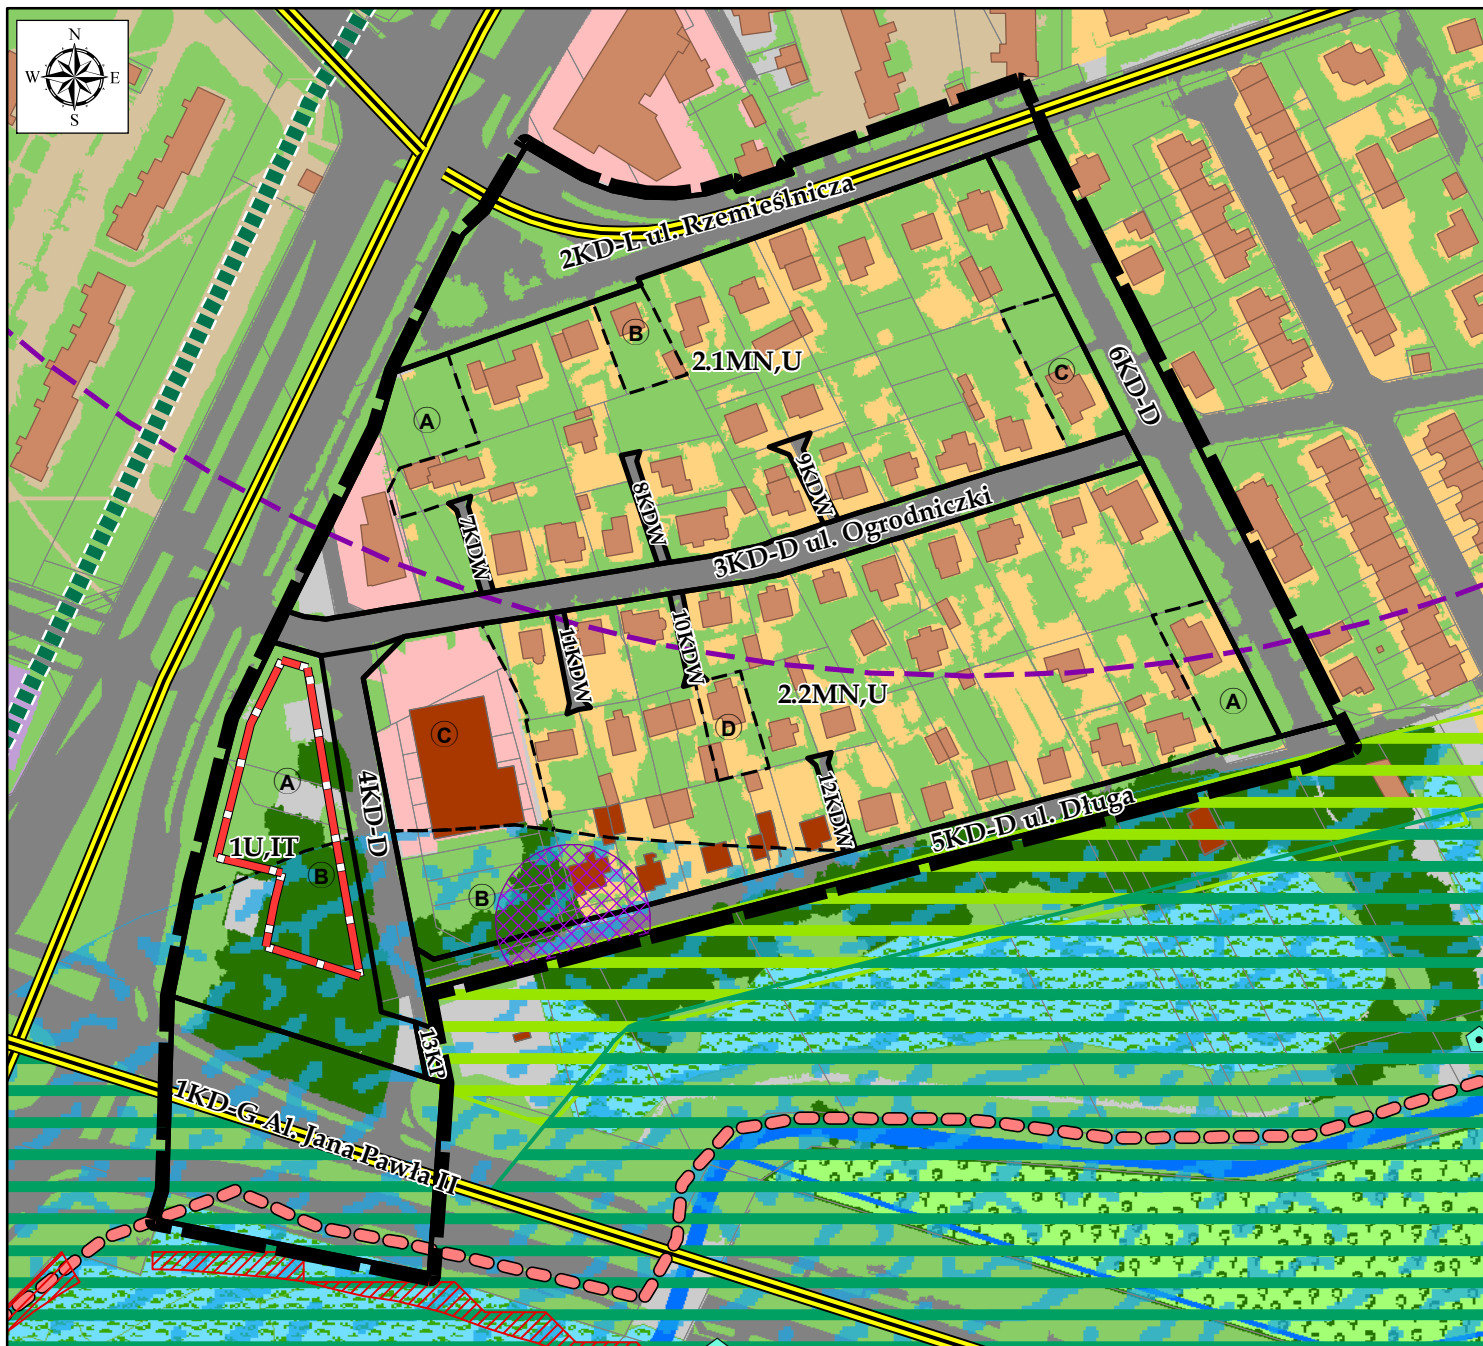

LEGENDA

TERENY KSZTAŁTOWANIA SYSTEMU PRZYRODNICZEGO NA PODST. STUDIUM UWARUNKOWAŃ I KIERUNKÓW ZAGOSPODAROWANIA PRZESTRZENNEGO MIASTA BIAŁEGOSTOKU

- Obszar podstawowego systemu przyrodniczego
- Wspomagający system przyrodniczy - obszar uzupełniający funkcjonowanie systemu przyrodniczego
- Łączniki systemu przyrodniczego - obszar uzupełniający funkcjonowanie systemu przyrodniczego

TERENY I OBIEKTY AKTYWNE BIOLOGICZNIE - stan istniejący

- Nawierzchnia trawista oraz zieleni towarzysząca zabudowie i ciągom komunikacyjnym
- Tereny z zaawansowaną sukcesją leśną oraz mniejsze zbiorowiska leśne
- Park Antoniuk - teren zieleni urządzonej, teren rekreacyjno-wypoczynkowy
- Tereny o wysokiej bioróżnorodności
- Dolina rzeczna jako lokalny korytarz ekologiczny; teren z wysokim poziomem wód gruntowych (częściowo utwardzony)
- Rzeki, ciek, rowy melioracyjne
- Stanowiska występowania chronionych gatunków zwierząt, roślin i grzybów

TERENY ZURBANIZOWANE - stan istniejący

- Teren zabudowy mieszkaniowej jednorodzinnej
- Teren zabudowy mieszkaniowej wielorodzinnej
- Teren zabudowy usługowej
- Teren usług transportu oraz zespoły garaży
- Inne tereny utwardzone, nasypy, tereny pozbawione roślinności
- Drogi
- Budynki

OBIEKTY I OBSZARY POTENCJALNYCH KONFLIKTÓW I ZAGROZEŃ

- Strefa 500 m od granicy cmentarza (zakaz ujęć wody o charakterze zbiorników wodnych, służących jako źródło zaopatrzenia sieci wodociągowej w wodę do picia i potrzeb gospodarczych)
- Zasięg tzw. wody stuletniej określony w Studium hydrograficznym (2009 r.)
- Przekroczenia hałasu komunikacyjnego w porze dziennej 0,01 - 5 dB wg mapy akustycznej z 2017 r.
- Drogi o dużym natężeniu ruchu (powodujące uciążliwość akustyczną)
- Budynki zaburzające drożność korytarza migracyjnego, jakim jest dolina rzeczna w skali miasta
- Wylot kanalizacji deszczowej

OCHRONA DZIEDZICTWA KULTUROWEGO

- Stanowisko archeologiczne

PODSTAWOWE USTALENIA PROJEKTU MIEJSCOWEGO PLANU ZAGOSPODAROWANIA PRZESTRZENNEGO

- Granica terenu objętego projektem planu
- Linie rozgraniczające terenów o różnym przeznaczeniu
- Linie wydzielenia wewnętrznego
- Nieprzekraczalne linie zabudowy na terenie dotychczas niezainwestowanym

POZOSTAŁE OZNACZENIA

- Działki ewidencyjne